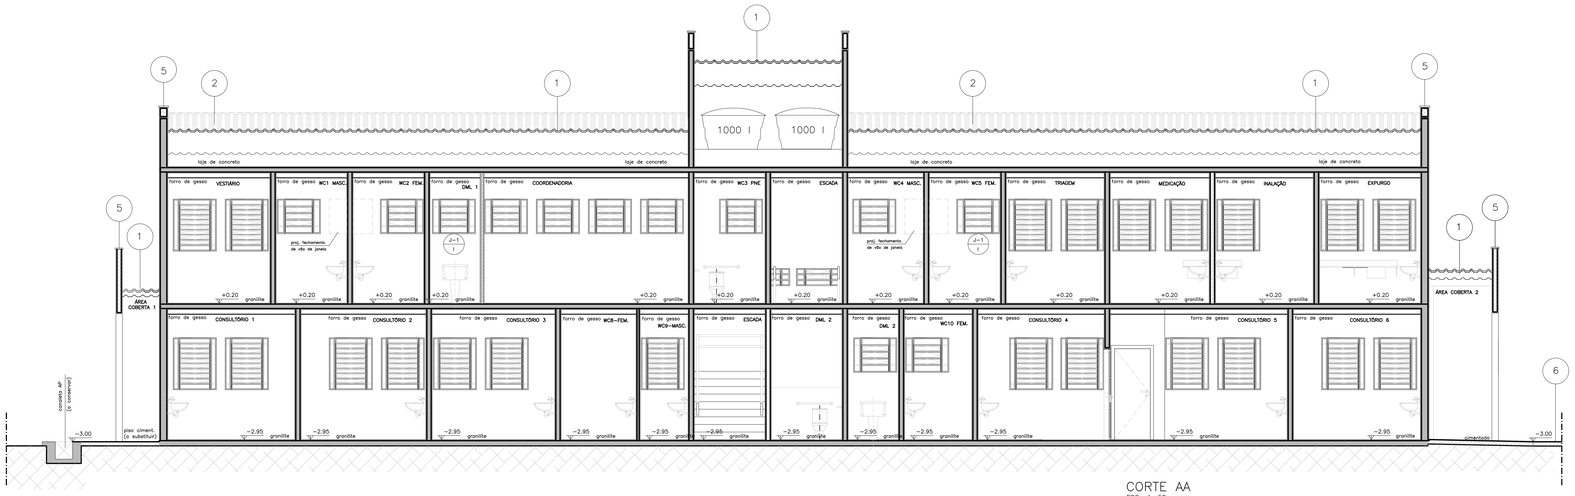

CORTE AA
ESC.: 1: 50

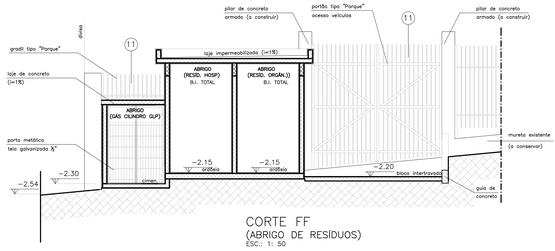

CORTE FF
(ABRIGO DE RESÍDUOS)
ESC.: 1: 50

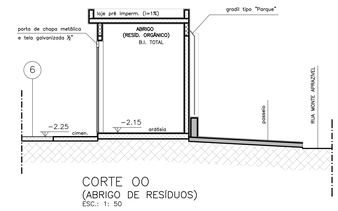

CORTE OO
(ABRIGO DE RESÍDUOS)
ESC.: 1: 50

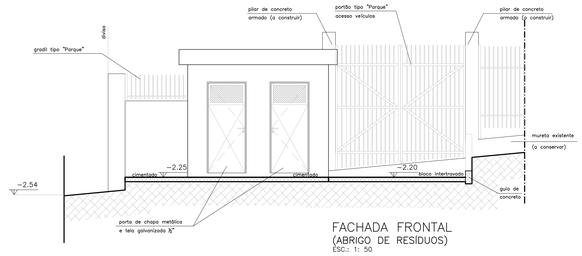

FACHADA FRONTAL
(ABRIGO DE RESÍDUOS)
ESC.: 1: 50

CORTE BB
ESC.: 1: 50

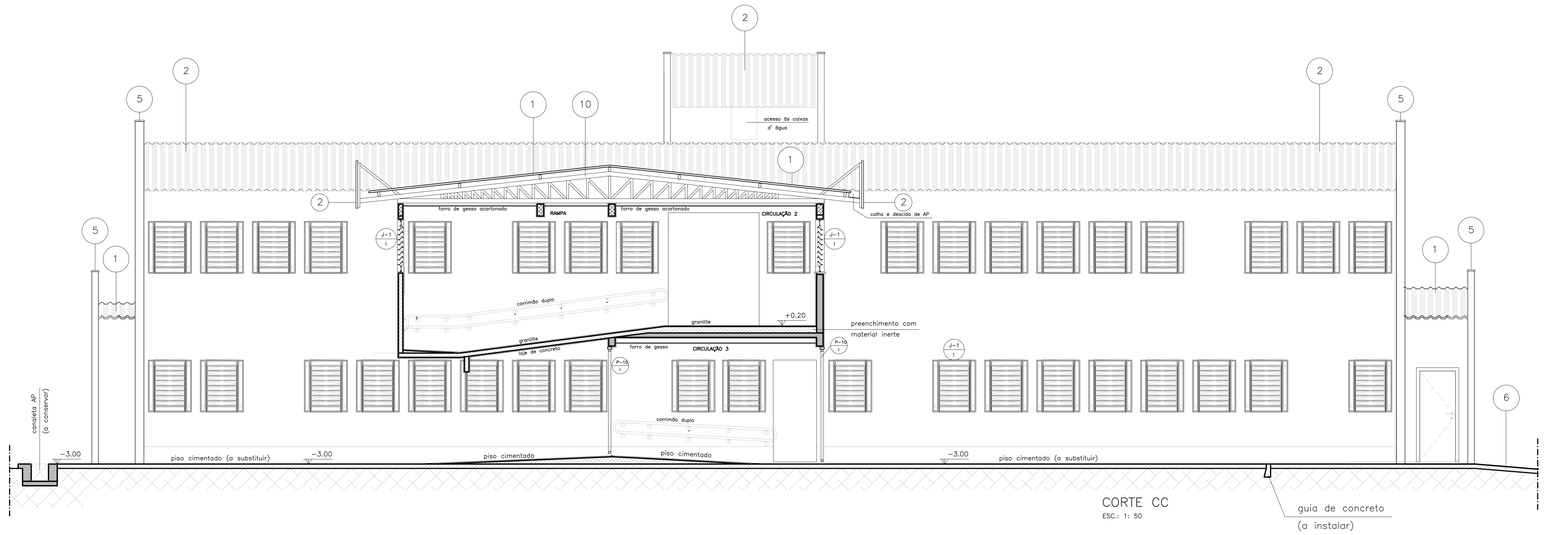

CORTE CC
ESC.: 1: 50

LEGENDA		
		(CxL)
CORRIMÃO DUPLO	CD−1	
JANELAS	J−1	0,80x1,00
	J−2	1,00x1,20
	J−3	1,40x2,00
com extensor de alvanca	J−4	1,00x1,20
PORTAS	P−1	0,80x2,10
	P−2	0,90x2,10
	P−3	1,60x2,10
	P−4	1,80x2,10
	P−5	2,00x2,20
porta PNE	P−6	0,90x2,10
porta met. aramada	P−7	1,10x2,00
porta met. aramada	P−8	1,20x1,60
porta metálica abrigo de resíduos	P−9	1,00X2,10
portão metálico de 2 folhas	P−10	1,40x2,40
	G−2	
PIAS	PIA−1	2,00x0,60
	PIA−2	1,80x0,60
	PIA−3	1,40x0,60
	PIA−4	2,30x0,60
	PIA−5	3,45x0,60
LAVATÓRIOS	LV−1	LAVATÓRIO TIPO 1
	LV−2	LAVATÓRIO TIPO 2
	LV−3	LAVATÓRIO TIPO 3 (DE CANTO)
	VS−1	VASO SANIT. TIPO 1
BACIAS SANITÁRIAS	VS−2	VASO SANIT. TIPO 2 (CX. ACOPLADA)
TANQUES	TQ−1	TANQUE TIPO 1
	TQ−2	TANQUE TIPO 2 (30 L)
A REMOVER	R	
A INSTALAR	I	

LEGENDA		
1	TELHA TERMOACÚSTICA TRAPEZOIDAL (COBERTURA)	
2	TELHA SIMPLES TRAPEZOIDAL (FECHAMENTO VERTICAL)	
3	GRADE METÁLICA TUBULAR DE SEGURANÇA	
4	TELA METÁLICA GALVANIZADA ⅜" (FECHAMENTO VERTICAL)	
5	RUFO GALVANIZADO COM PINGADEIRA	
6	PISO INTERTRAVADO DE BLOCOS RETANGULARES	
7	TESOURA TIPO 1	TS 1
8	TESOURA TIPO 2	TS 2
9	TESOURA TIPO 3	TS 3
10	TESOURA TIPO 4	TS 4
10−A	TESOURA TIPO 5	TS 5
11	GRADIL TIPO "PARQUE"	
PC	PISO CERÂMICO	
PP	PISO PORCELANATO	
PA	PISO ARDÓSIA	
	AZULEJO ATÉ O TETO	
	AZULEJO 1,20x2,90 (CxA)	

LEGENDA:

- A DEMOLIR
- A CONSTRUIR
- EXISTENTE A CONSERVAR

PROJETO BÁSICO

05/12

Município de Carapicuíba

Secretaria de Desenvolvimento Urbano

- **Assunto**

Reforma de Unidade Básica de Saúde - Jd. Ana Estela
Projeto Básico de Arquitetura - Reforma 2020
Convênio Estadual: n.º 1670/2018
Convênio Federal: 11154.49800011/8014
CORTES AA, BB, CC, FF, OO e FACHADA FRONTAL (ABRIGO DE RESÍDUOS)

- **Local**

Rua Monte Aprazível ,50 – Jd. Ana Estela - Carapicuíba/SP - 06361-300

- **Situação sem escala**

Áreas m²

Área Construída Existente	672,30
Área Construída Pretendida	737,63
	365,28
Abrigo Res. Hosp./Comum	6,98
PAV. SUPERIOR	365,37

Declaro que a aprovação do projeto não implica no reconhecimento por parte da prefeitura do direito de propriedade do terreno.

Prefeitura Municipal de Carapicuíba
Prefeito Marco Aurélio dos Santos Neves

Cláudia Naomi Mori
Arquiteta e Urbanista
CAU A24862-2 PMC 45082
RRT 10692864

REVISÃO 18-08-21