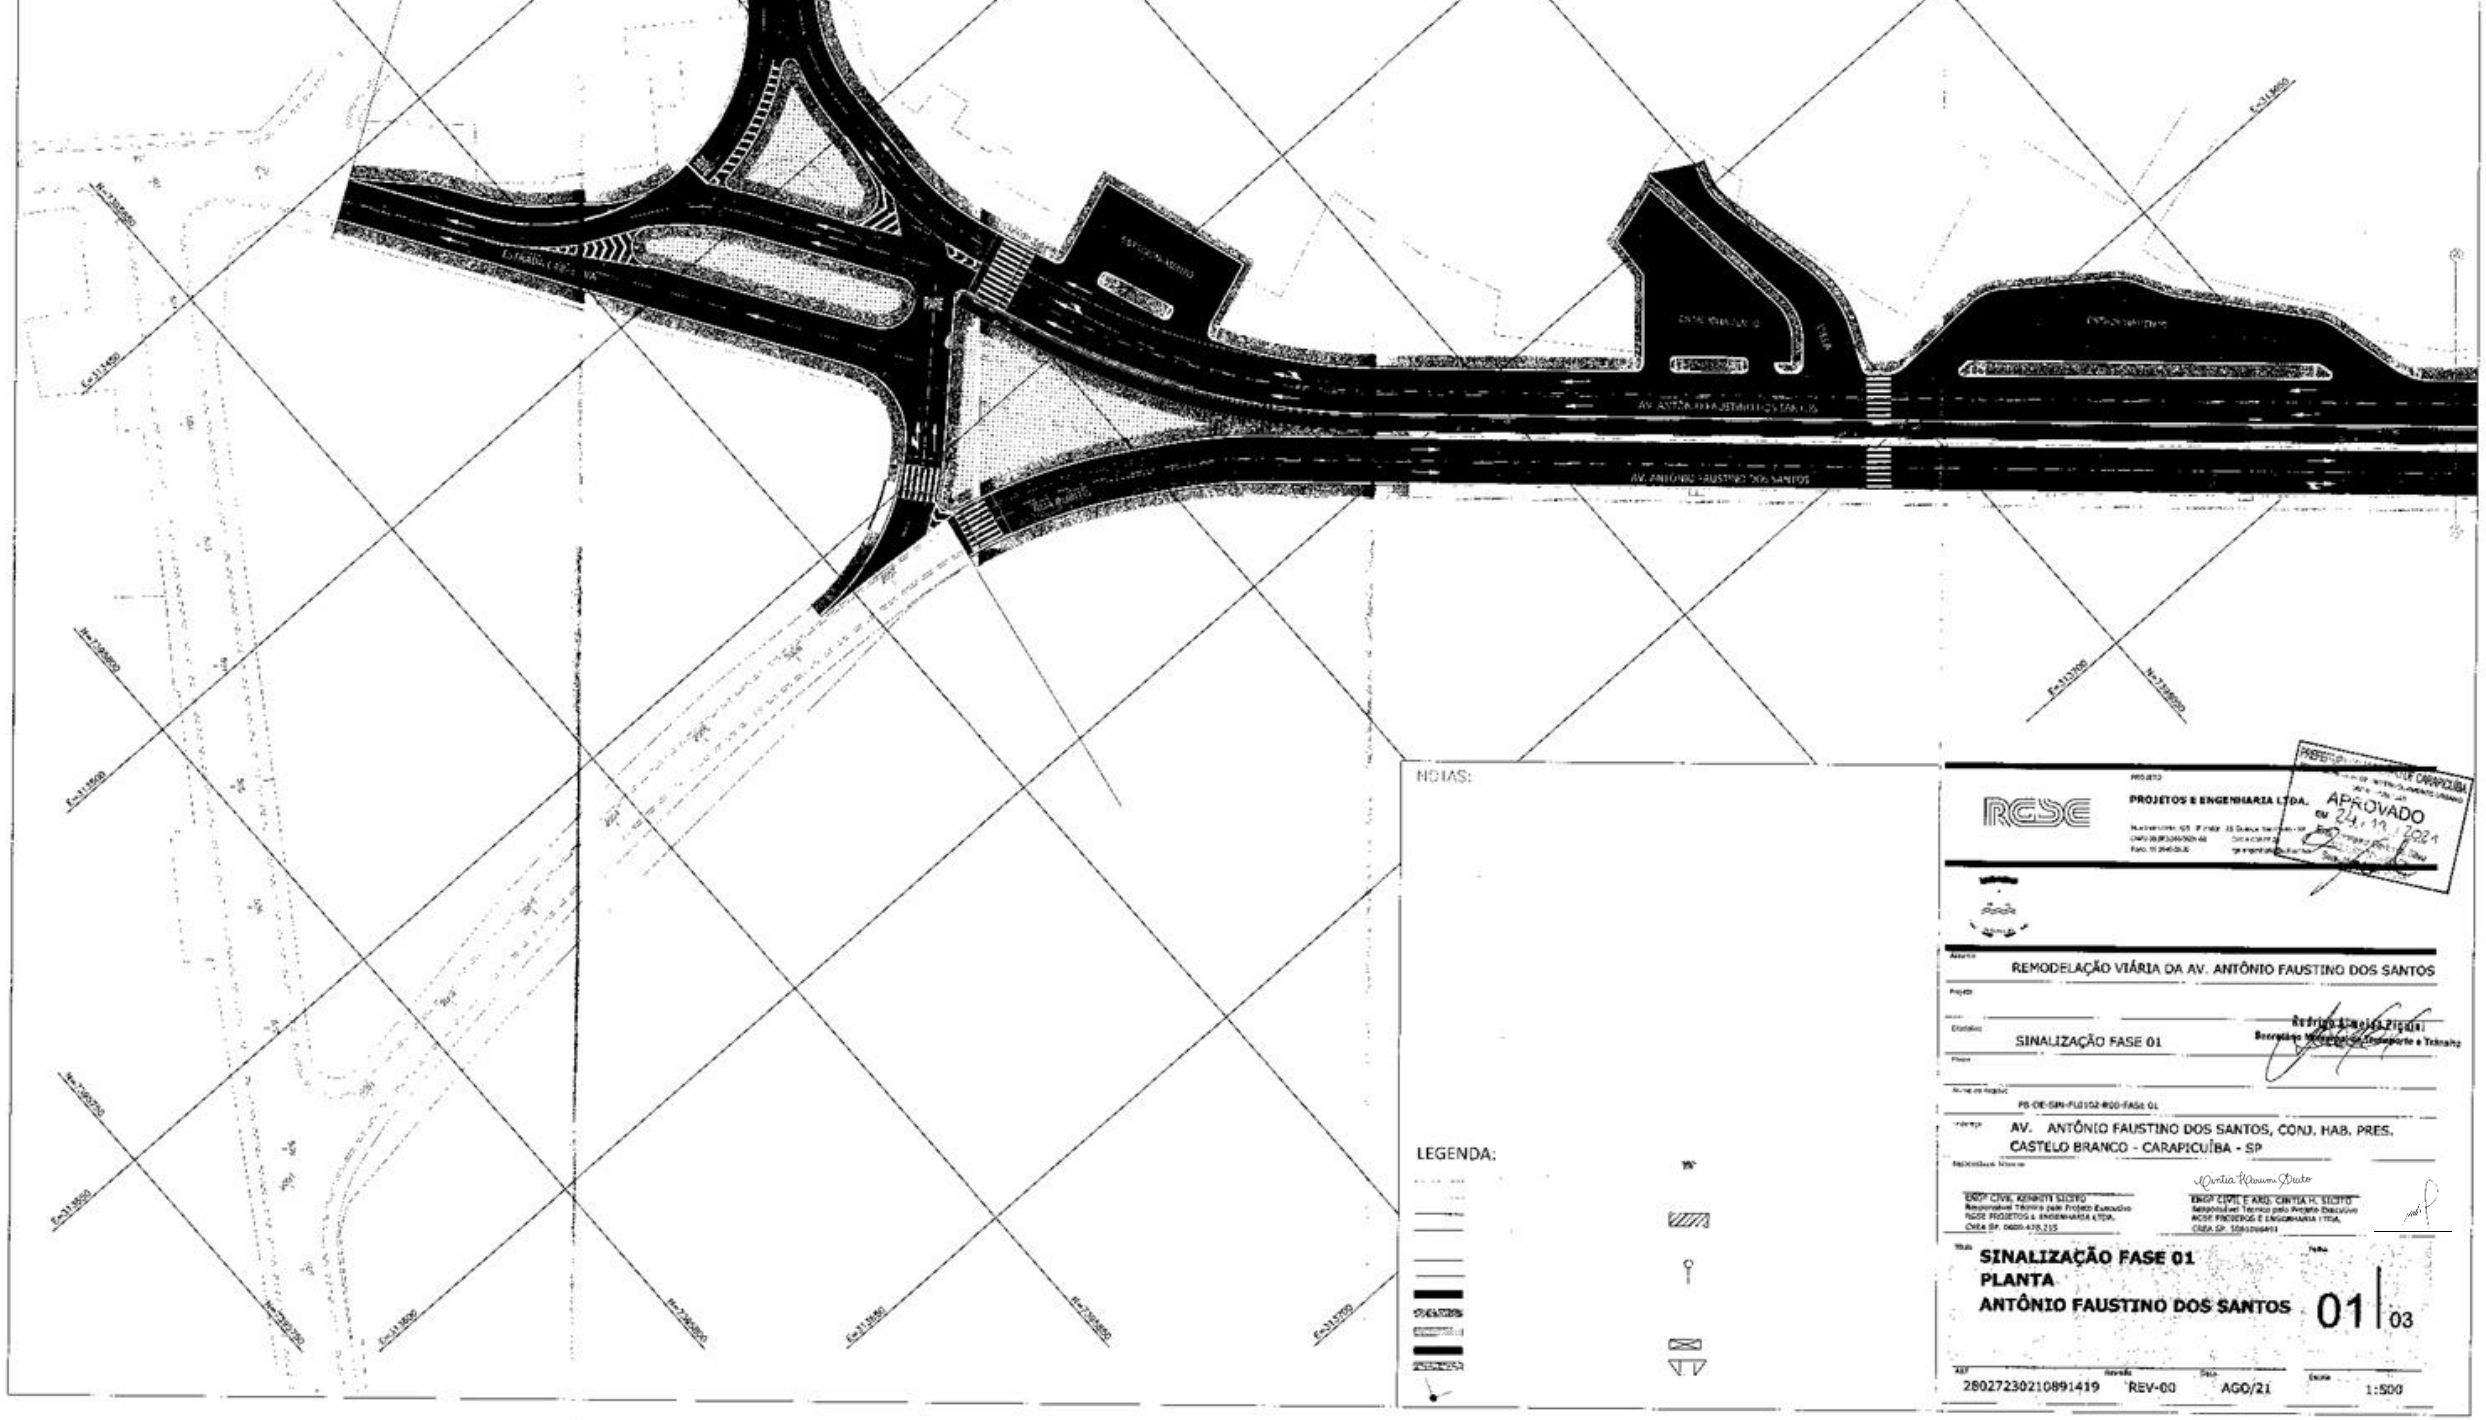
AV. ANTÔNIO FAUSTINO DOS SANTOS
NOTAS:
LEGENDA:
RGSE
PROJETOS E ENGENHARIA LTDA.
APROVADO
24/11/2021
REMODELAÇÃO VIÁRIA DA AV. ANTÔNIO FAUSTINO DOS SANTOS
SINALIZAÇÃO FASE 01
AV. ANTÔNIO FAUSTINO DOS SANTOS, CONJ. HAB. PRES.
CASTELO BRANCO - CARAPICUÍBA - SP
SINALIZAÇÃO FASE 01
PLANTA
ANTÔNIO FAUSTINO DOS SANTOS
01
03
28027230210891419
REV-00
AGO/21
1:500