


FOLHA 5

FOLHA 6

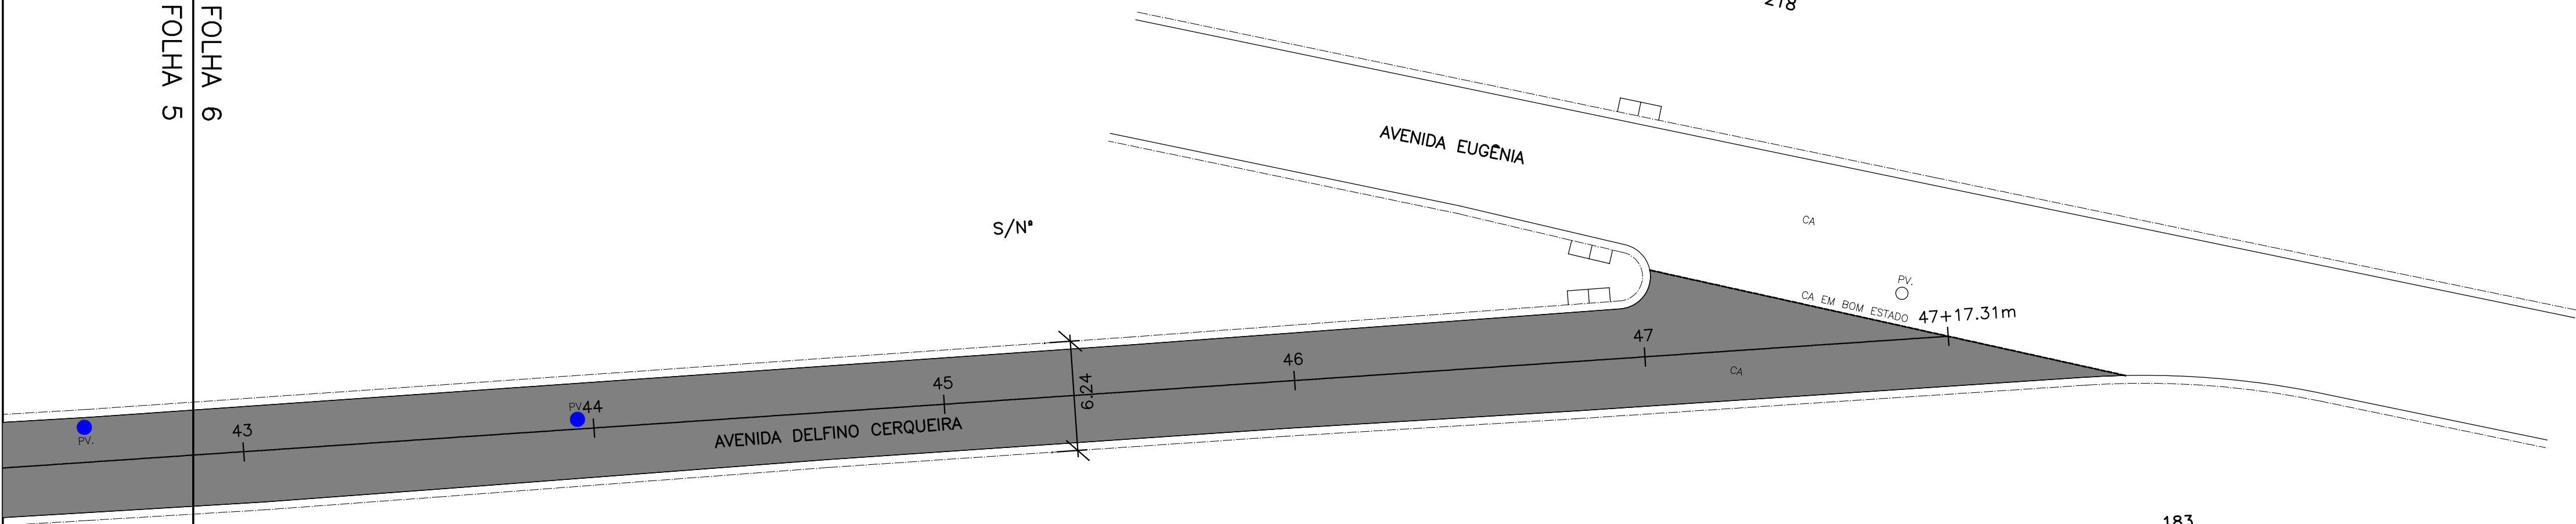

LEGENDA – PROJETO

- 0 1 2 EIXO ESTAAQUEADO
- ÁREA DE RECAPEAMENTO
- LEVANTAMENTO DE TAMPA DE PV
- SARJETÃO
- GUIA E SARJETA
- SARJETA

PREFEITURA DO MUNICÍPIO DE CARAPICUÍBA

ASSUNTO: PLANTA DE RECUPERAÇÃO DE PAVIMENTO, PARA ATENDIMENTO DA SECRETARIA DE DESENVOLVIMENTO URBANO

TÍTULO: PROJETO DE PAVIMENTAÇÃO – PLANTA

LOCAL: AVENIDA DELFINO CERQUEIRA

BAIRRO: CENTRO

TRECHO: RUA JUNKISHIRO ARAKAWA ATÉ AVENIDA EUGÊNIA

AUTOR:  R00–2125–PAV–006–PTA
REV. 00

RESP. TÉCNICO:	FAUSTO BATISTA	CREA:	0682525642	ART:	28027230220536884
Nº PROCESSO:	29200/21	ESCALA:	1: 250	DATA:	30/03/2022
Nº CONTRATO:	81/21	ARQUIVO DIGITAL:	R00–2125–PAV–006–PTA.dwg	FOLHA:	6/6
PROJETISTA:	GUSTAVO R. ARDORE				30/03/2022
DESENHISTA:	JÉSSICA SCHMEING				30/03/2022
VERIFICAÇÃO:	SANDRA MAYUMI MISHIMA				30/03/2022
APROVAÇÃO:	FAUSTO BATISTA				30/03/2022
RESP. TÉCNICO:	FAUSTO BATISTA				30/03/2022

Este documento é propriedade da Prefeitura Municipal de Carapicuíba e seu conteúdo não pode ser divulgado ou negado a terceiros. A verificação e aprovação deste documento não exonera a Prefeitura de sua responsabilidade sobre o mesmo.