


ESTACA	0	1	2	3	4	5	6	7	8	9	10	11	12	14
TERRENO	799,92	796,04	791,87	788,01	783,78	780,25	776,66	773,19	769,16	764,94	759,89	755,57	752,80	748,49
PROJETO	799,919	796,632	792,674	788,716	784,758	780,818	776,914	773,029	769,148	765,305	761,500	757,700	753,900	748,650

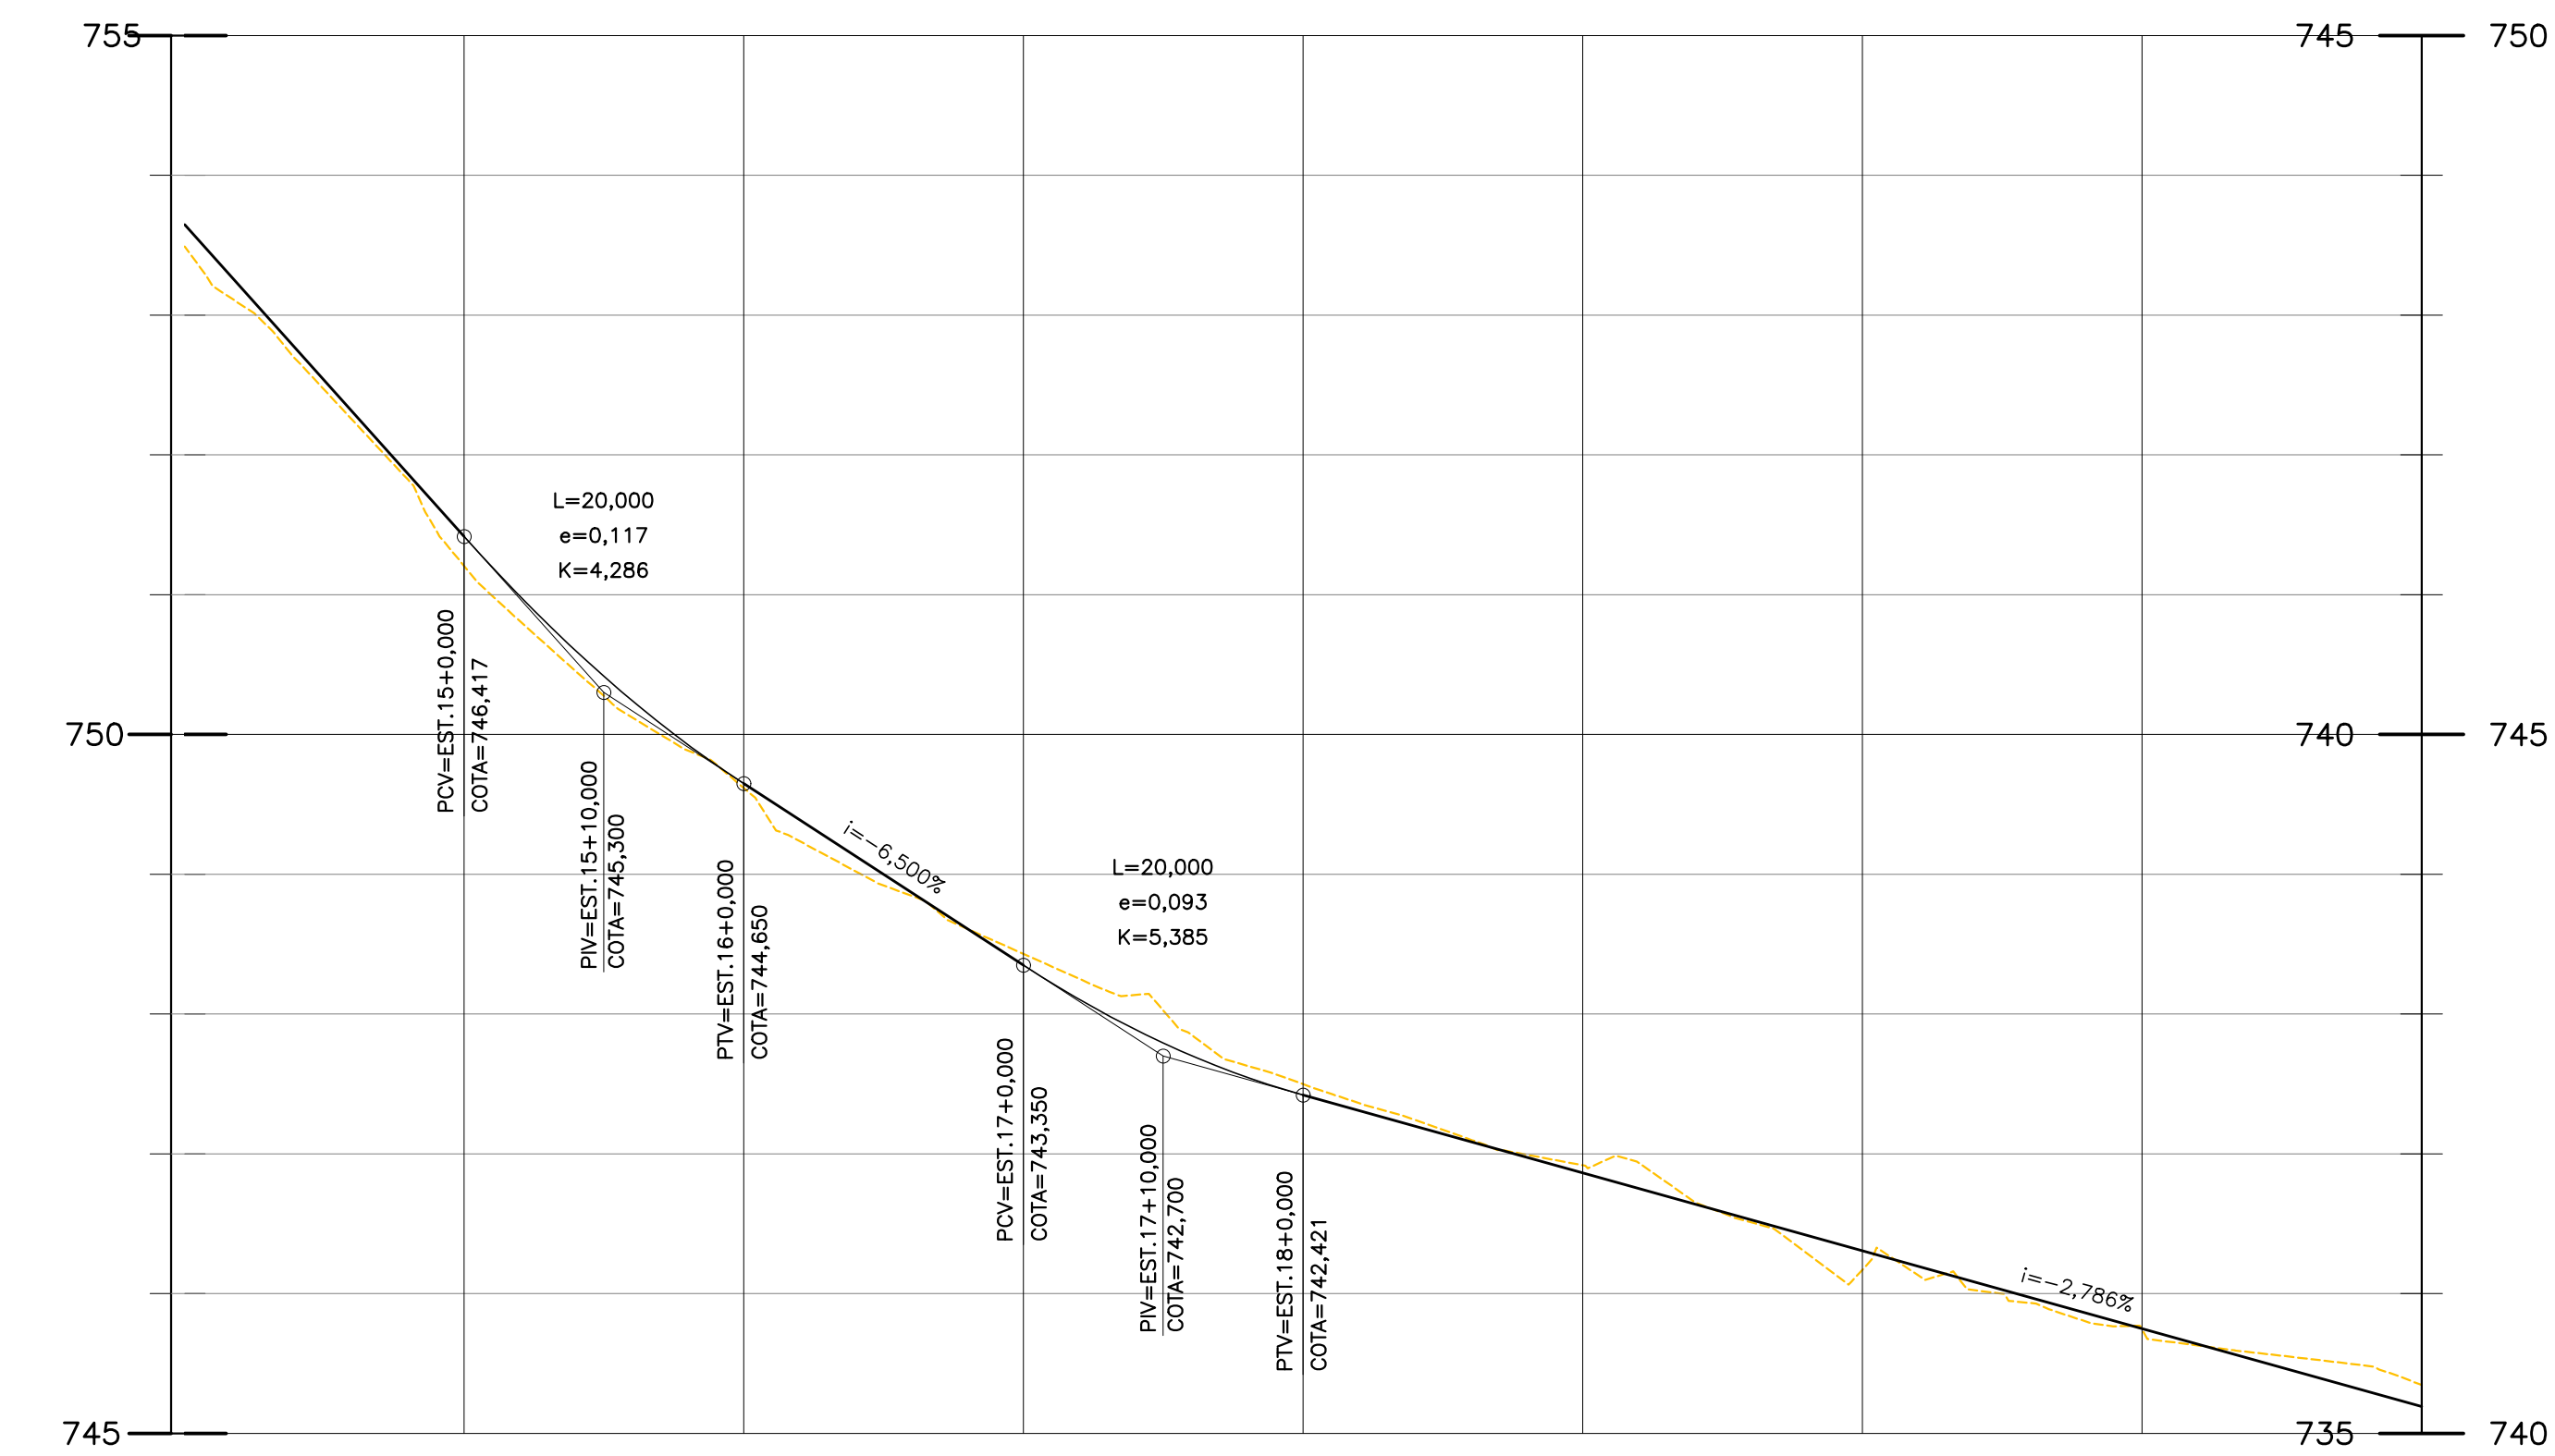

ESTACA	14	15	16	17	18	19	20	21	22
TERRENO	748,49	746,21	744,62	743,43	742,50	741,92	741,17	740,75	740,35
PROJETO	748,650	746,417	744,650	743,350	742,421	741,864	741,307	740,750	740,193

A00	20/04/22	EMISSÃO INICIAL			
REVISÃO	DATA	NATUREZA	EXEC.	VERIF.	APROV.

PREFEITURA DO MUNICÍPIO DE CARAPICUÍBA

ASSUNTO: ELABORAÇÃO DE PROJETOS DE PAVIMENTAÇÃO, DRENAGEM E RECAPEAMENTO, PARA ATENDIMENTO DA SECRETARIA DE DESENVOLVIMENTO URBANO

TÍTULO: PROJETO BÁSICO DE GEOMETRIA – PERFIL

LOCAL: RUA OURO PRETO – TRECHO 2

BAIRRO: CHÁCARA DAS PAINEIRAS

TRECHO: ENTRE A AV. SÃO CAMILO E A RUA BONITO

AUTOR:



DES003
REV.A00

RESP. TÉCNICO:	FAUSTO BATISTA	CREA:	068.252.564-2	ART:	28027230220613558
Nº PROCESSO:	29200/21	ESCALA:	H=1:500 V=1:50	DATA:	ABR/2022
Nº CONTRATO:	81/21	ARQUIVO DIGITAL:	21004-002-GEMBA-DES003	FOLHA:	03/03

PROJETISTA: GUSTAVO R. ARDORE
DESENHISTA: JESSICA SCHMEING
VERIFICAÇÃO: SANDRA MAYUMI MISHIMA
APROVAÇÃO: FAUSTO BATISTA
RESP. TÉCNICO: FAUSTO BATISTA