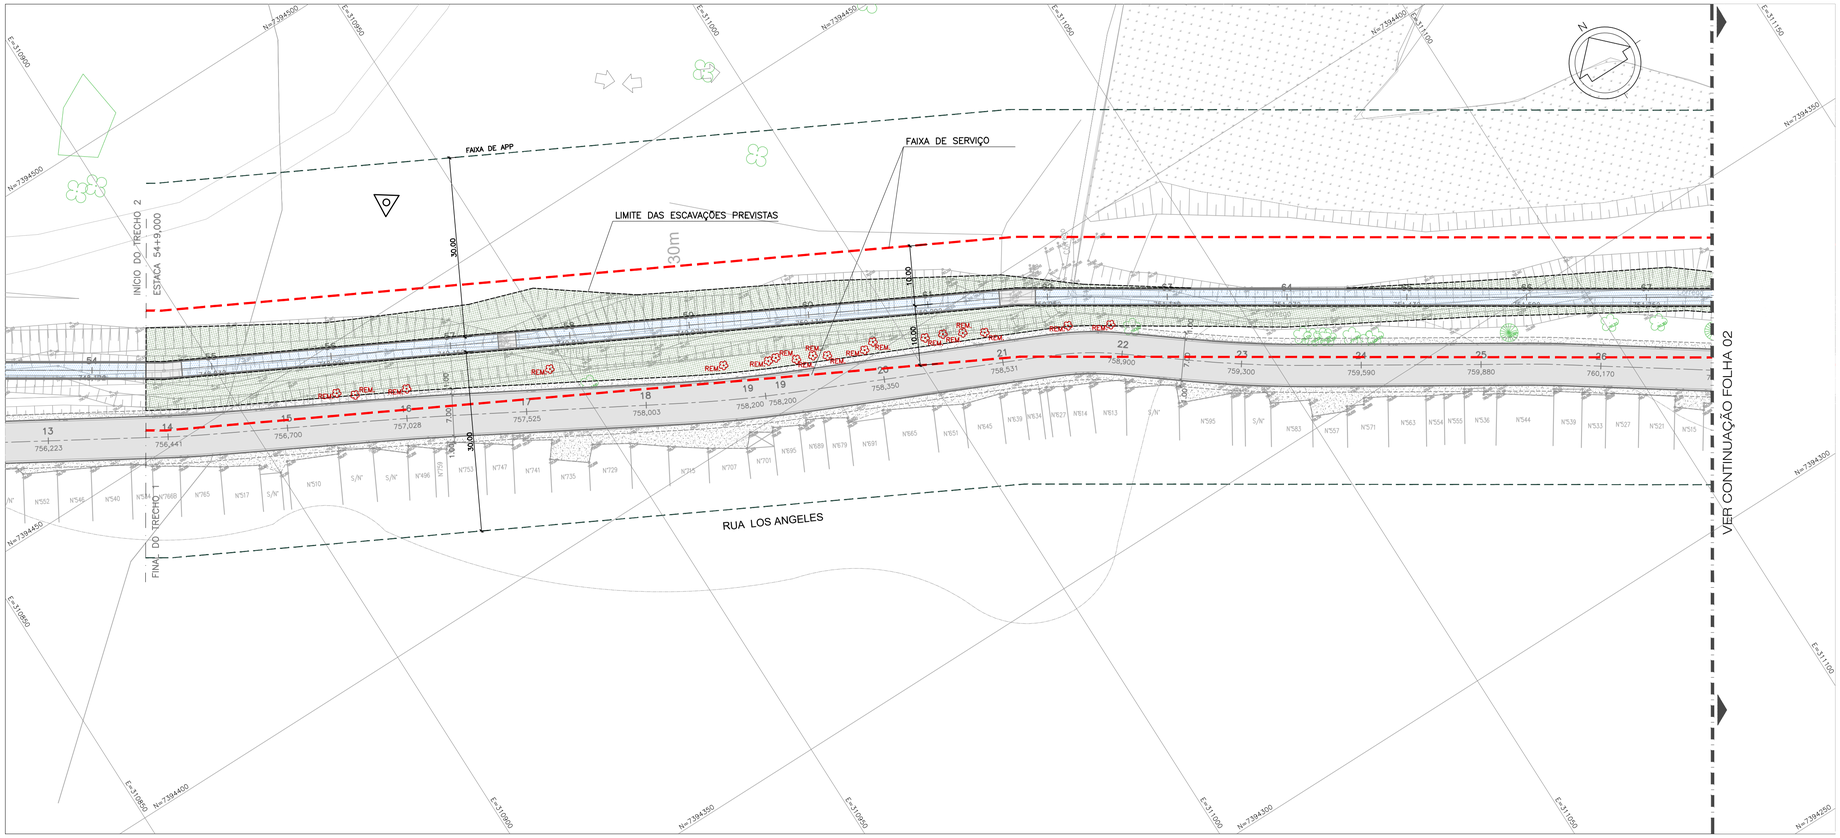

LEGENDA E CONVENÇÕES:

- REM — ÁRVORE A SER REMOVIDA
- FAIXA DE SERVIÇO
- FAIXA DE APP

NOTAS:

1– COTAS, MEDIDAS E DIMENSÕES EM METRO, EXCETO INDICAÇÃO CONTRÁRIA.

ARTICULAÇÃO:

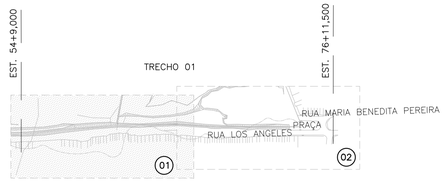

Nº	DATA	DESCRIÇÃO
A00	14/07/22	EMISSÃO INICIAL

REVISÃO

PREFEITURA DO MUNICÍPIO DE CARAPICUÍBA
SECRETARIA DE PROJETOS ESPECIAIS, CONVÊNIOS E HABITAÇÃO

TÍTULO : PROJETO BÁSICO DE CANALIZAÇÃO

LOCAL : CÓRREGO PARALELO A RUA LOS ANGELES – TRECHO I

TRECHO : RUA MARIA BENEDITA PEREIRA E RIO COTIA

ASSUNTO : LIMITE DE INTERVENÇÃO E FAIXA DE OBRA
PLANTA DE REMOÇÕES DE ÁRVORES

AUTOR DO PROJETO:
ARQº TÉRCIO OLIVEIRA MONTEIRO
CAU–SP A61944–2
RRT Nº SI12090510R01CT001

FOLHA:	ESCALA:
01/02	1:500

DESENHISTA:	DATA:	IDENTIFICAÇÃO/ARQUIVO:	REVISÃO:
BAC	JUL/2022	21039–100–REMBA–DES001	A00