




74+19,500  
CF=755,318  
ATERRO = 4.82 m²  
CORTE = 12.95 m²

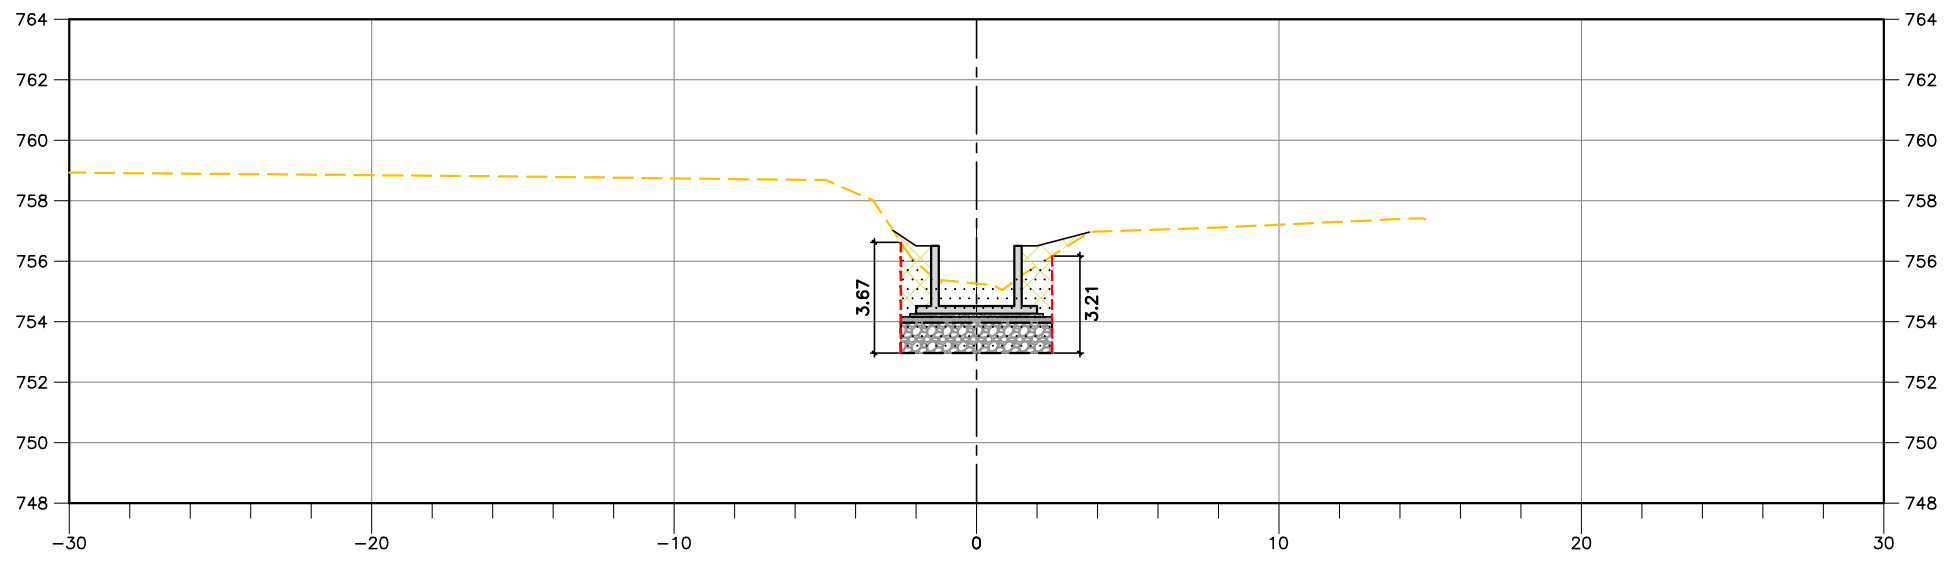


74+18,000  
CF=755,260  
ATERRO = 4.75 m²  
CORTE = 12.90 m²

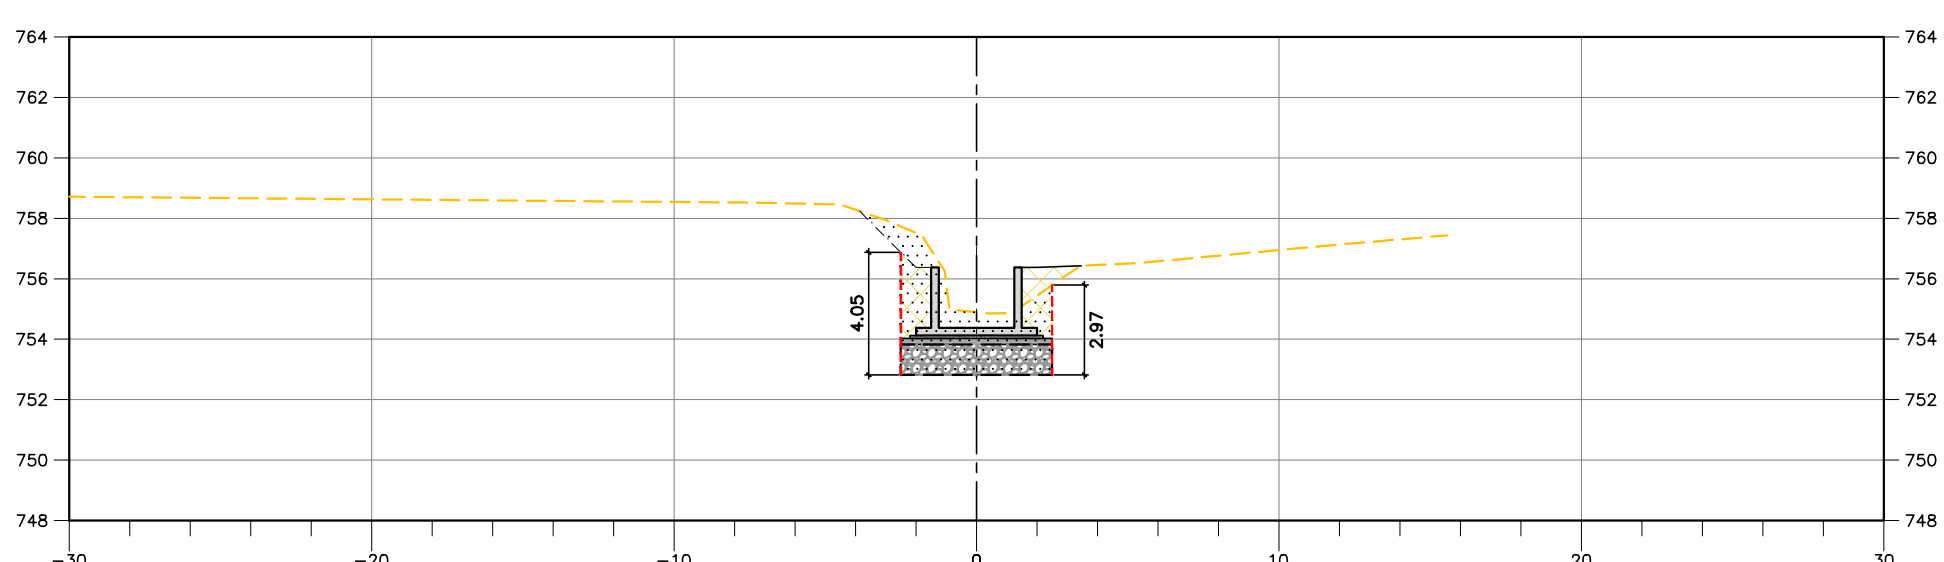


74+0,000  
CF=754,895  
ATERRO = 4.72 m²  
CORTE = 15.00 m²

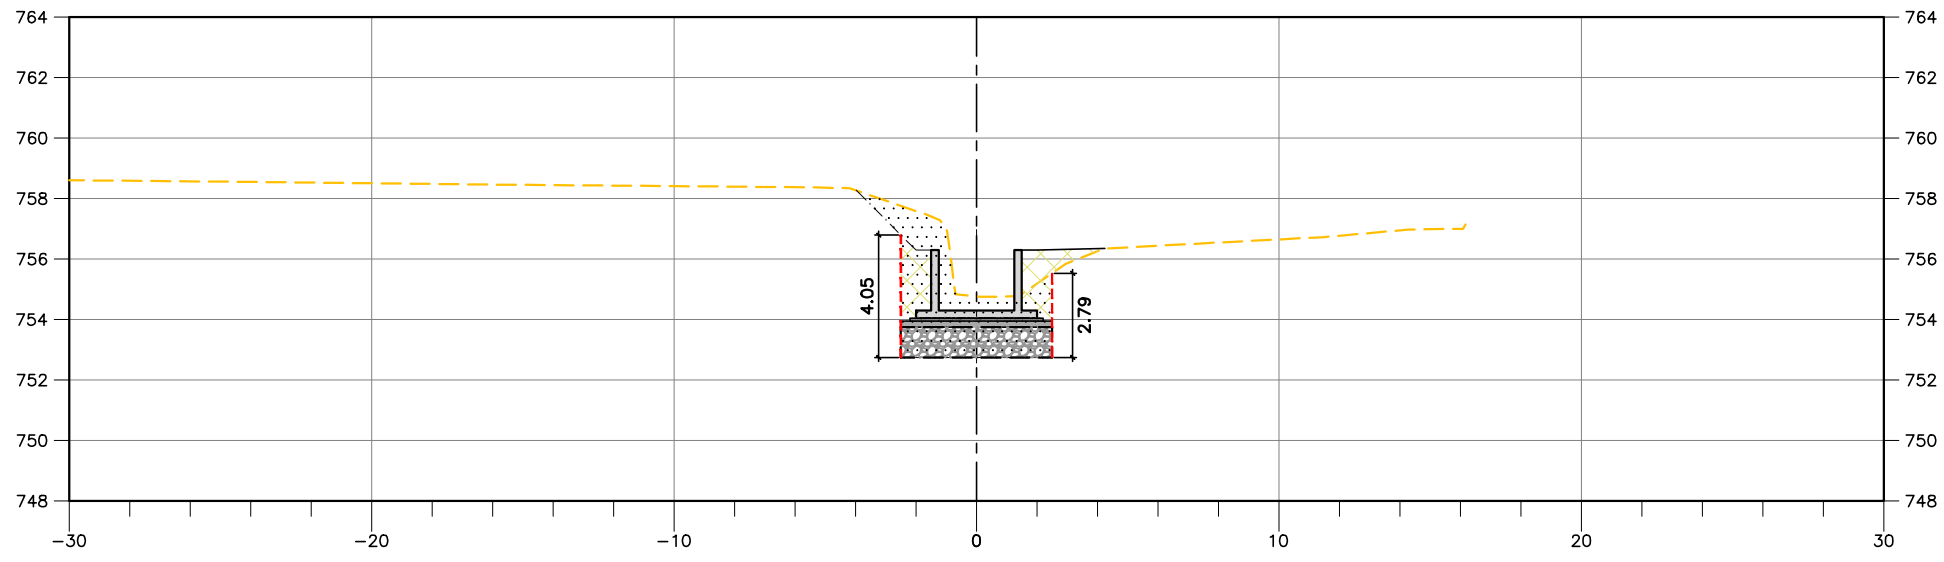


73+11,000  
CF=754,763  
ATERRO = 5.03 m²  
CORTE = 15.71 m²

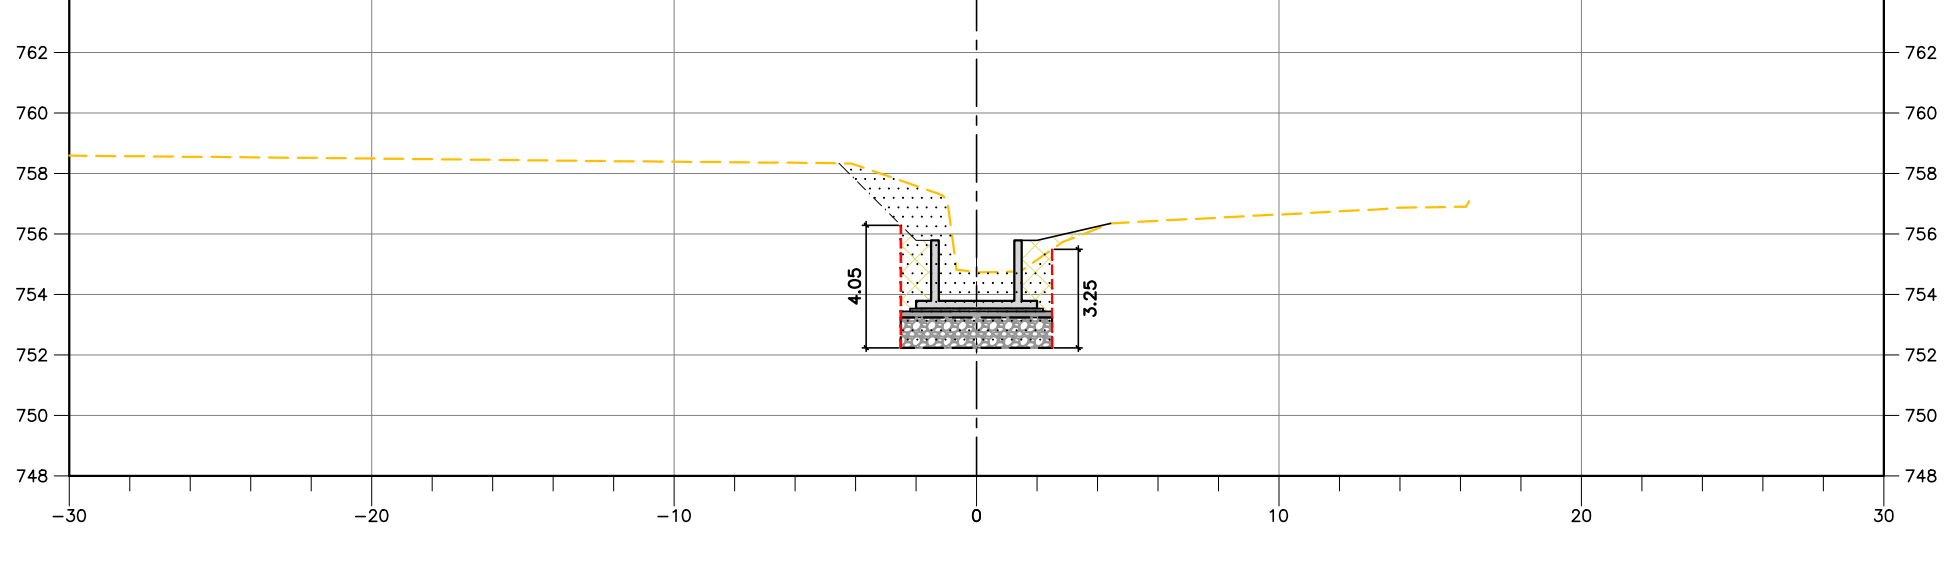


73+9,500  
CF=754,741  
ATERRO = 4.78 m²  
CORTE = 19.16 m²

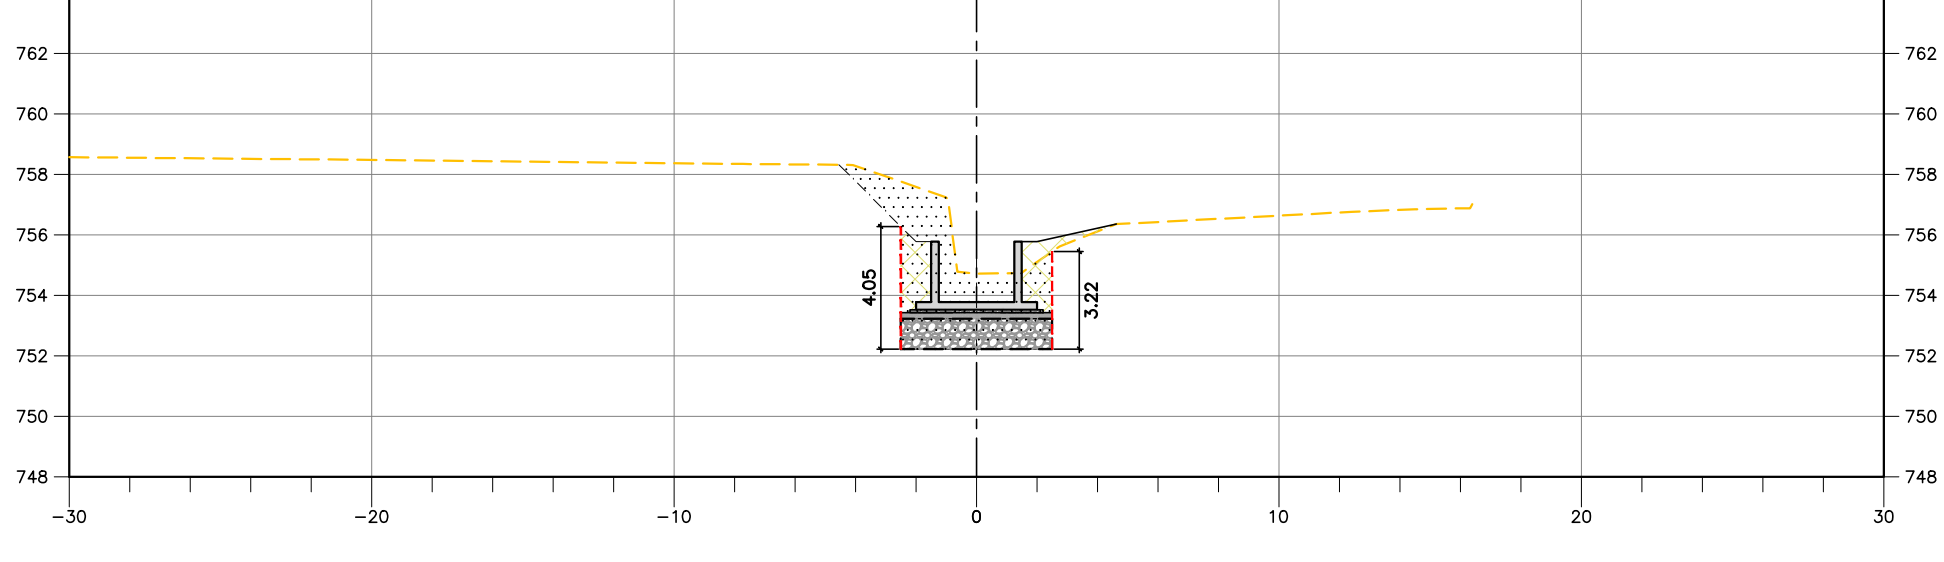


73+8,000  
CF=754,719  
ATERRO = 4.86 m²  
CORTE = 19.23 m²

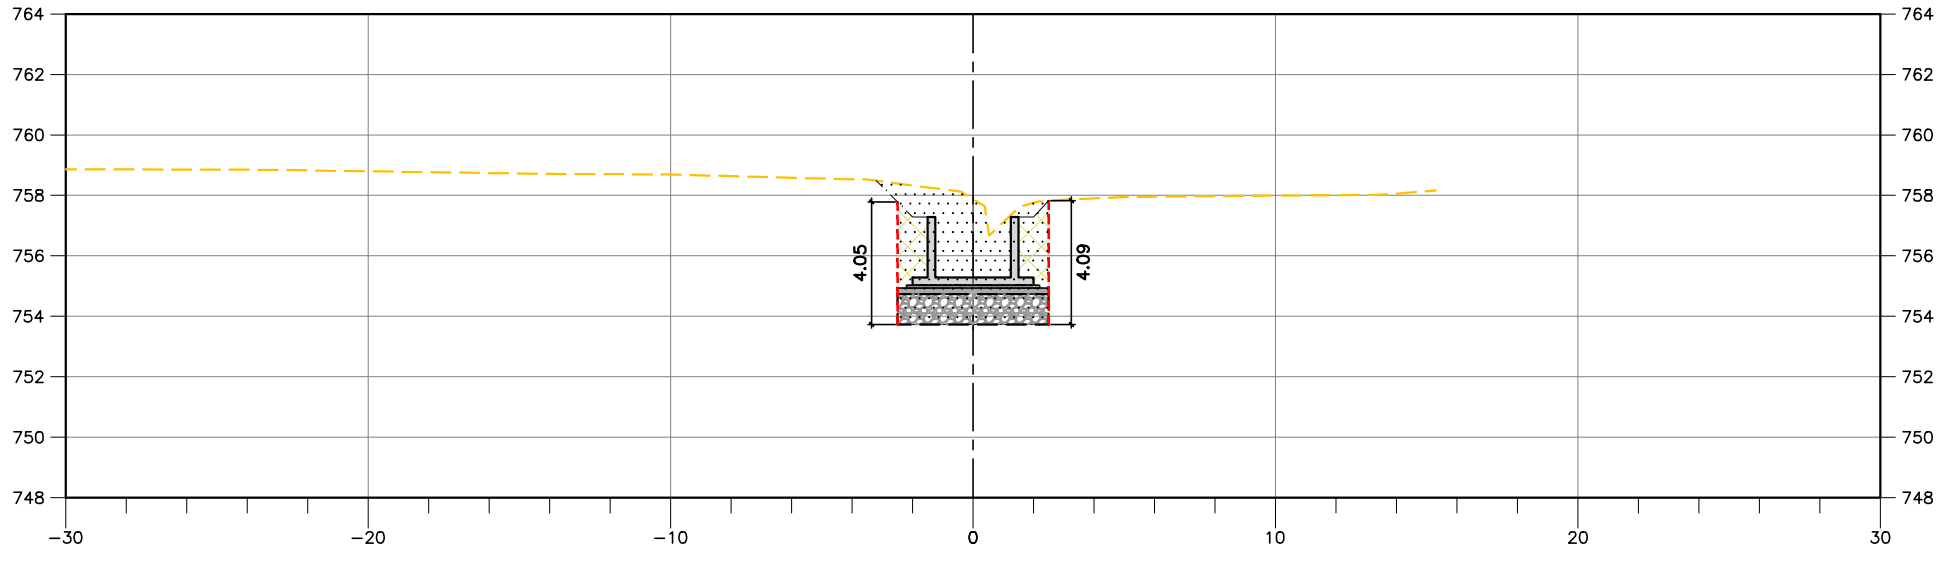


76+11,500  
CF=757,872  
ATERRO = 4.57 m²  
CORTE = 20.76 m²

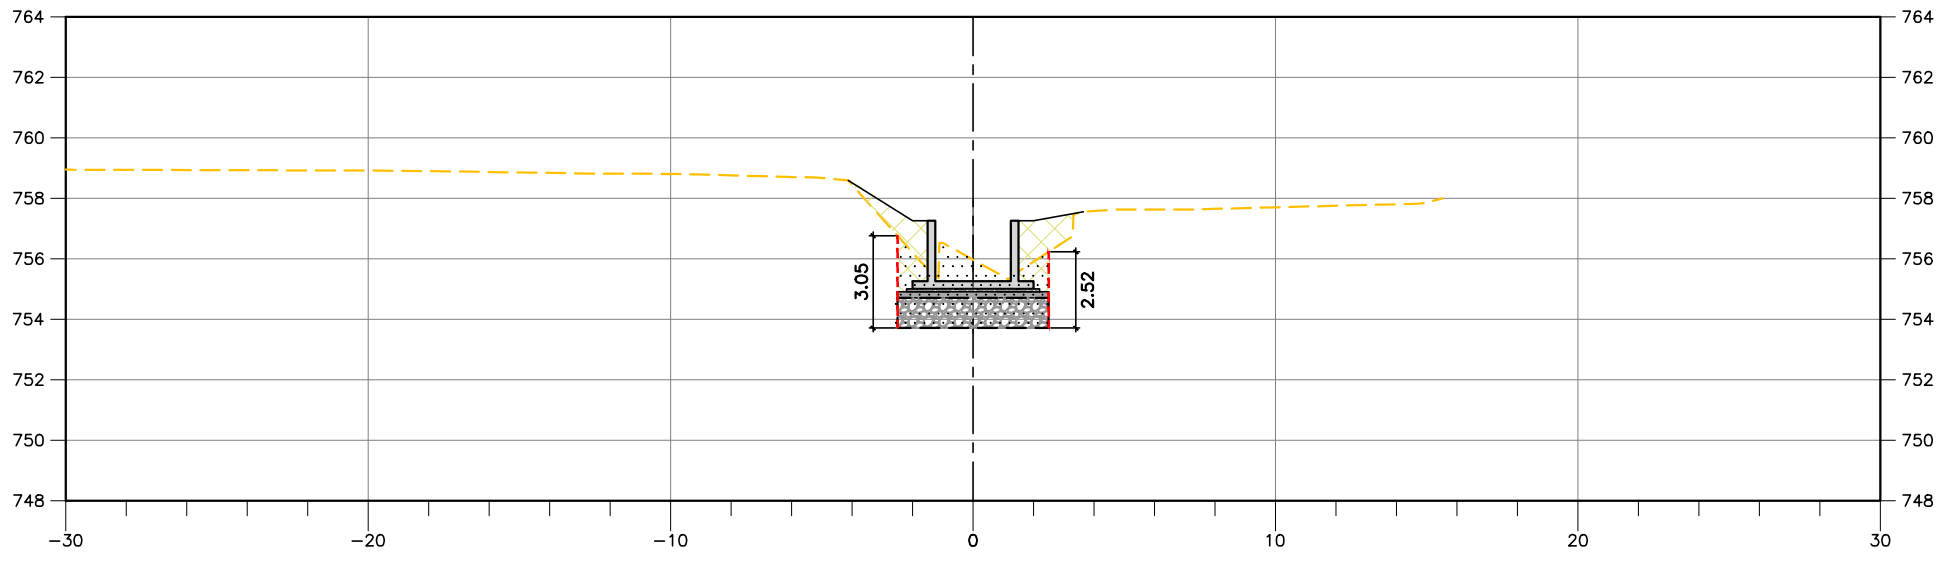


76+8,000  
CF=755,965  
ATERRO = 5.83 m²  
CORTE = 11.21 m²

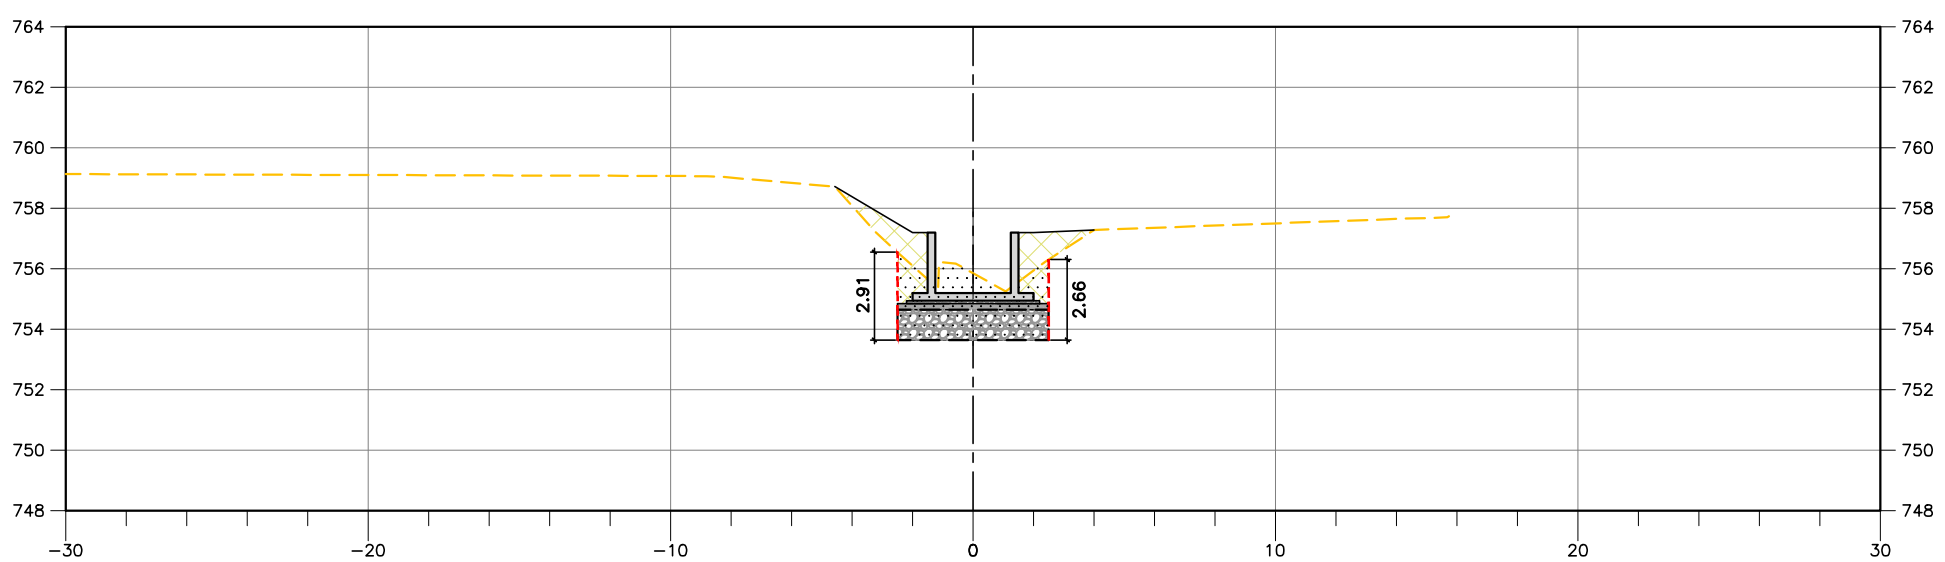

76+0,000  
CF=755,847  
ATERRO = 6.15 m²  
CORTE = 11.01 m²

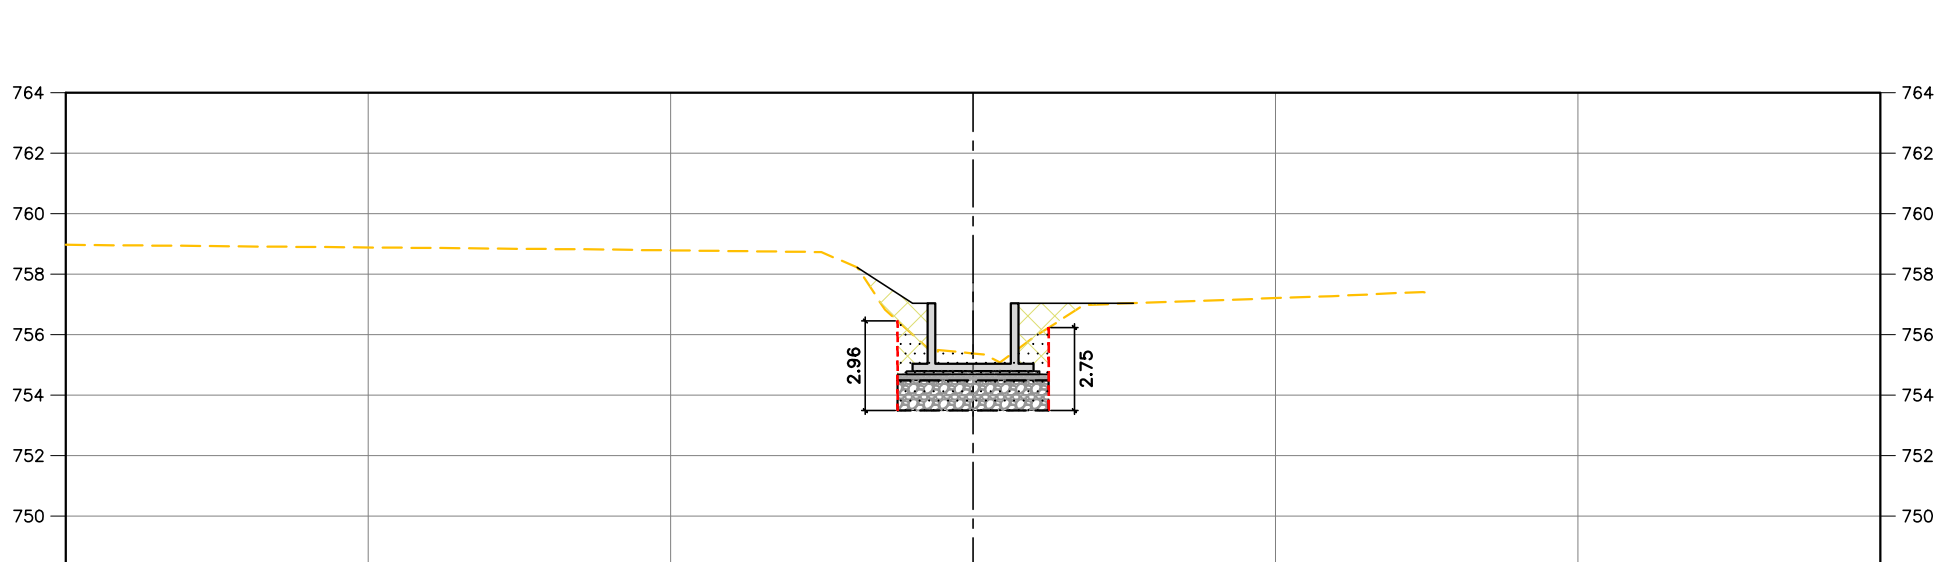

75+1,000  
CF=755,375  
ATERRO = 5.67 m²  
CORTE = 10.53 m²

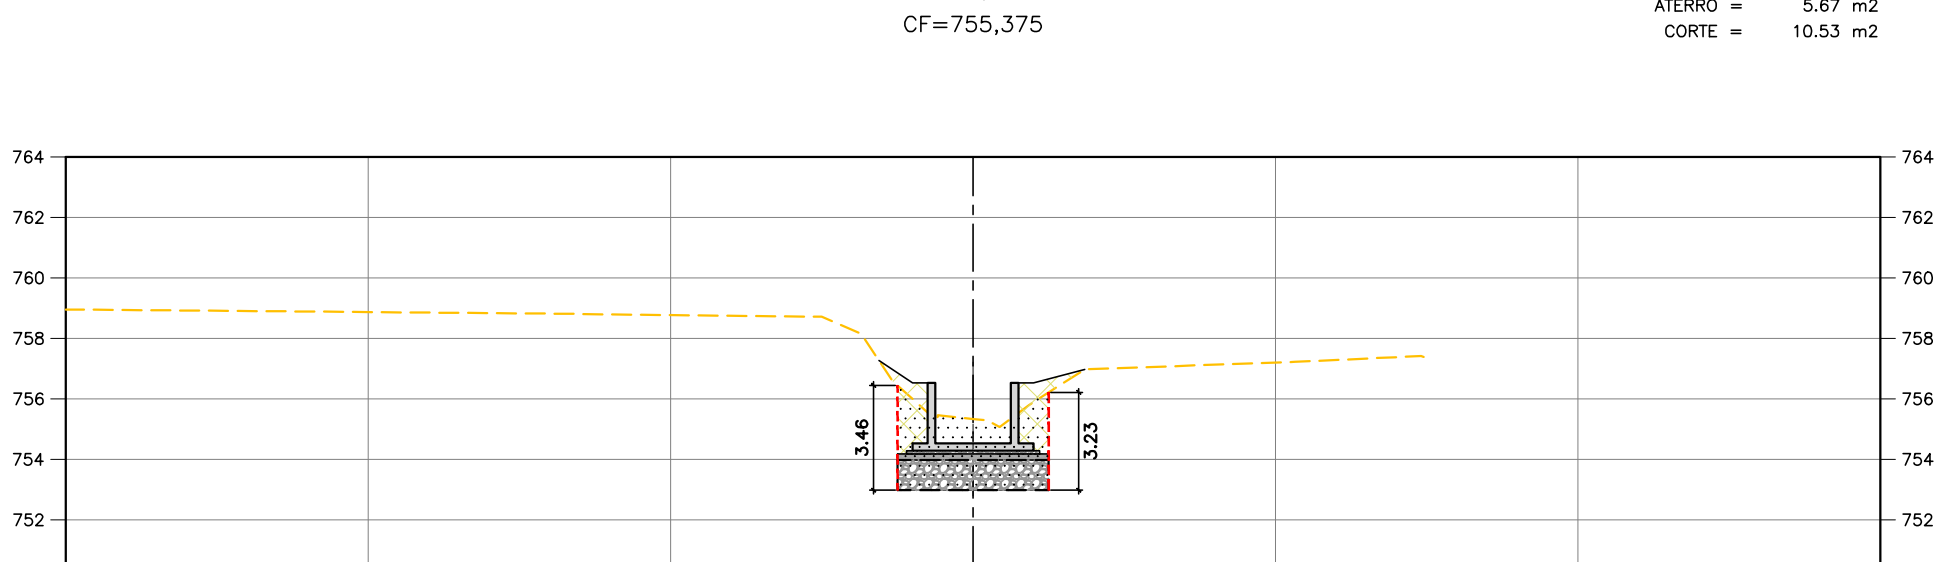


75+0,000  
CF=755,337  
ATERRO = 4.84 m²  
CORTE = 12.98 m²

LEGENDA E CONVENÇÕES:

- TERRENO NATURAL
- CORTE
- ATERRO

NOTAS:  
1- COTAS, MEDIDAS E DIMENSÕES EM METRO, EXCETO INDICAÇÃO CONTRÁRIA.

|     |  |          |                |  |
|-----|--|----------|----------------|--|
| A00 |  | 23/05/22 | EMIÇÃO INICIAL |  |
| Nº  |  | DATA     | DESCRIÇÃO      |  |
|     |  |          | REVISÃO        |  |

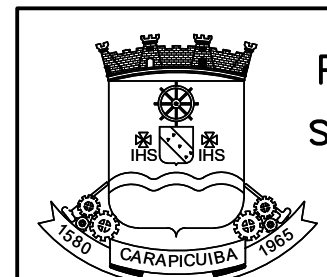

PREFEITURA DO MUNICÍPIO DE CARAPICUÍBA

SECRETARIA DE PROJETOS ESPECIAIS, CONVENIOS E HABITAÇÃO

TITULO : PROJETO BÁSICO DE CANALIZAÇÃO

LOCAL : Córrego Paralelo a Rua Los Angeles – Trecho I

TRECHO : RUA MARIA BENEDITA PEREIRA E RIO COTIA

ASSUNTO : PROJETO BÁSICO DE TERRAPLENAGEM

SEÇÕES EST. 73+8,000 A 76+11,500

|                              |          |                        |          |       |
|------------------------------|----------|------------------------|----------|-------|
| AUTOR DO PROJETO:            |          |                        | FOLHA:   | 06/06 |
| ARO TERCIO OLIVEIRA MONTEIRO |          |                        | ESCALA:  | 1:250 |
| CAU-SP A61944-2              |          |                        | REVISÃO: | A00   |
| RRT N° SI12090510R01CT001    |          |                        |          |       |
| DESENHISTA:                  | DATA:    | IDENTIFICAÇÃO/ARQUIVO: |          |       |
| HGF                          | MAI/2022 | 21039-100-TERBA-DES006 |          |       |