

LEGENDA E CONVENÇÕES:

- FAIXA DE APP
- BOCA DE LOBO SIMPLES/DUPLA/TRIPLA-PROJETADA
- POÇO DE VISITA - PROJETADO
- GALERIA TUBULAR - PROJETADA
- MURO DE ALA

DIÂMETRO (m) 0,60 - 1,500
EXTENSÃO (m) 25,00 - 0,0250
IDENTIFICAÇÃO DO DISPOSITIVO PV-1.1
COTA DE TOPO (m) T=738,910 F=737,053
PROF. CHEGADA (m)
DECLIVIDADE (m/m)
PROFUNDIDADE DO DISPOSITIVO (m)
COTA DA GI (m)


NOTAS:
1- COTAS, MEDIDAS E DIMENSÕES EM METRO, EXCETO INDICAÇÃO CONTRÁRIA.

ARTICULAÇÃO:

EST. 37+0,000
TRECHO 02
EST. 54+9,000
RUA LOS ANGELES

A00		23/05/22	EMIÇÃO INICIAL	DESCRIÇÃO
Nº	DATA			
			REVISÃO	

PERFIL - EIXO DO CÓRREGO ESC: H=1:500 V=1:50

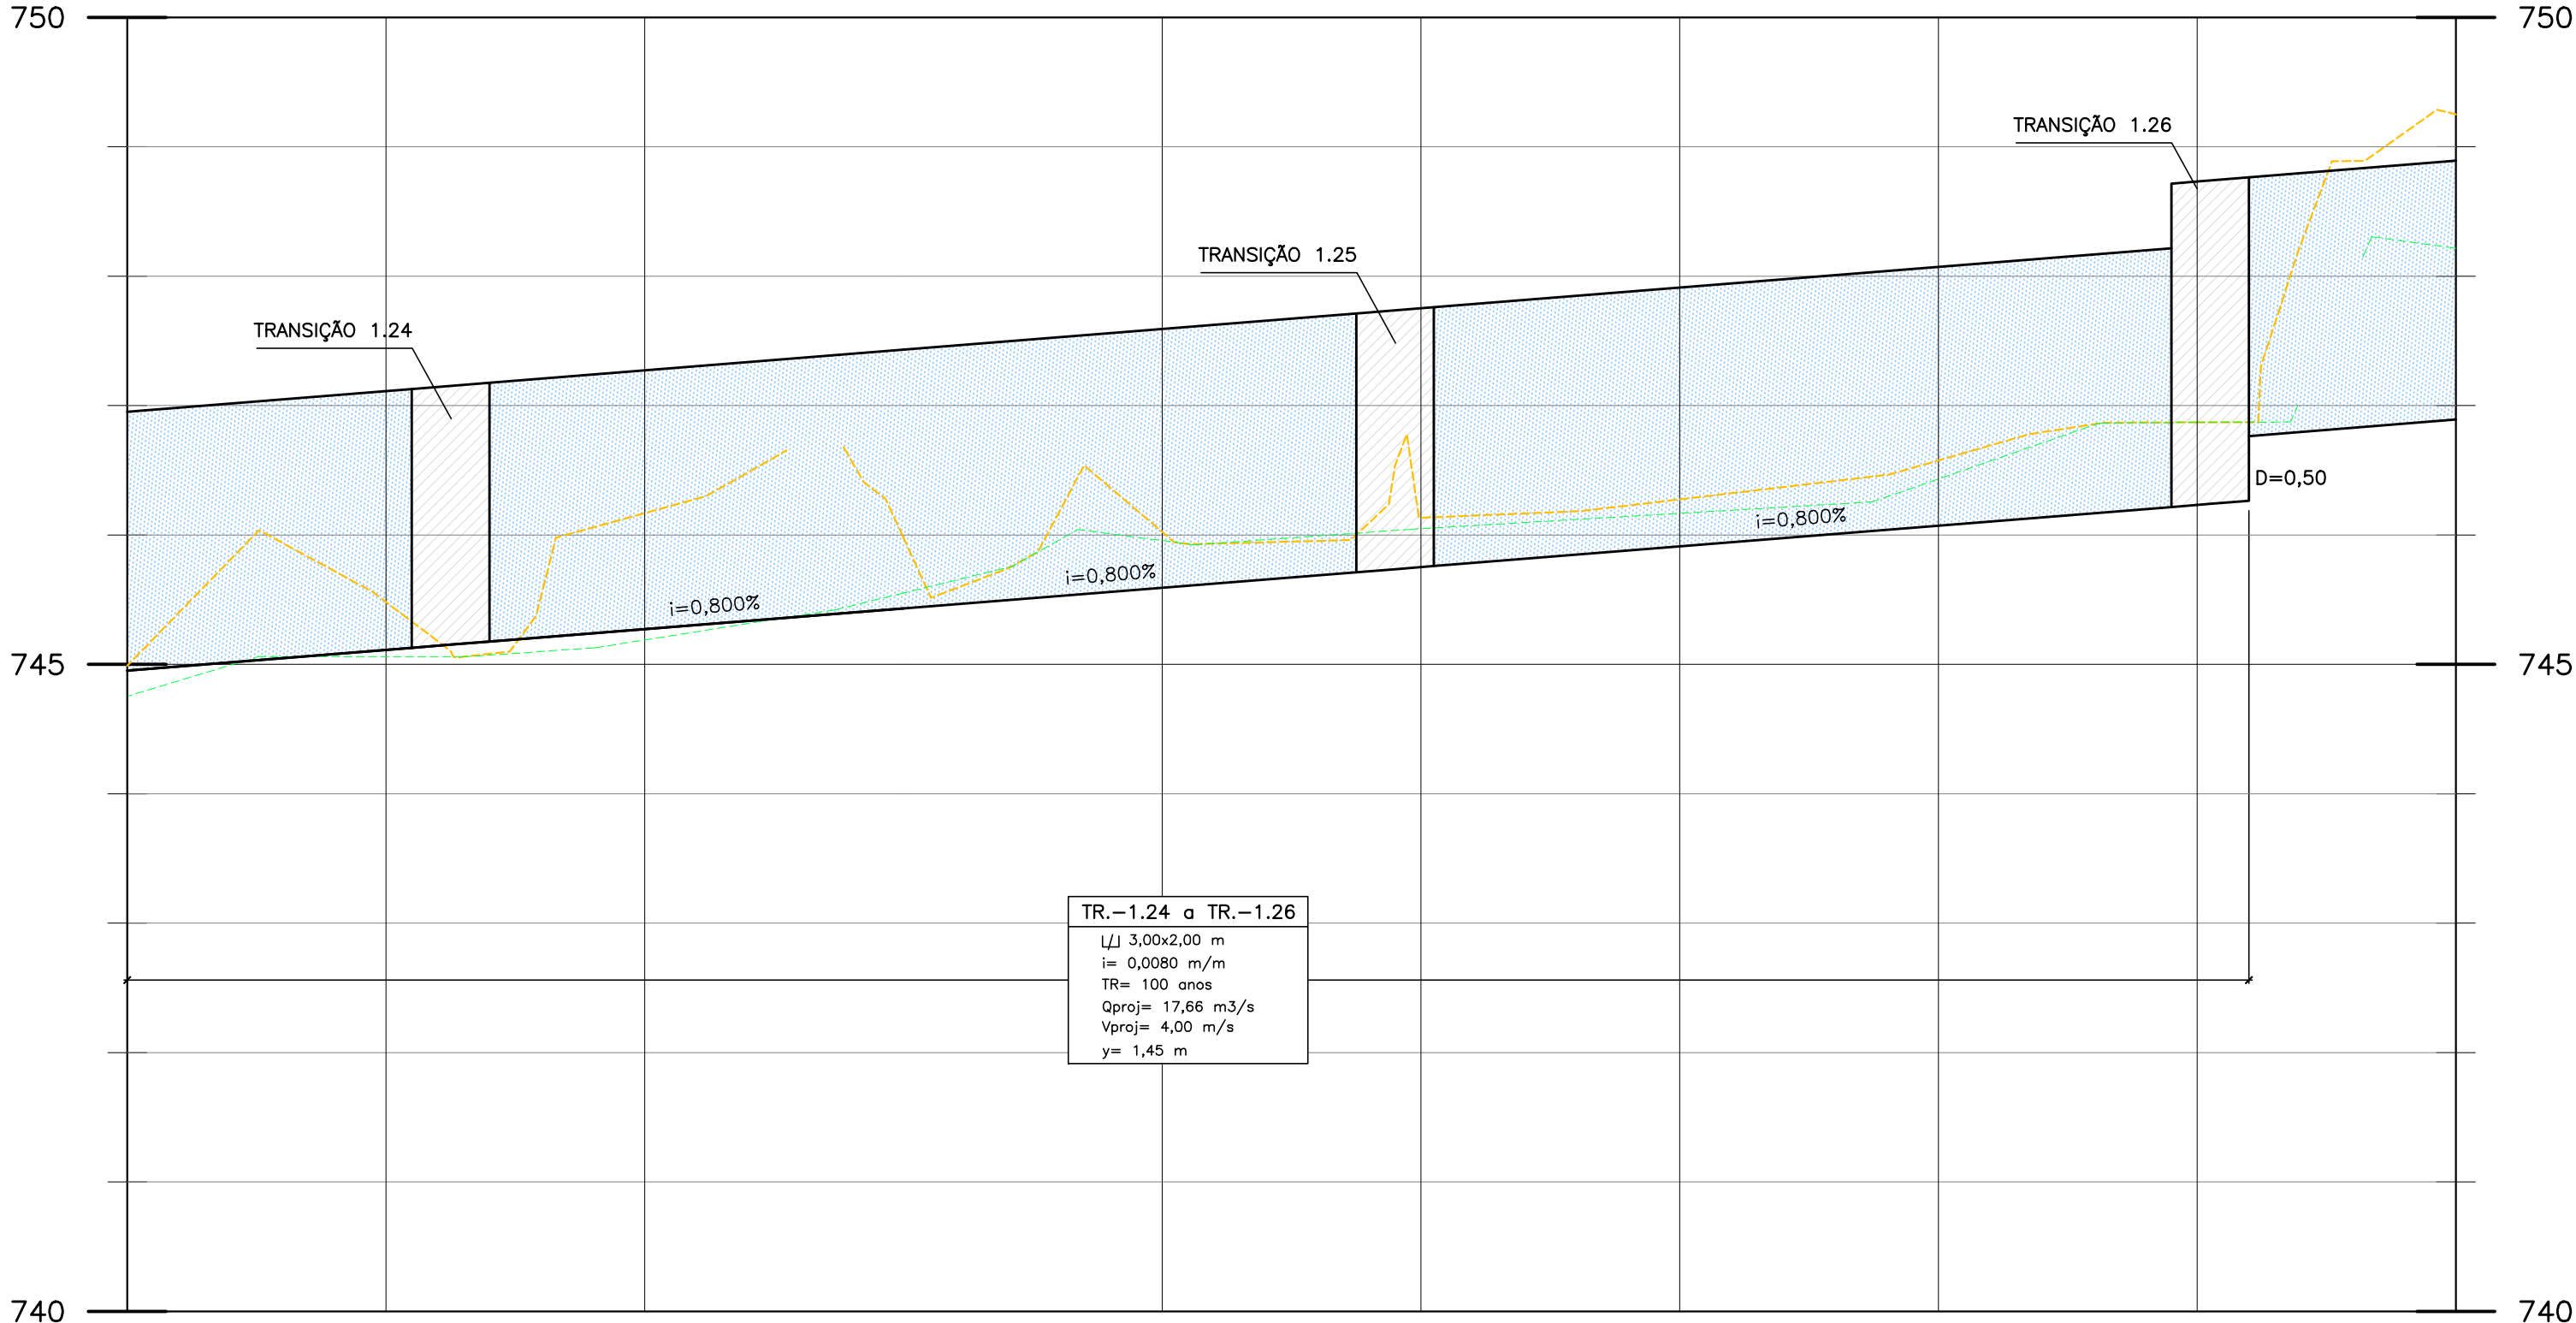

ESTACA	37	38	39	40	41	42	43	44	45	46
PROFUNDIDADE		0,202	-0,095			0,289	0,378		0,654	0,608
TERRENO		745,330	745,081			745,001	745,138		745,370	745,572
PROJETO		745,128	745,176			745,712	745,760		746,216	746,264

PREFEITURA DO MUNICÍPIO DE CARAPICUIBA
SECRETARIA DE PROJETOS ESPECIAIS, CONVENIOS E HABITAÇÃO

TITULO : PROJETO BÁSICO DE CANALIZAÇÃO
LOCAL : CÓRREGO PARALELO A RUA LOS ANGELES - TRECHO II
TRECHO : RUA MARIA BENEDITA PEREIRA E RIO COTIA
ASSUNTO : PROJETO BÁSICO DE DRENAGEM
PLANTA E PERFIL

RESP. TÉCNICO: ARO TERCIO OLIVEIRA MONTEIRO
CAU-SP A61944-2
RRT Nº S12090510100

DESENHISTA: HGF
DATA: MAI/2022
IDENTIFICAÇÃO/ARQUIVO: 21039-200-DREBA-DES001

FOLHA: 01/03
ESCALA: INDICADA
REVISÃO: A00