




ELEVÇÃO FRONTAL- TERREIRO DA ALDEIA
escala 1 : 50

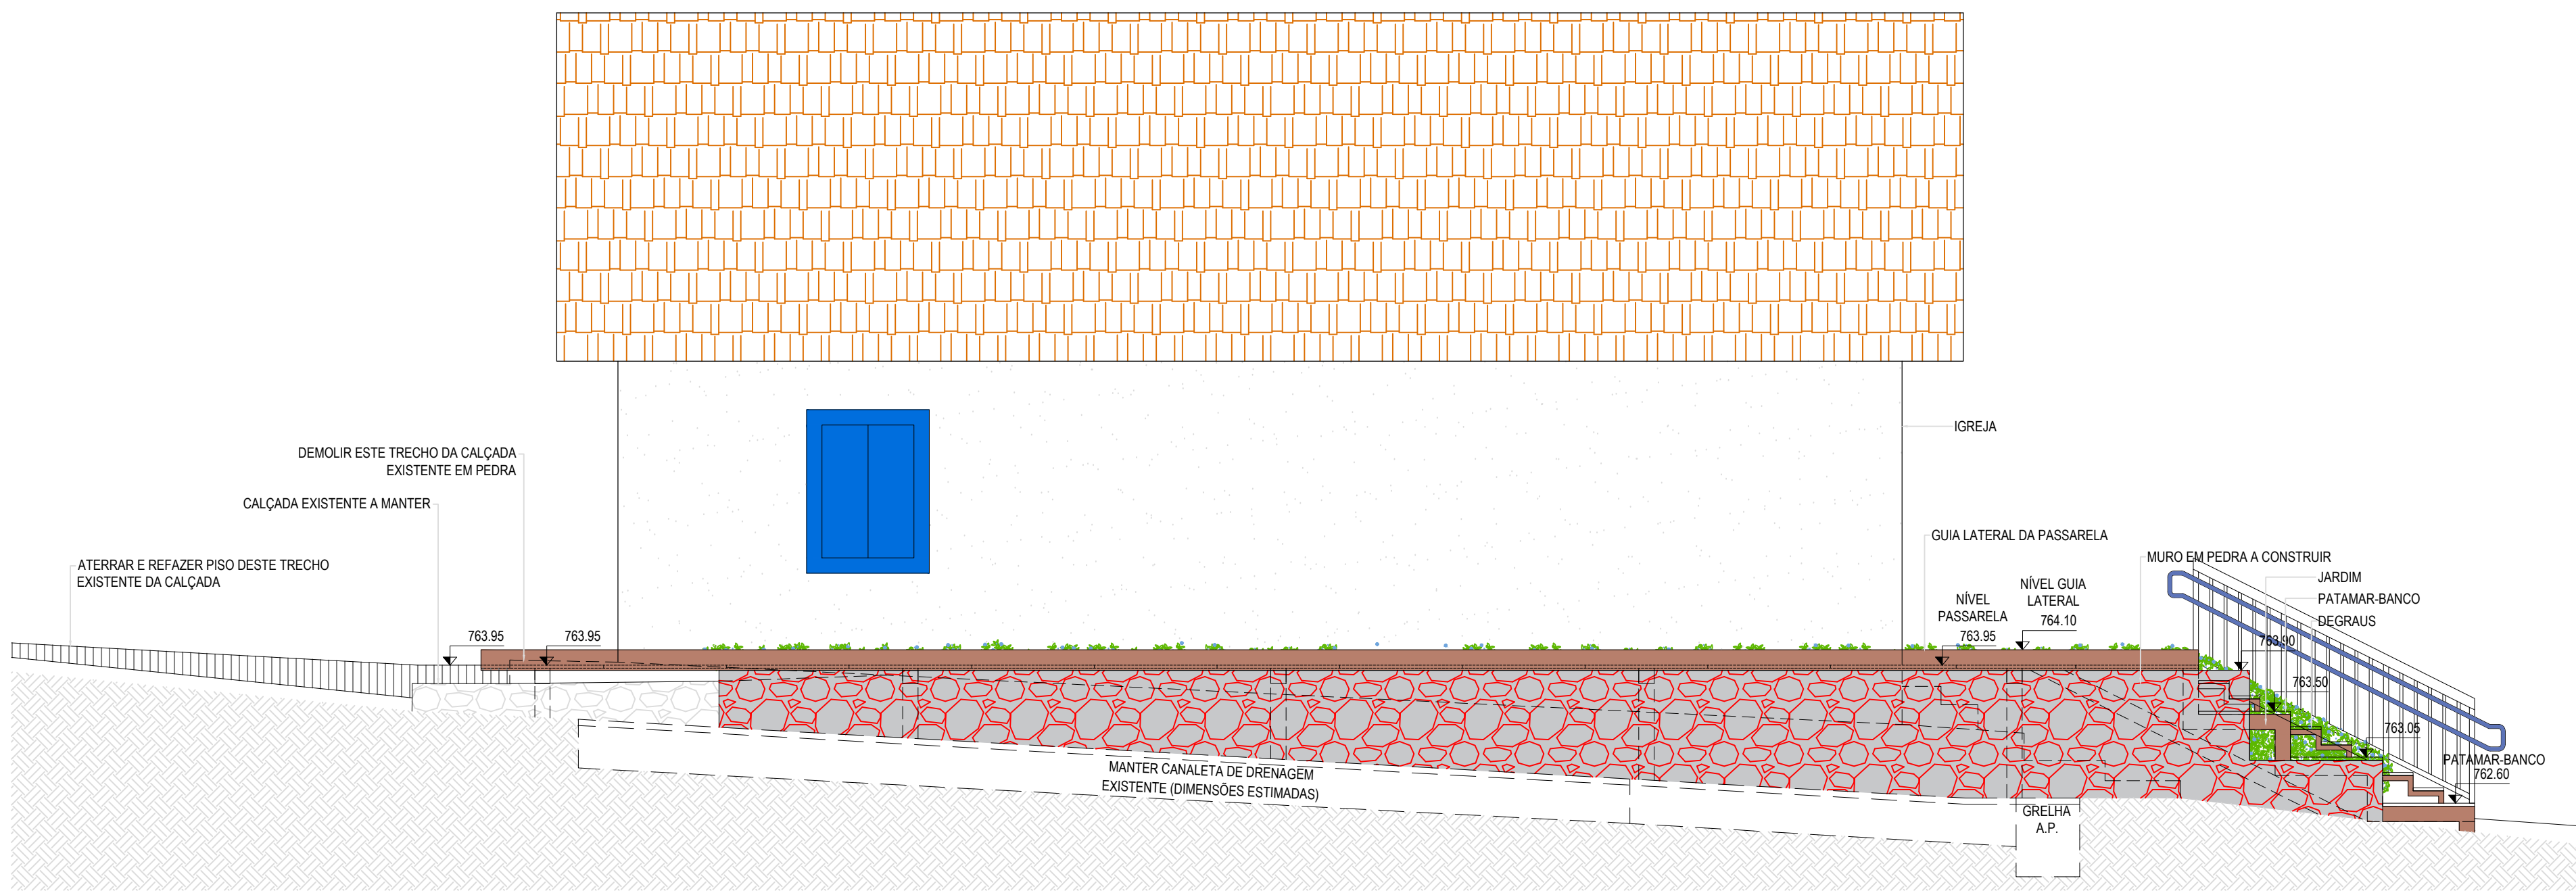


ELEVÇÃO LATERAL - TERREIRO DA ALDEIRA
escala 1 : 50

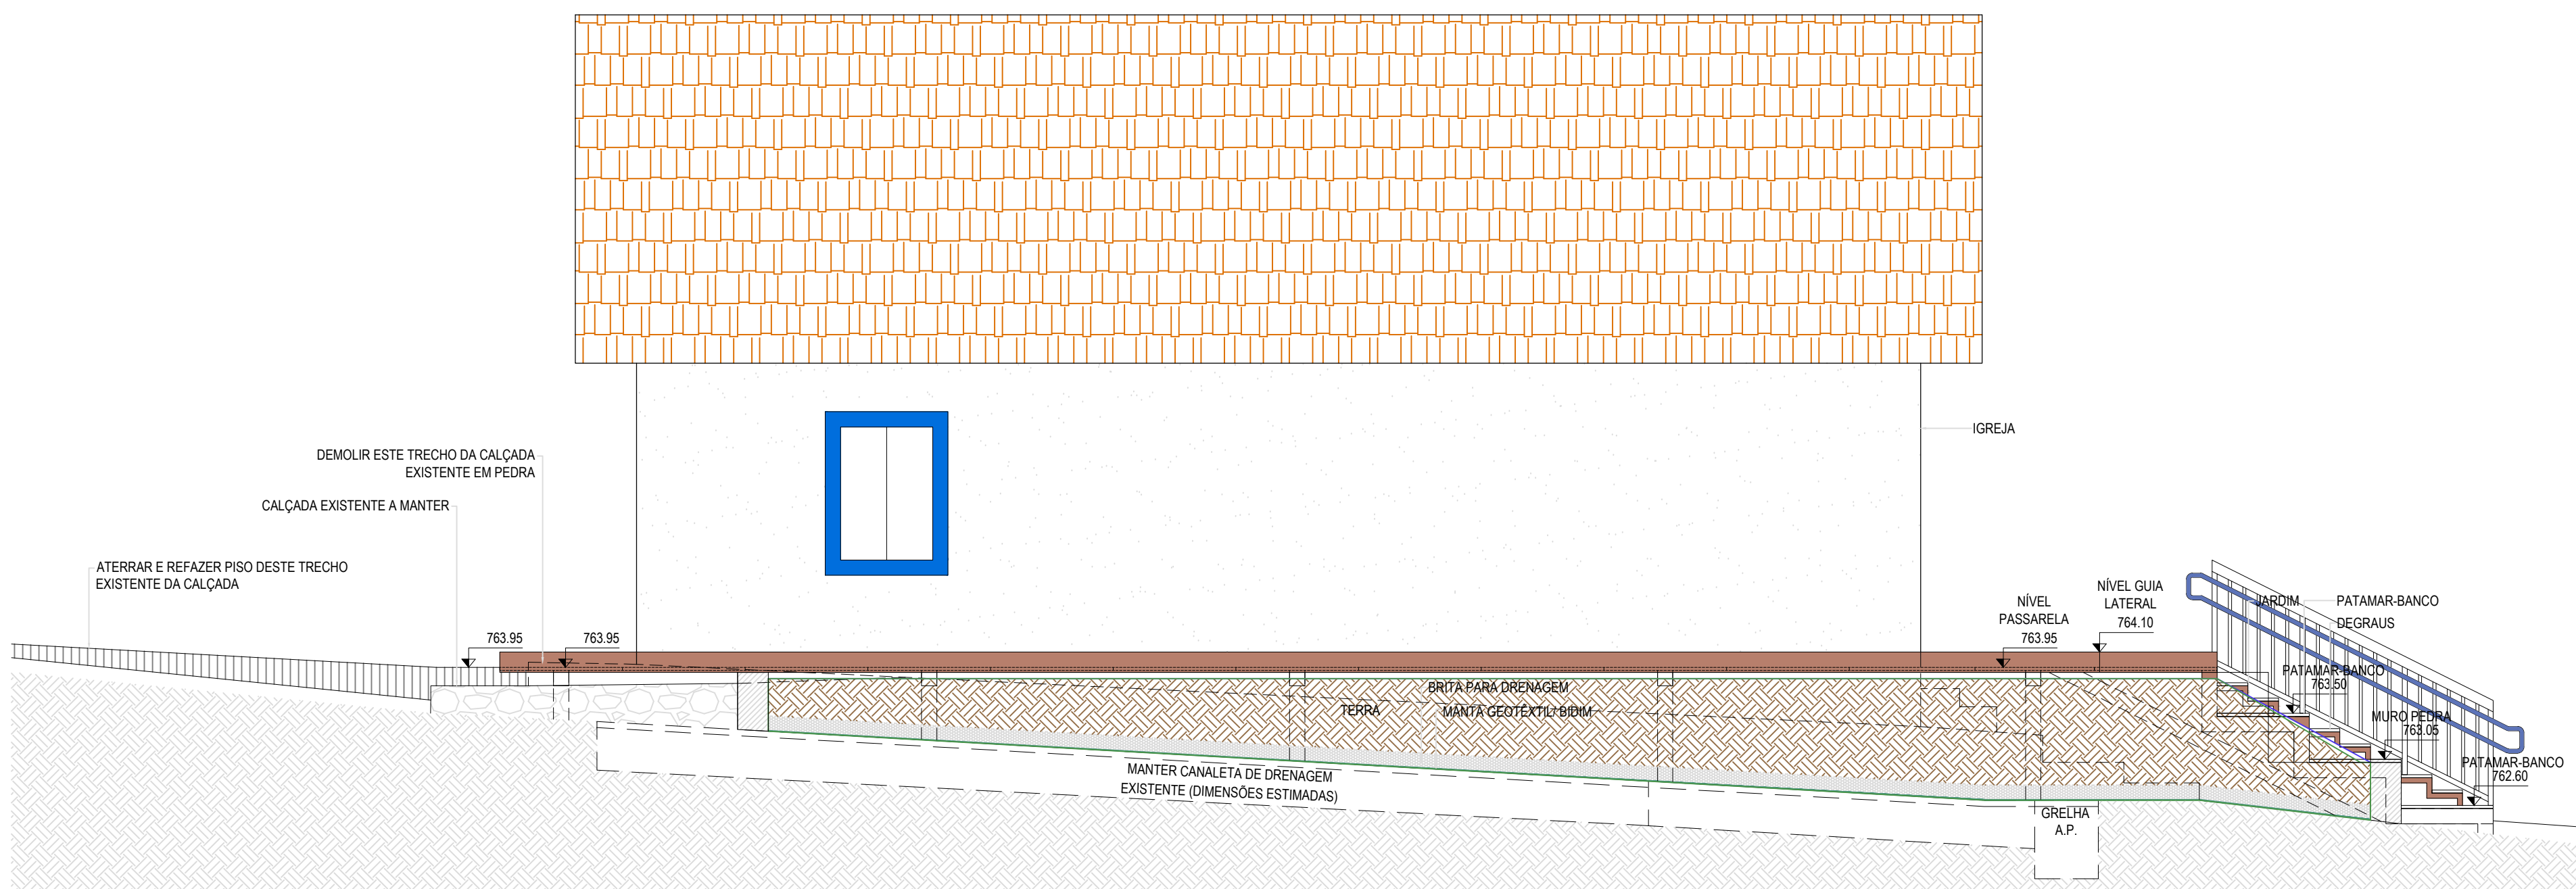

CORTE LATERAL - TERREIRO DA ALDEIRA
escala 1 : 50

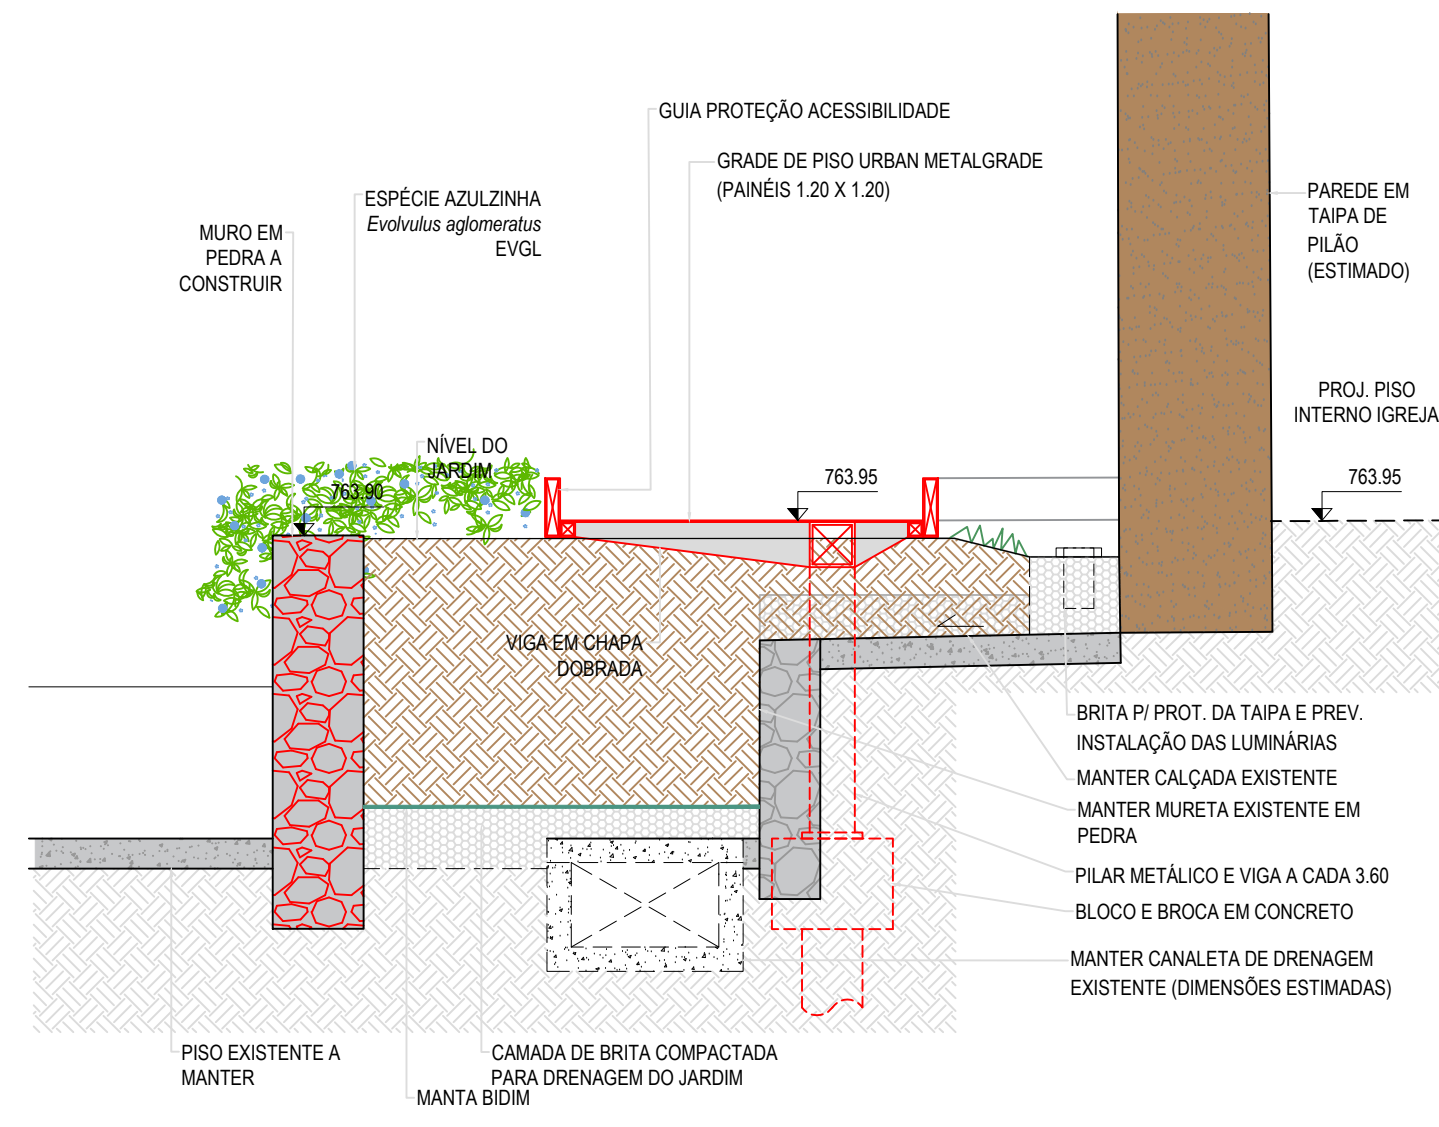


DETALHE PASSARELA - TERREIRO DA ALDEIRA
escala 1 : 25

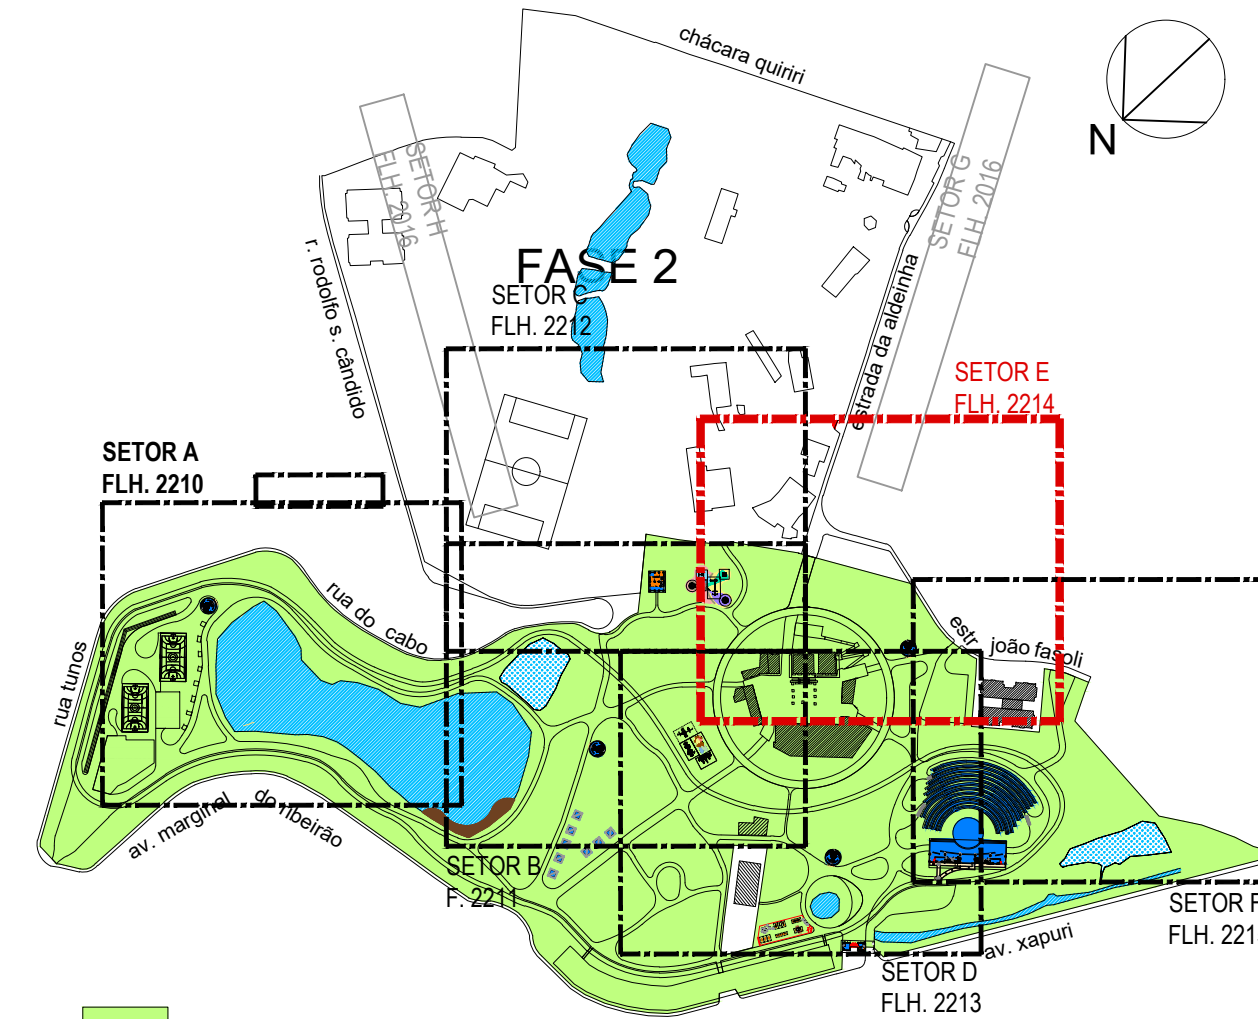

PLANTA-CHAVE
escala 1 : 5.000

- NOTAS
1. PARA NOTAS GERAIS VER FOLHA 2000
 2. TODA MANIPULAÇÃO EFETIVA DE ESPÉCIES ARBÓREAS COM DAP. MAIOR QUE 7cm DEVERÁ SER FEITA EM CONJUNTO COM A PREFEITURA E SECRETARIA DO MEIO AMBIENTE DE CARAPICUBA
 3. PARA A MANUTENÇÃO PISAGISTICA DEVERÁ SER CONSULTADO ESPECIALISTA
 4. ATE O MOMENTO DESTA NÃO FOI RECEBIDO O LEVANTAMENTO ARBÓREO DO PARQUE
 5. PARA EQUIPAMENTOS, BIRQUETOS E MOBILIÁRIO, VERIFICAR ARQUITETURA DE 2010 A 2016 (QUANTIDADES, FORNECEDORES E CÓDIGOS)
 6. PARA PONTOS DE TORNEIRAS PARA POSSÍVEIS IRRIGAÇÕES EM EPOCAS DE ESTIAGEM, VERIFICAR PROJETO DE ARQUITETURA DE 2010 A 2016
 7. PARA QUALQUER INÍCIO DE LETURA DE PROJETO, ORÇAMENTOS E EXECUÇÃO DE OBRA, O MEMORIAL DEVERÁ SER LIDO COMO PRIMEIRO ITEM DO PROJETO DE PASAGISMO, SE FAZ NECESSÁRIO PARA ENTENDIDO GERAL DO PROJETO, ASSIM COMO O PROJETO DE ARQUITETURA

REVISÃO	DATA	DESCRIÇÃO
01	01/09/2022	EMIÇÃO INICIAL



RALCON
E N G E N H A R I A

ESTRUTURA

ESTE DESENHO É PROPRIEDADE DA RALCON ENGENHARIA LTDA. E FICARÁ TRANSFERIDO EM CONFORMAÇÃO À REPRODUÇÃO. NÃO SERÁ PERMITIDA A REPRODUÇÃO DE QUALQUER PARTE DO PROJETO OU DE QUALQUER PARTE DO MEMORIAL, E PROIBIDA SEM AUTORIZAÇÃO POR ESCRITO DA RALCON ENGENHARIA LTDA.

PROJ. ARQUITETURA: RICARDO F. A. COUTO
PROJ. PISAGISMO: RICARDO F. A. COUTO
PROJ. ORÇAMENTO: RICARDO F. A. COUTO
PROJ. EXECUÇÃO: RICARDO F. A. COUTO

FASE DO PROJETO:	PROJETO BÁSICO	NOME FOLHA/REVISÃO:
ASSUNTO:	PROJETO PAISAGÍSTICO QUINTAL DA ALDEIA - IGREJA	PMC-PQA-PSG-DE- 2216 - R01
 <p>MUNICÍPIO DE CARAPICUBA SECRETARIA DE DESENVOLVIMENTO URBANO SETOR DE PROJETOS</p>		
OBRA: REVITALIZAÇÃO DO PARQUE DA ALDEIA DE CARAPICUBA		
LOCAL: AV. MARGINAL DO RIBEIRÃO - PQ JANDAIA - CARAPICUBA-SP		
RECURSO/CONVÊNIO:	ART/IRRT:	28027230220966330
<p>SITUAÇÃO ENTORNO</p>  <p>RESPONSÁVEL TÉCNICO PREFEITURA DE CARAPICUBA</p> <p>RESPONSÁVEL TÉCNICO RALCON ENGENHARIA RICARDO F. A. COUTO ENGENHEIRO CIVIL CREA Nº 5089198/9</p>		
DATA:	26/08/2022	ESCALA: INDICADA
DESENHO ELABORADO POR: RALCON ENGENHARIA		