


PLANTA DE RECAPEAMENTO E SINALIZAÇÃO

ESCALA 1:500

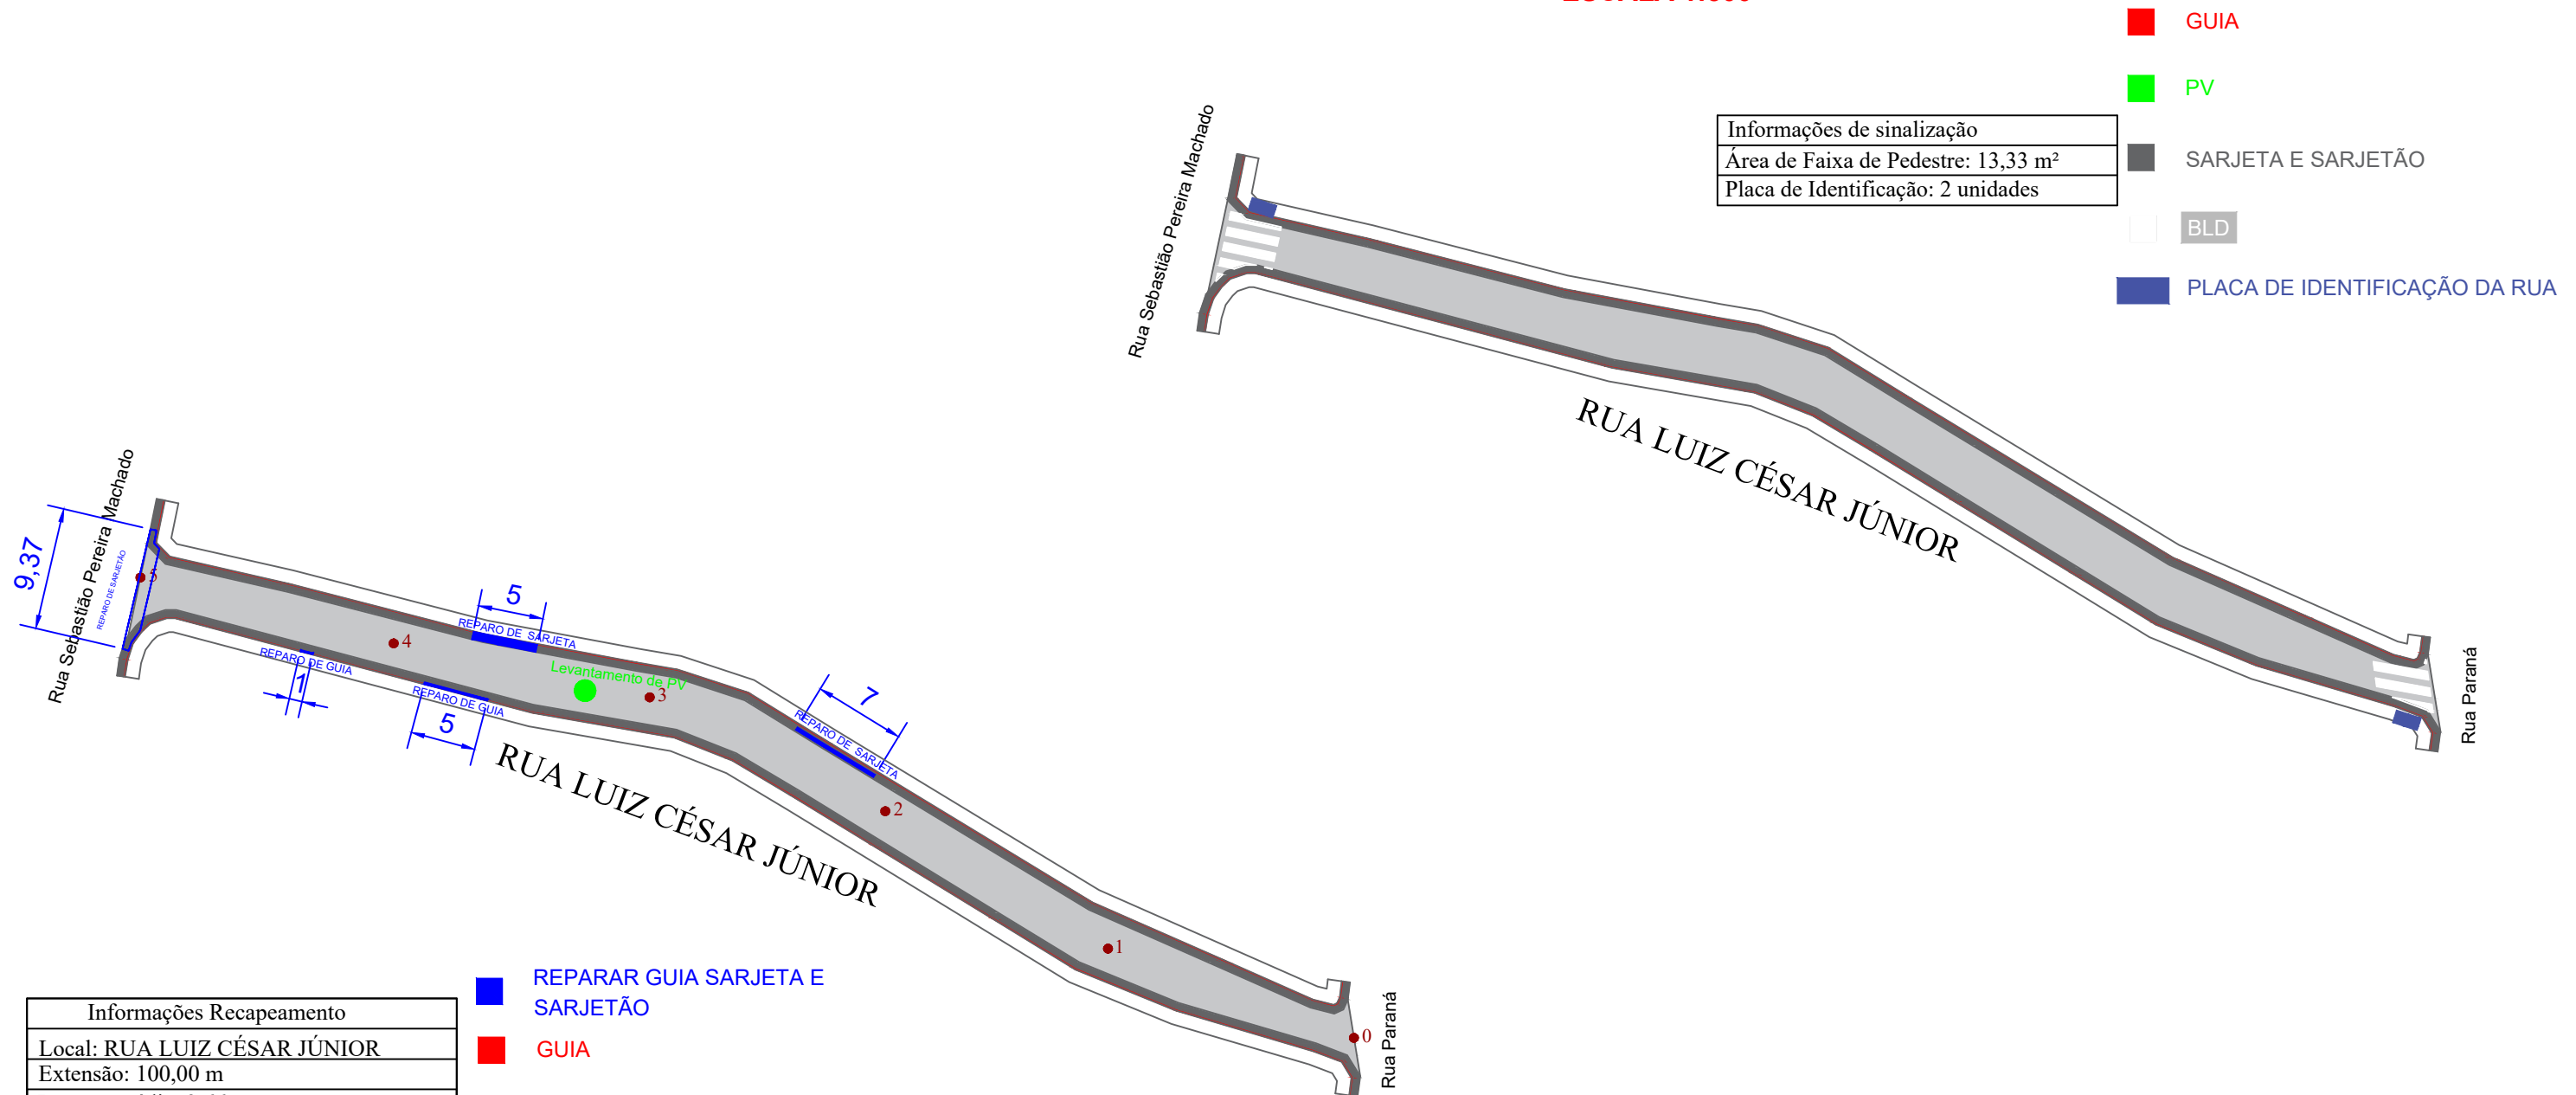


Informações Recapeamento
Local: RUA LUIZ CÉSAR JÚNIOR
Extensão: 100,00 m
Largura média: 3,66 m
Área Média: 366,00 m ²
Reparo de Guia: 6 unid
Reparo de Sarjeta: 12,00 m
Reparo de Sarjetão: 6,30 m
Levantamento de PV: 1 unid

-  REPARAR GUIA SARJETA E SARJETÃO
-  GUIA
-  PV
-  SARJETA E SARJETÃO
-  BLD

OBSERVAÇÕES

- 1) AS ESTACAS ESTÃO EM UM ESPAÇAMENTO DE 20 METROS

PLANTA DE SITUAÇÃO:	ARTICULAÇÃO DAS FOLHAS		ESTA FOLHA É PROPRIEDADE DA PMC PREFEITURA MUNICIPAL DE CARAPICUIBA E SEU CONTEÚDO NÃO PODE SER COPIADO OU REVELADO A TERCEIROS. A LIBERAÇÃO OU A APROVAÇÃO DESTA DOCU- MENTO NÃO EXIME A DETALHISTA DE SUA RESPONSABILIDADE SOBRE O MESMO.	<div><div></div><div>MUNICÍPIO DE CARAPICUÍBA</div></div>			
				ENDEREÇO: Rua LUIZ CESAR JUNIOR			
RESPONSÁVEL TÉCNICO:Felipe de Sousa Pinheiro	SIGLA	VERIFICAÇÃO	APROVAÇÃO:	PROJETO DE RECAPEAMENTO E SINALIZAÇÃO			
Engenheiro Civil		/	/	<div><div>ESCALA: INDICADA</div><div>CÓDIGO:</div><div>FOLHA: 01/01</div><div>REVISÃO: 00</div></div>			
CREA-SP 5070185958		/	/				
Matricula: 51.446		/	/				
DESENHISTA:John Cleiton Ribeiro dos Santos		/	/				