

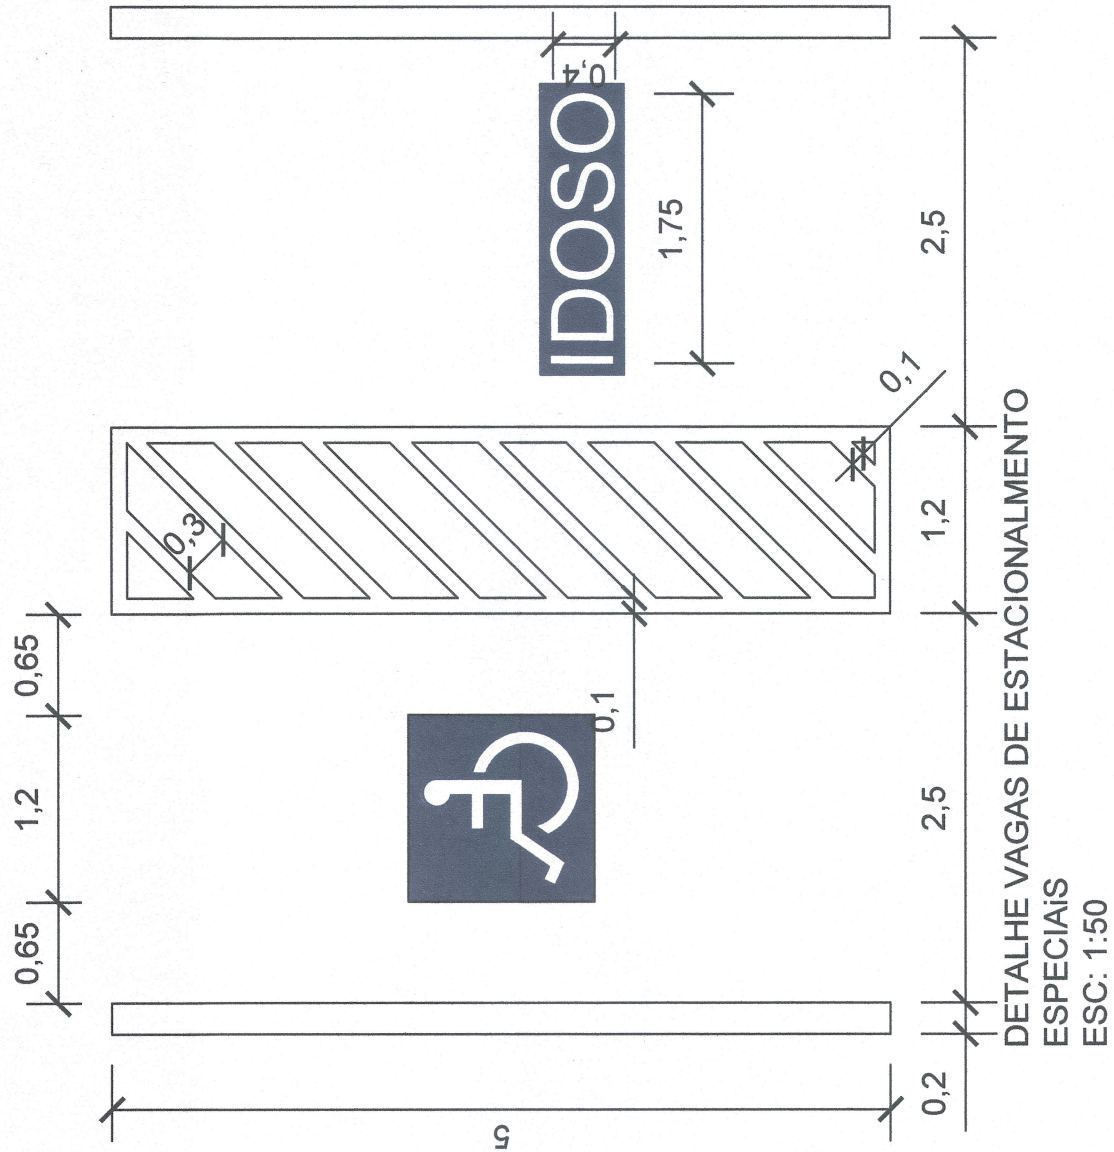
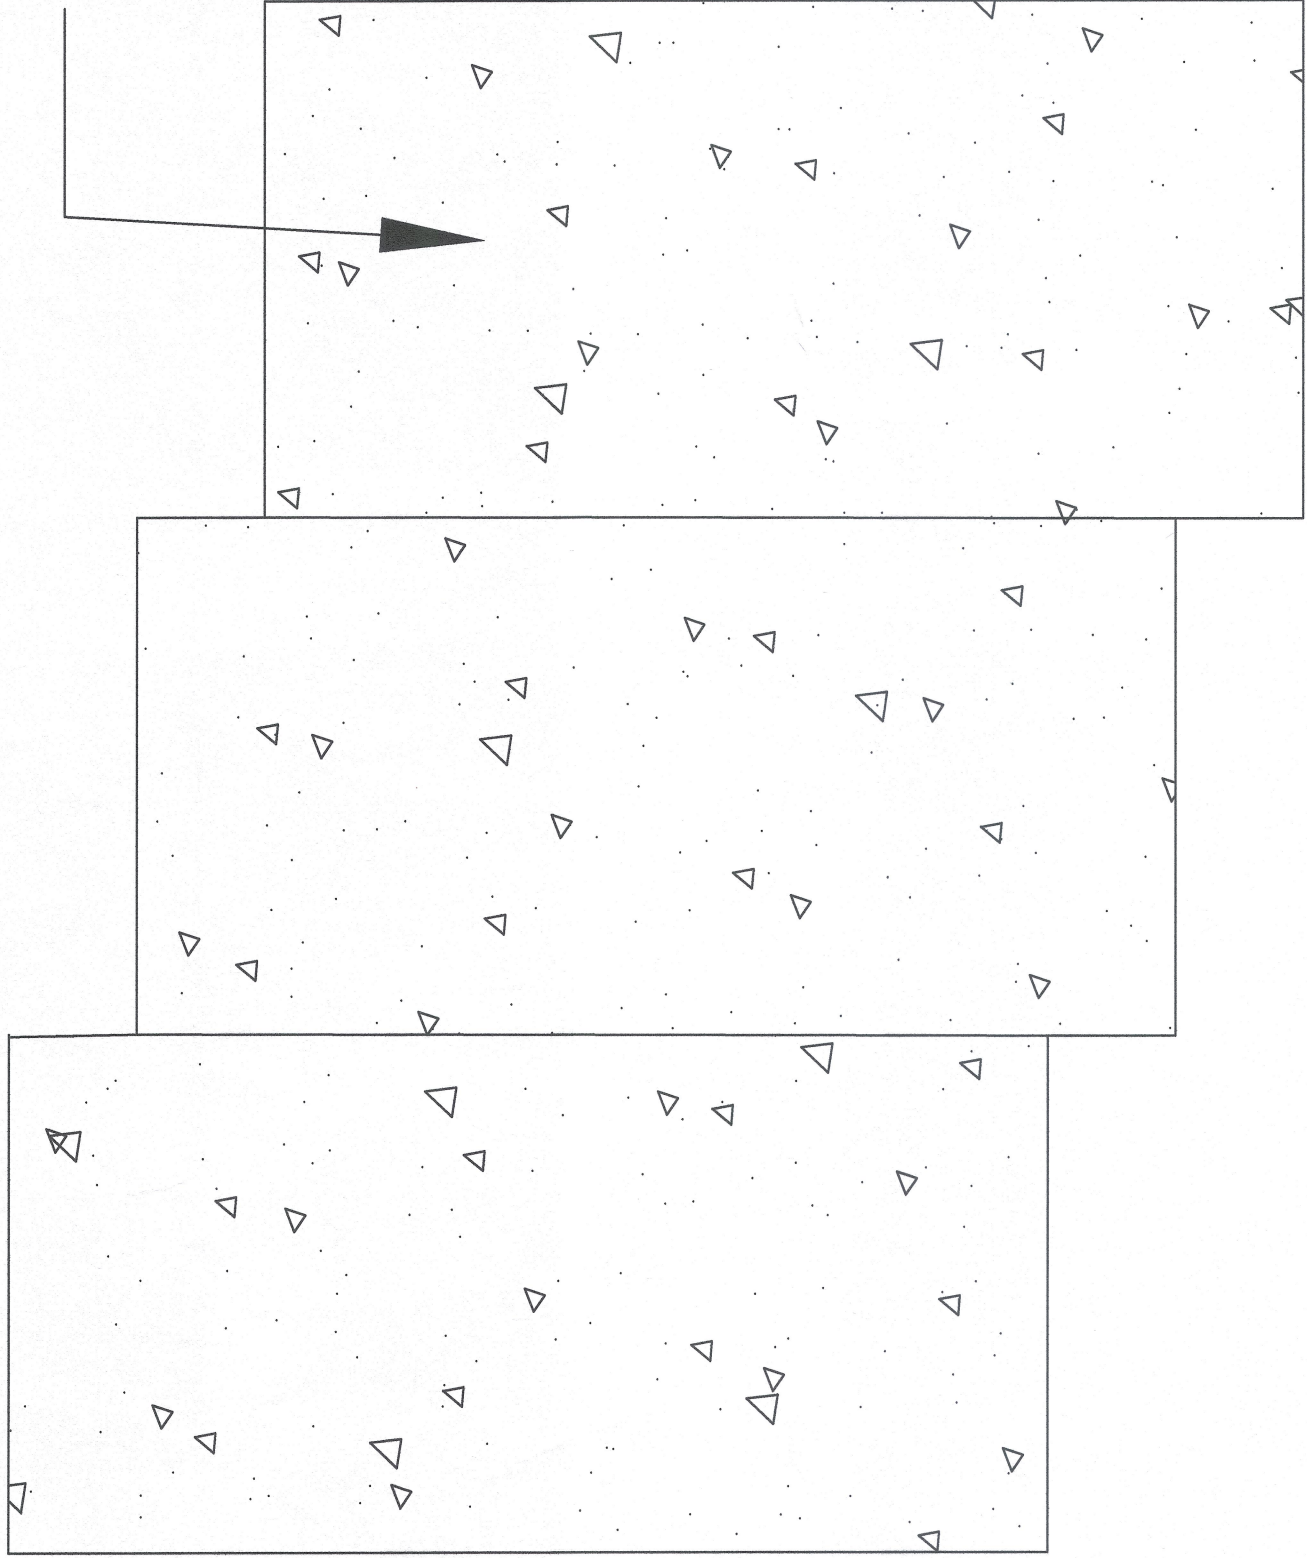
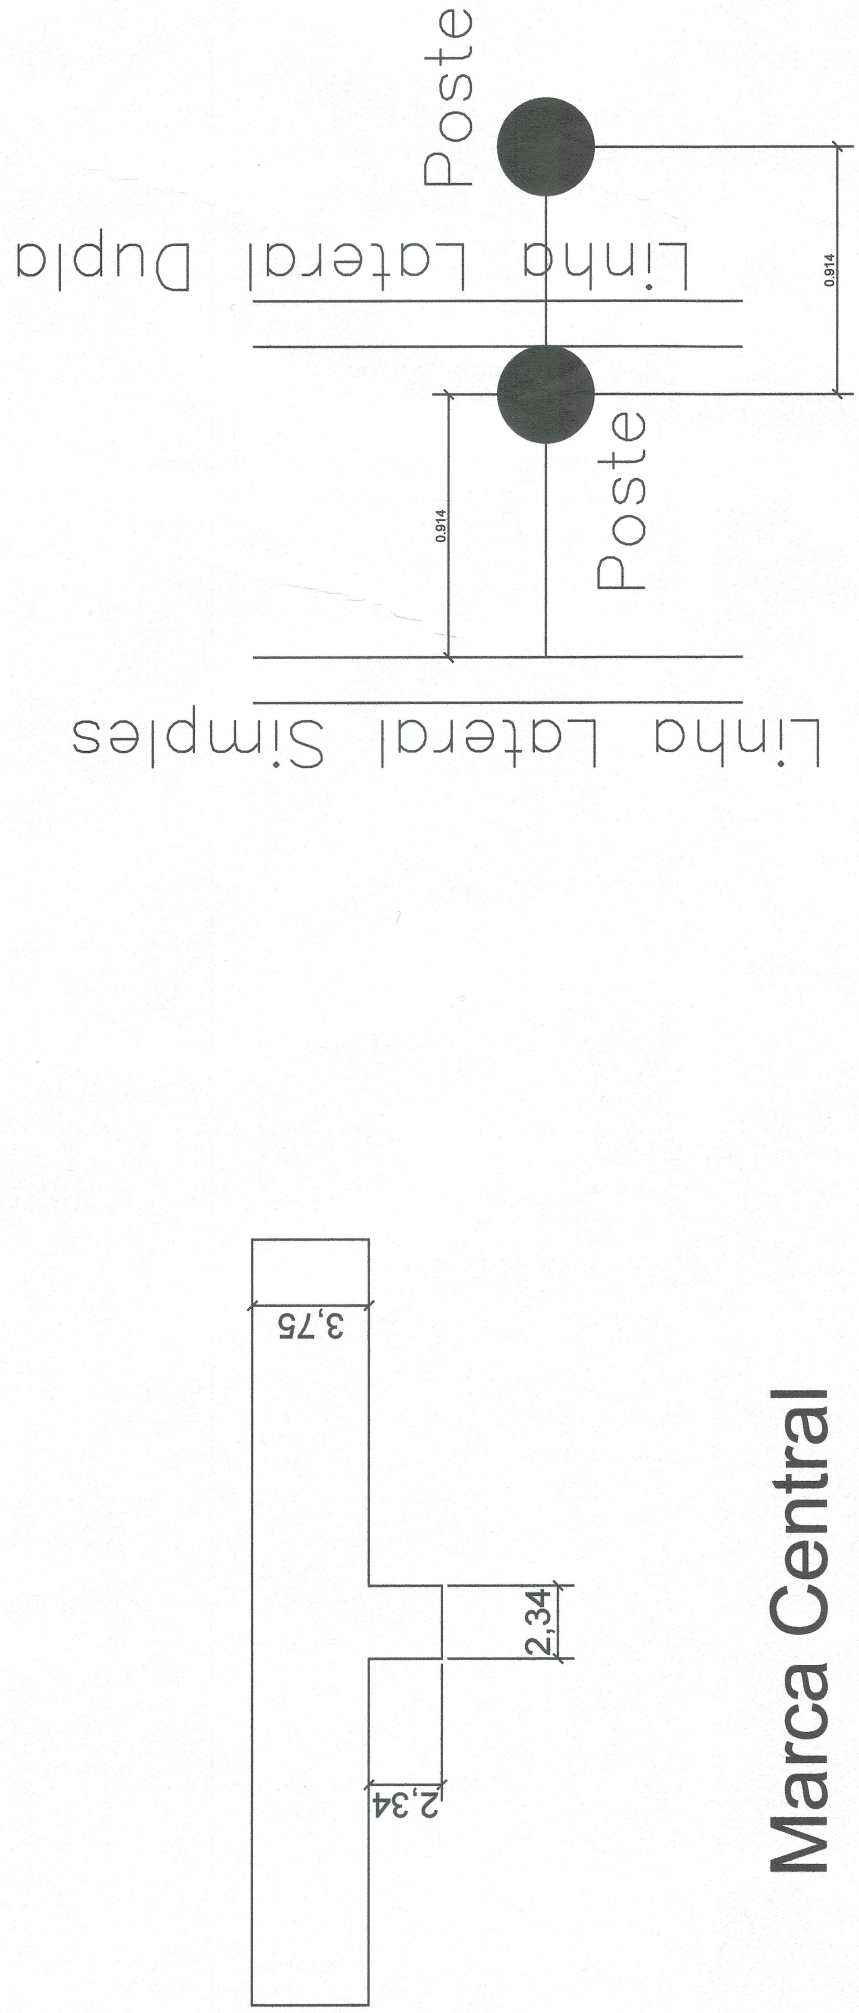


Concreto 25MPa, 239,42m³

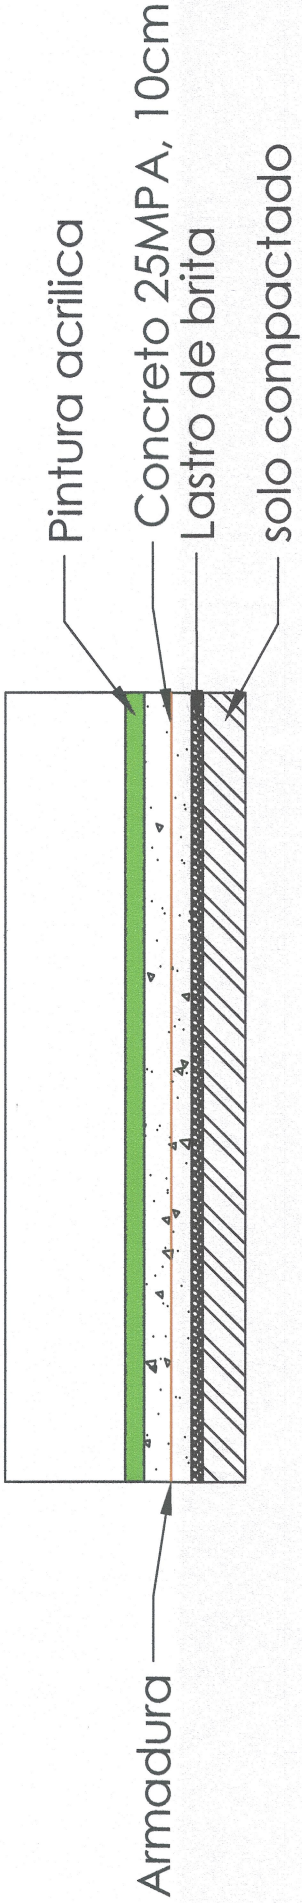


Juntas de dilatação 2mm - Dimensões 5mx5m com 3 cm de profundidade

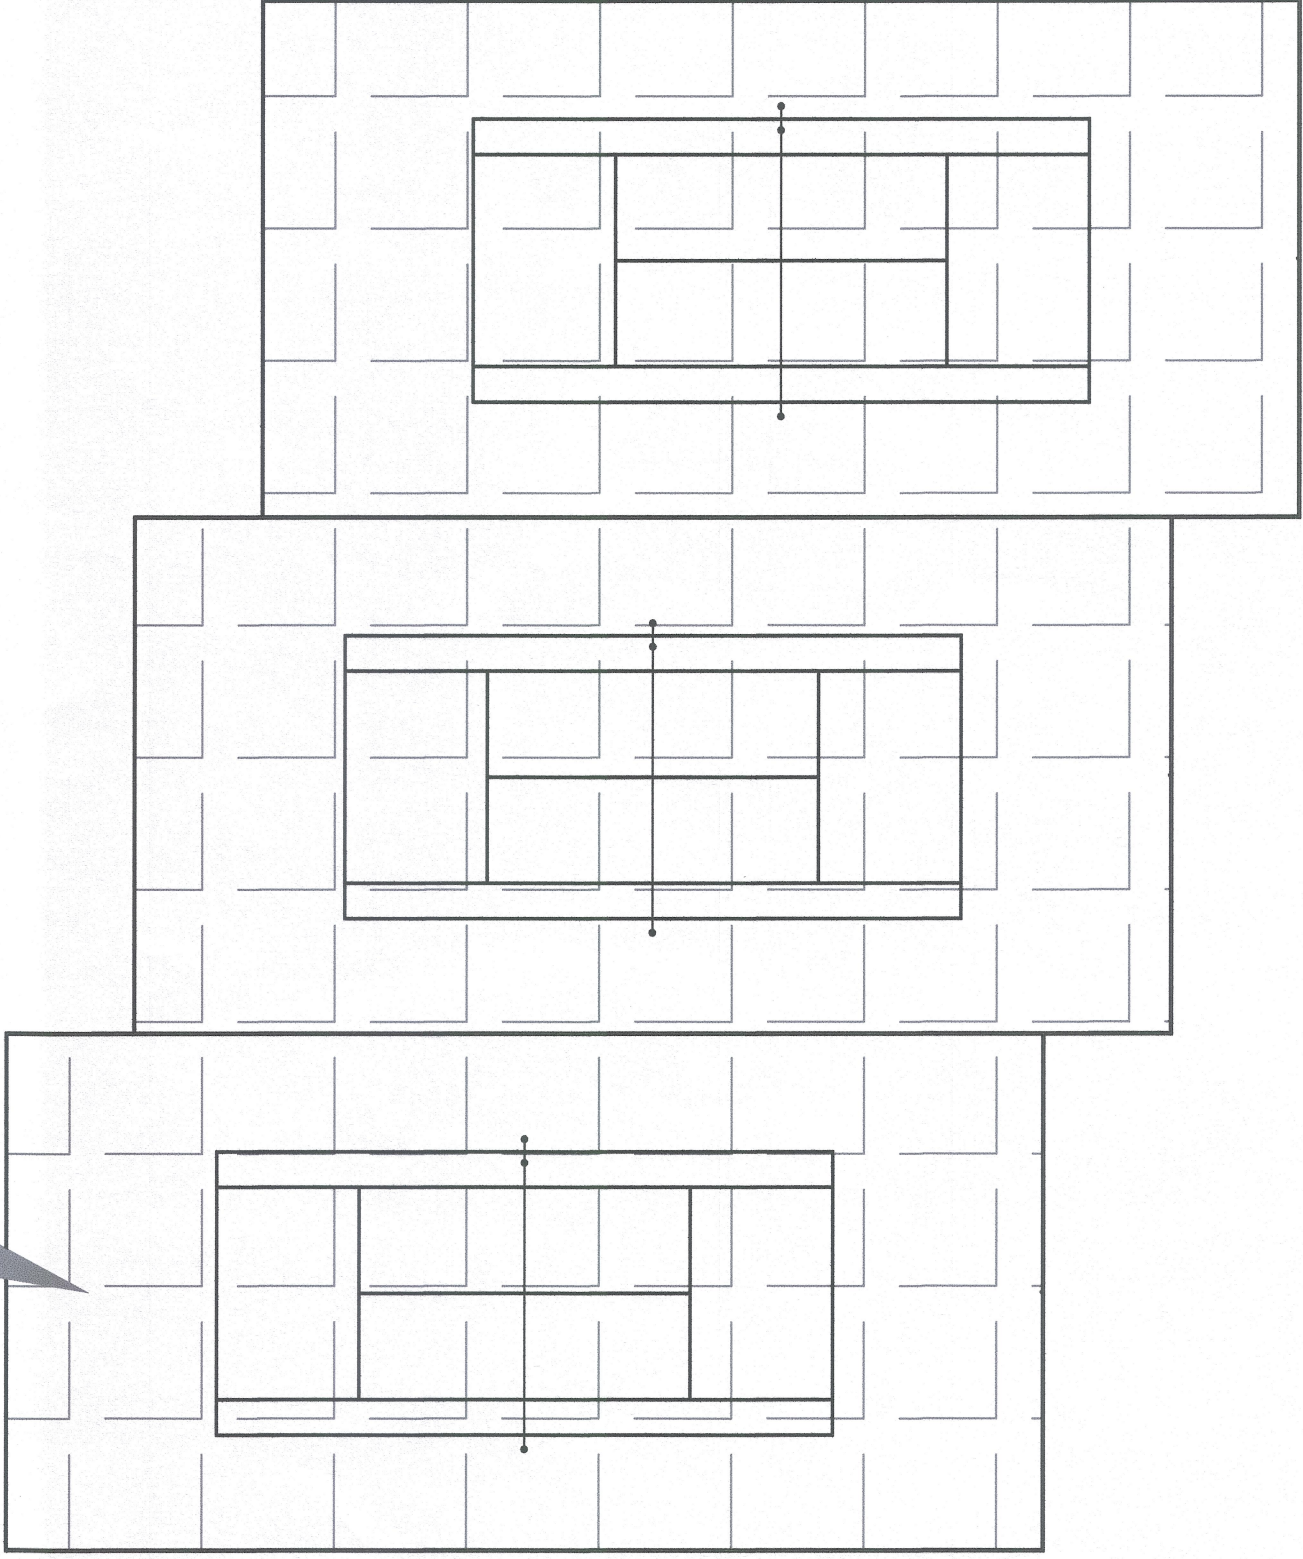

Marca Central

DETALHE 02 - S/ ESCALA

DETALHE 01 - S/ ESCALA

DETALHAMENTO	FOLHA: 01/01
 MUNICÍPIO DE CARAPICUÍBA SECRETARIA DE DESENVOLVIMENTO URBANO SETOR DE PROJETOS	
OBRA: REFORMA DE QUADRA DE TÊNIS E PISTA DE CAMINHADA NO MUNICÍPIO DE CARAPICUÍBA	
LOCAL: AV. CONSOLAÇÃO, 505 - VILA GUSTAVO CORREIA	
RECURSO/CONVÊNIO: FEDERAL	ART/RTT: XXXXXXXX
SITUAÇÃO ENTORNO 	
TABELA DE ÁREAS	
Total de áreas	
ÁREA DE INTERVENÇÃO	2394,1900
<i>Juliana de Sousa Pinheiro</i> RESPONSÁVEL TÉCNICO FELIPE DE SOUSA PINHEIRO ENGENHEIRO CIVIL CREA-SP nº 5070185958	
DATA: 24/05/2022	ESCALA: 1/300
DESENHO ELABORADO POR ISAMARA OLIVEIRA DA SILVA	
REVISÃO NÚMERO: 02	MÊS: MAIO 2022