


PLANTA DE RECAPEAMENTO

ESCALA 1:750

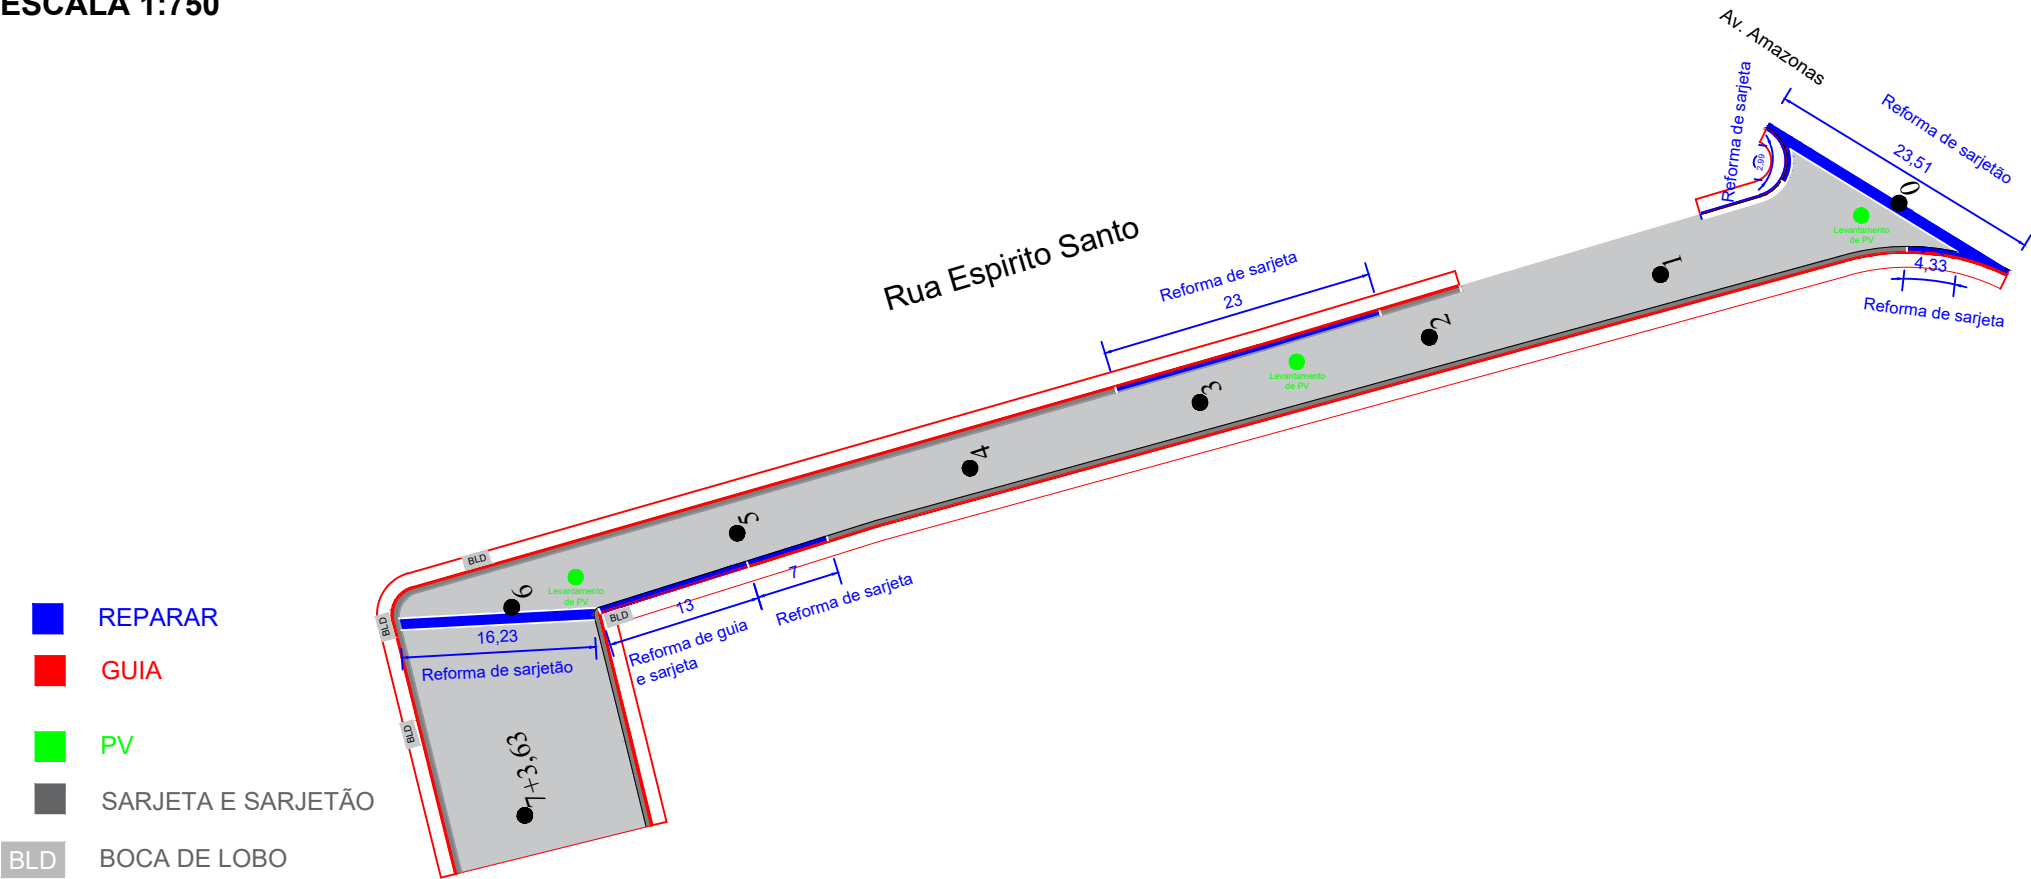


- REPARAR
- GUIA
- PV
- SARJETA E SARJETÃO
- BOCA DE LOBO

Informações Recapeamento
Local:Rua Espirito Santo
Extensão: 143,63 m
Largura média: 6,10 m
Área: 1.059,95 m²
Levantamento de PV: 3 unid
Reparo de Guia: 13 m
Reparo de Sarjeta: 50,32 m
Reparo de Sarjetão: 39,74 m


ÁREAS DE FRESAGEM E RECAPEAMENTO
S/ ESCALA



MEIO FIO, SARJETA E SARJETÃO

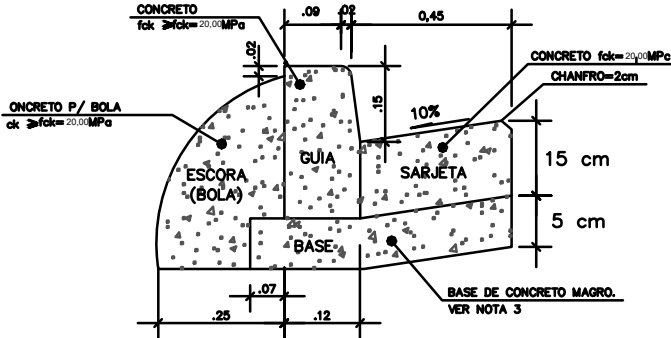


MEIO FIO E SARJETA

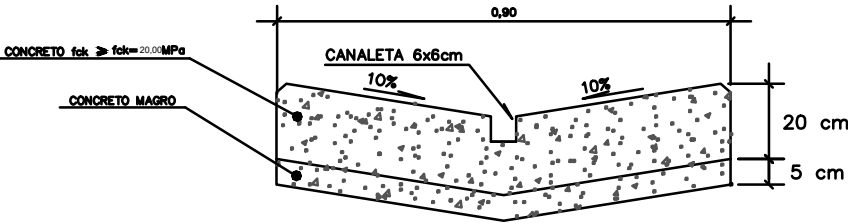

SARJETÃO

OBSERVAÇÕES

- 1) AS ESTACAS ESTÃO EM UM ESPAÇAMENTO DE 20 METROS

PLANTA DE SITUAÇÃO:	ARTICULAÇÃO DAS FOLHAS		ESTA FOLHA É PROPRIEDADE DA PMC PREFEITURA MUNICIPAL DE CARAPICUIBA E SEU CONTEÚDO NÃO PODE SER COPIADO OU REVELADO A TERCEIROS. A LIBERAÇÃO OU A APROVAÇÃO DESTES DOCUMENTOS NÃO EXIME A DETALHISTA DE SUA RESPONSABILIDADE SOBRE O MESMO.	<div><div><div>MUNICÍPIO DE CARAPICUÍBA</div></div></div>			
				ENDEREÇO: Rua Espirito Santo			
RESPONSÁVEL TÉCNICO: Fernando Ferreira Lima	SIGLA	VERIFICAÇÃO	APROVAÇÃO:	PROJETO DE RECAPEAMENTO			
CARGO: Engenheiro Civil		/	/	ESCALA: INDICADA			
CREA-SP 5070695464		/	/	CÓDIGO:			
MATRICULA: 53.469		/	/	FOLHA: 01/01			
DESENHISTA: 01/01		/	/	REVISÃO: 00			