


RECAPEAMENTO

CBUQ – CONCRETO BETUMINOSO USINADO A QUENTE	5,0cm
FRESAGEM	5,0cm

QUANTIDADES


S E R V I Ç O S	DIMENSÕES REDUZIDAS	QUANTIDADES	UNID.
EXTENSÃO		228,19	m
CBUQ – CONCRETO BETUMINOSO USINADO A QUENTE	(1.462,83x0,05)	73,14	m3
IMPRIMAÇÃO BETUMINOSA LIGANTE – RR 2C		1.462,83	m2
FRESAGEM 5cm		1.462,83	m2
LEVANTAMENTO DE TAMPA DE PV		3	un.
SARJETÃO		16,37	m2

SARJETÃO EM CONCRETO
SEM ESCALA

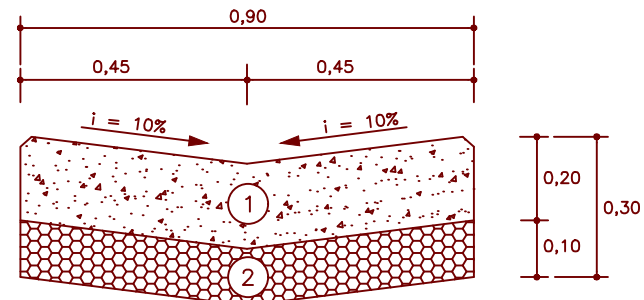

- ① – CONCRETO 25MPa
② – LASTRO DE BICA CORRIDA

LEGENDA – PROJETO

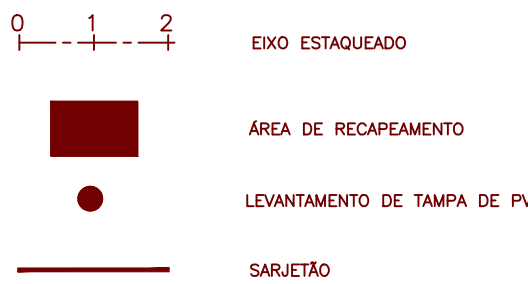

PREFEITURA DO MUNICÍPIO DE CARAPICUÍBA

ASSUNTO: PLANTA DE RECUPERAÇÃO DE PAVIMENTO, PARA ATENDIMENTO DA SECRETARIA DE DESENVOLVIMENTO URBANO

TÍTULO: PROJETO DE PAVIMENTAÇÃO – PLANTA E DETALHES

LOCAL: RUA JAPIRA

BAIRRO: PARQUE JOSÉ ALEXANDRE

TRECHO: ESTRADA JEQUITIBÁ

AUTOR:		R00–2125–PAV–001–PTA REV. 00
--------	--	---------------------------------

RESP. TÉCNICO: FAUSTO BATISTA		CREA: 0682525642		ART: 28027230220536884	
Nº PROCESSO: 29200/21	ESCALA: 1: 250	DATA: 30/03/2022		FOLHA: 1/2	
Nº CONTRATO: 81/21	ARQUIVO DIGITAL: R00–2125–PAV–001–PTA.dwg				
PROJETISTA: GUSTAVO R. ARDORE		30/03/2022			
DESENHISTA: JESSICA SCHMEING		30/03/2022			
VERIFICAÇÃO: SANDRA MAYUMI MISHIMA		30/03/2022			
APROVAÇÃO: FAUSTO BATISTA		30/03/2022			
RESP. TÉCNICO: FAUSTO BATISTA		30/03/2022			

ESTE DESENHO É PROPRIEDADE DA PREFEITURA DO MUNICÍPIO DE CARAPICUÍBA E SEU CONTEÚDO NÃO DEVE SER REPRODUZIDO SEM A PERMISSÃO DA PREFEITURA DO MUNICÍPIO DE CARAPICUÍBA. O PROJETO É DE RESPONSABILIDADE DO PROJETADE E NÃO DE RESPONSABILIDADE DA PREFEITURA DO MUNICÍPIO DE CARAPICUÍBA.