


PLANTA DE RECAPEAMENTO E SINALIZAÇÃO

ESCALA 1:300

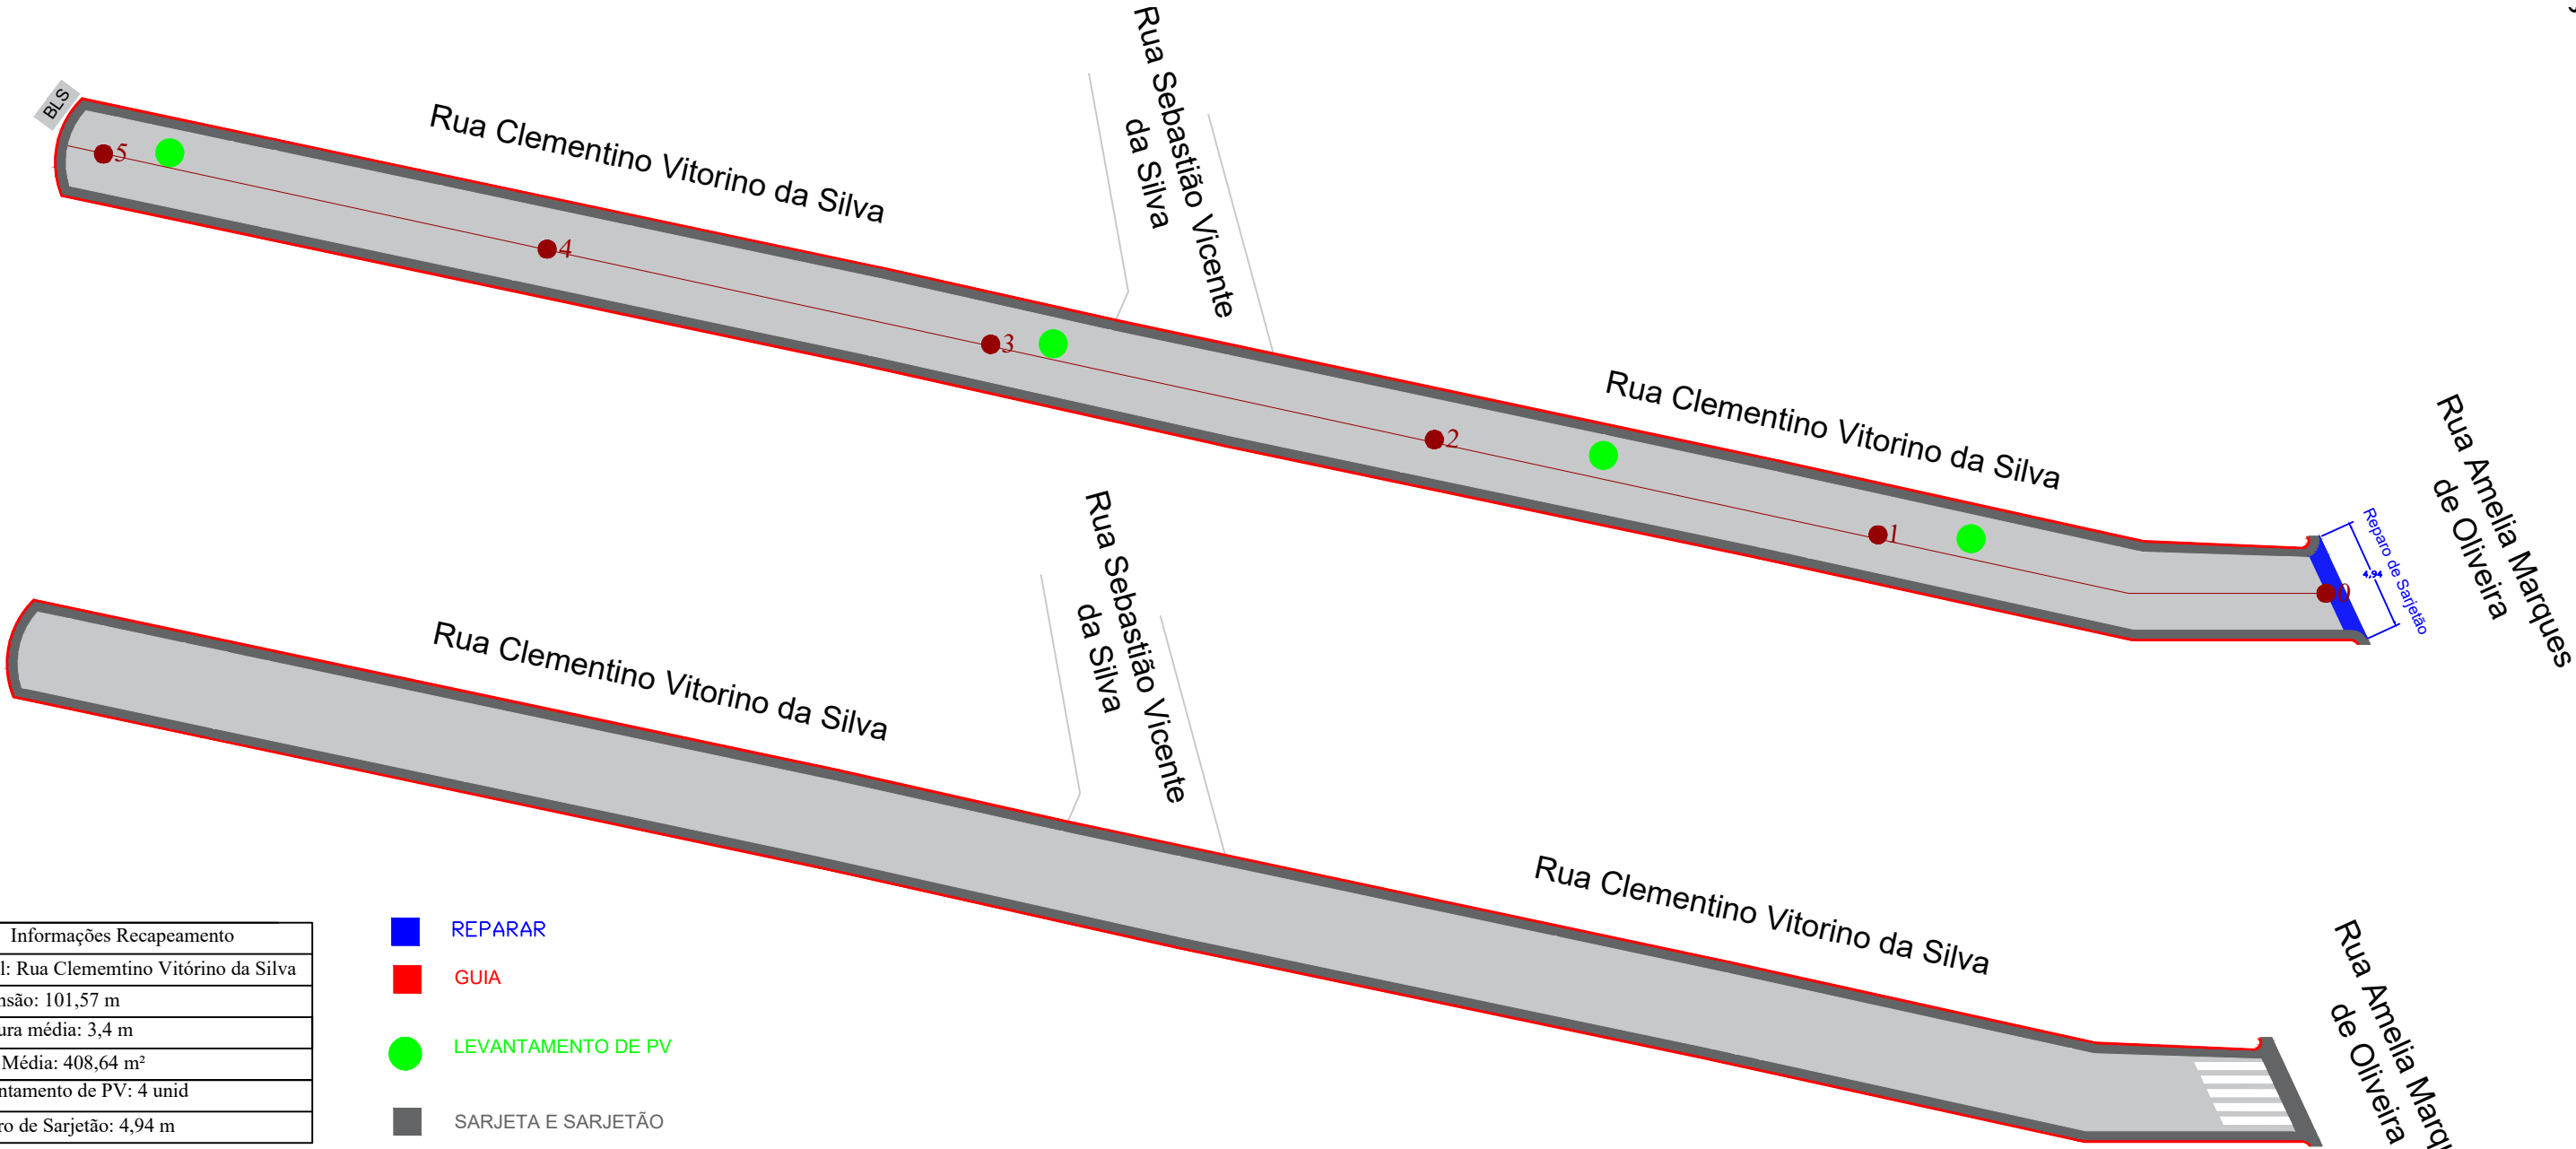


Informações Recapeamento
Local: Rua Clementino Vitório da Silva
Extensão: 101,57 m
Largura média: 3,4 m
Área Média: 408,64 m²
Levantamento de PV: 4 unid
Reparo de Sarjetão: 4,94 m

- REPARAR
- GUIA
- LEVANTAMENTO DE PV
- SARJETA E SARJETÃO
- BLS

Informações de sinalização
Área de Faixa de Pedestre: 4,5 m²

OBSERVAÇÕES

- 1) AS ESTACAS ESTÃO EM UM ESPAÇAMENTO DE 20 METROS

PLANTA DE SITUAÇÃO:	ARTICULAÇÃO DAS FOLHAS		ESTA FOLHA É PROPRIEDADE DA PMC PREFEITURA MUNICIPAL DE CARAPICUIBA E SEU CONTEÚDO NÃO PODE SER COPIADO OU REVELADO A TERCEIROS. A LIBERAÇÃO OU A APROVAÇÃO DESTES DOCU- MENTO NÃO EXIME A DETALHISTA DE SUA RESPONSABILIDADE SOBRE O MESMO.	<div><div></div><div>MUNICÍPIO DE CARAPICUÍBA</div></div>			
				ENDEREÇO: RUA CLEMENTINO VITÓRIANO DA SILVA			
RESPONSÁVEL TÉCNICO: Fernando Perreira Lima	SIGLA	VERIFICAÇÃO	APROVAÇÃO:	PROJETO BÁSICO DE RECAPEAMENTO E SINALIZAÇÃO			
Engenheiro Civil		/	/				
CREA-SP: 5070695464-SP		/	/				
MATRÍCULA: 53.469		/	/				
DESENHISTA: Caroline O S Silva		/	/				
				ESCALA: INDICADA	CÓDIGO:	FOLHA: 01/02	REVISÃO: 00