


PLANTA DE RECAPEAMENTO E SINALIZAÇÃO

ESCALA 1:500

Informações Recapeamento
Local: Rua Valentim Gentil
Extensão: 216,50 m
Largura média: 5,39 m
Área de Recapeamento: 1.238,52 m²
Levantamento de PV:5 unid
Reparo de Sarjetão : 10,62 m

REPARAR
GUIA
PV
SARJETA E SARJETÃO
BLQ BOCA DE LOBO QUADRUPLA
BLT BOCA DE LOBO TRIPLA

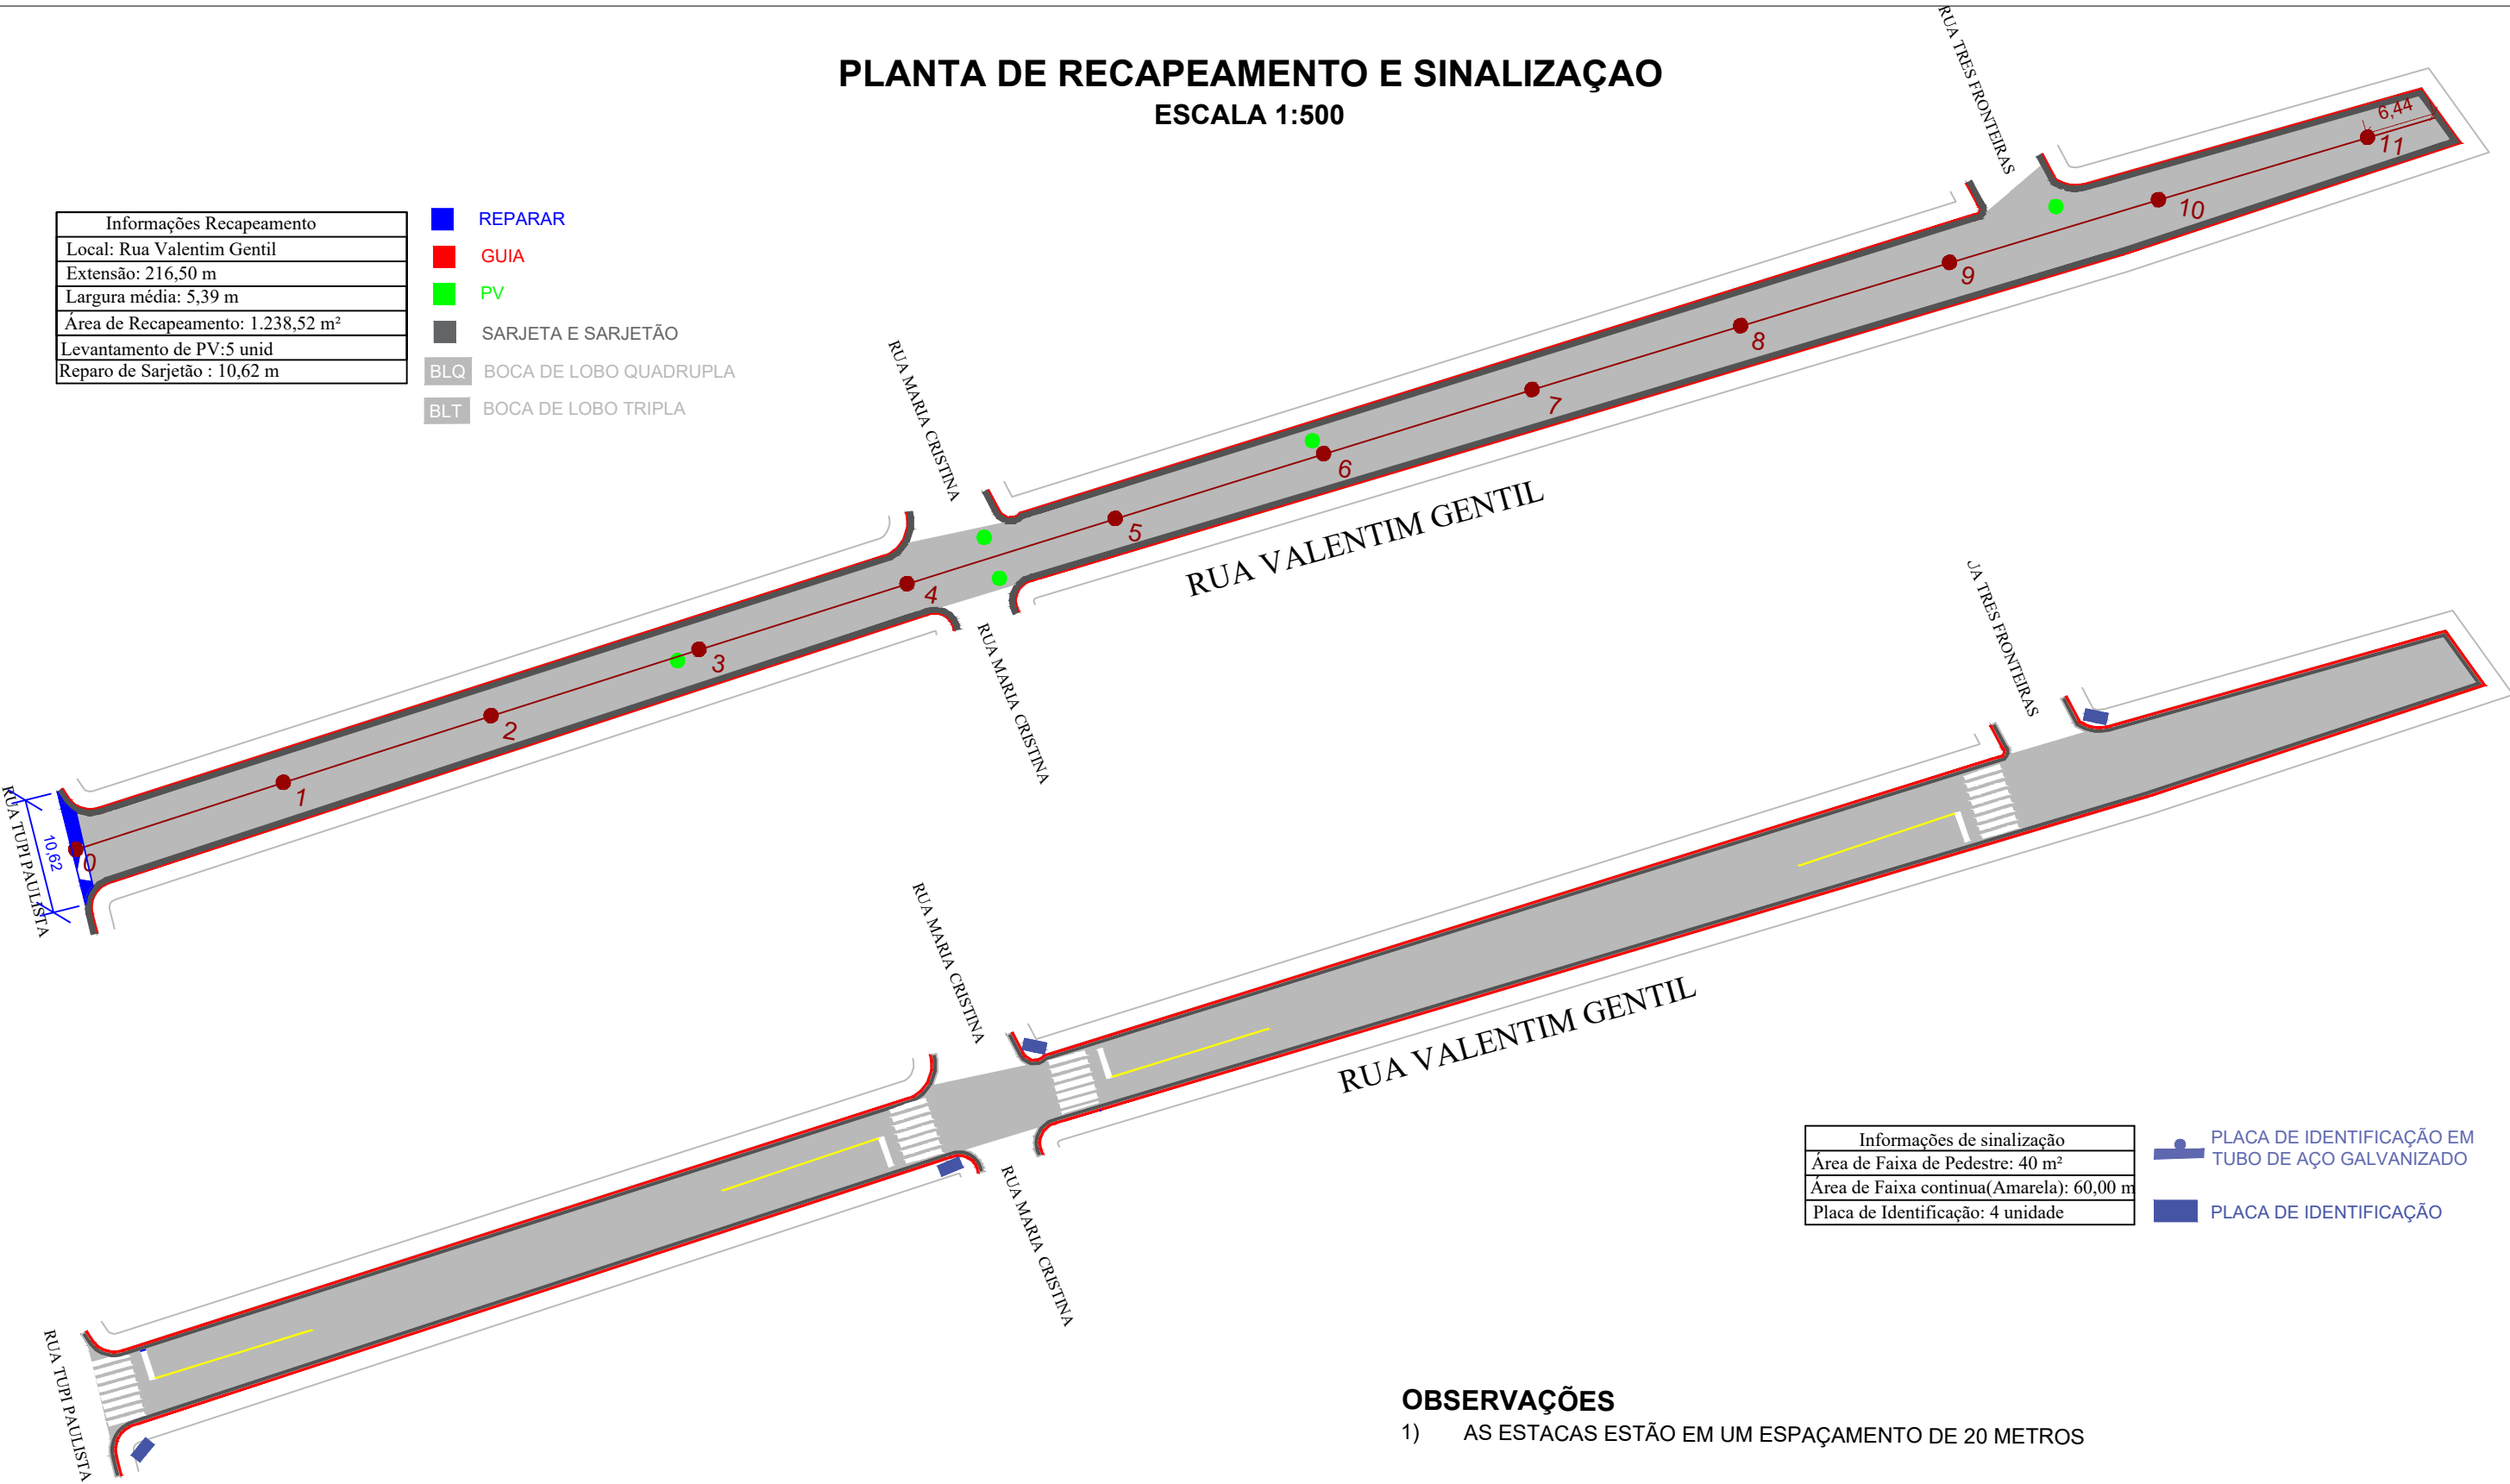


Informações de sinalização
Área de Faixa de Pedestre: 40 m²
Área de Faixa continua(Amarela): 60,00 m
Placa de Identificação: 4 unidade

PLACA DE IDENTIFICAÇÃO EM TUBO DE AÇO GALVANIZADO
PLACA DE IDENTIFICAÇÃO

OBSERVAÇÕES

- 1) AS ESTACAS ESTÃO EM UM ESPAÇAMENTO DE 20 METROS

PLANTA DE SITUAÇÃO:		ARTICULAÇÃO DAS FOLHAS		ESTA FOLHA É PROPRIEDADE DA PMC PREFEITURA MUNICIPAL DE CARAPICUIBA E SEU CONTEÚDO NÃO PODE SER COPIADO OU REVELADO A TERCEIROS. A LIBERAÇÃO OU A APROVAÇÃO DESTES DOCUMENTOS NÃO EXIME A DETALHISTA DE SUA RESPONSABILIDADE SOBRE O MESMO.		<div><div>MUNICÍPIO DE CARAPICUÍBA</div></div>				
						ENDEREÇO: RUA VALENTIM				
RESPONSÁVEL TÉCNICO: Fernando Ferreira Lima		SIGLA	VERIFICAÇÃO	APROVAÇÃO:		PROJETO BÁSICO DE RECAPEAMENTO E SINALIZAÇÃO				
Engenheiro Civil			/	/						
CREA-SP: 5070695464-SP			/	/						
MATRÍCULA: 53.469			/	/						
DESENHISTA: Elisangela Lira			/	/		ESCALA: INDICADA		CÓDIGO:	FOLHA: 01/01	REVISÃO: 00