


PLANTA DE RECAPEAMENTO E SINALIZAÇÃO

ESCALA 1:750

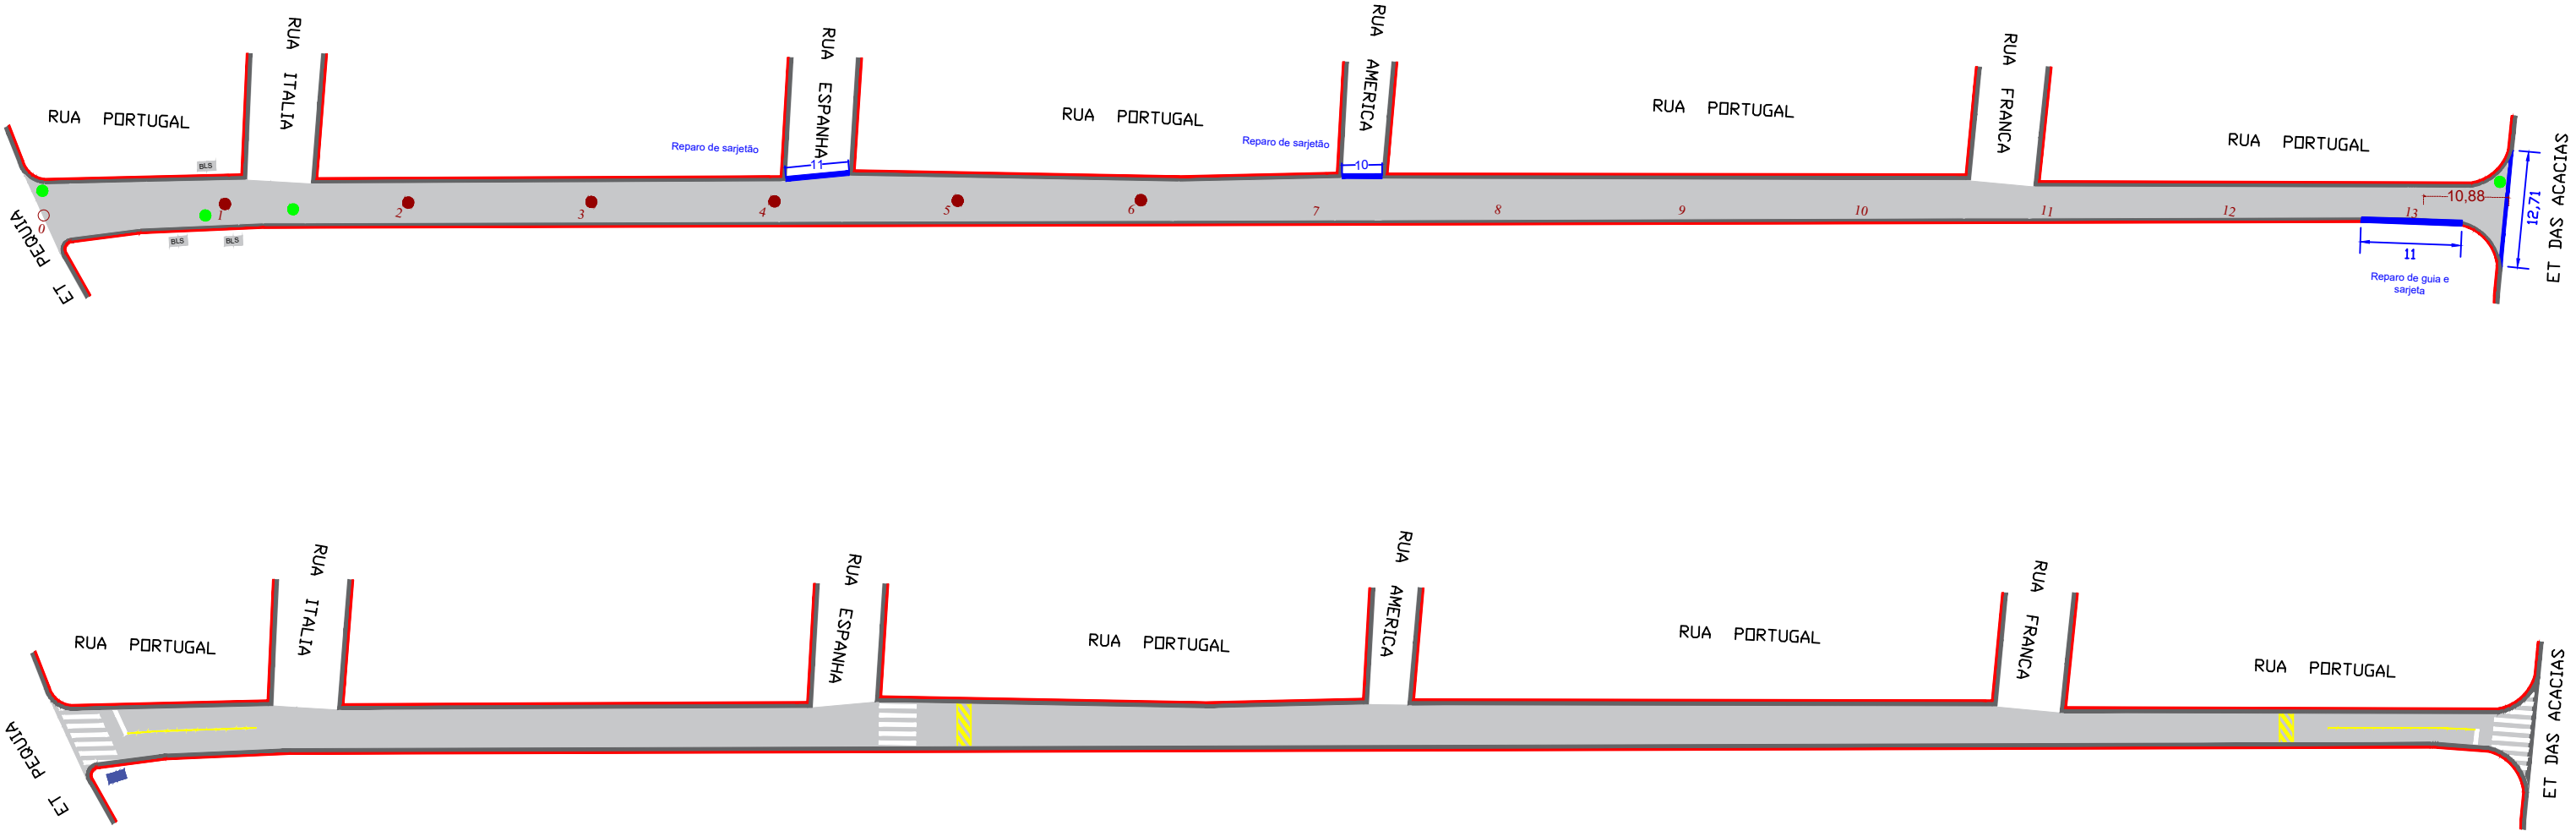

Informações Recapeamento
Local: Rua Portugal
Extensão: 270,88 m
Largura média: 5,28 m
Área de Recapeamento: 1597,60 m²
Levantamento de PV: 4 unid
Reparo de Guia: 11,00 un
Reparo de Sarjeta: 11 m
Reparo de Sarjetao: 33,71 m

- REPARAR
- GUIA
- LEVANTAMENTO DE PV
- SARJETA E SARJETÃO

Informações de sinalização
Área de Faixa de Pedestre: 21,43 m²
Placa de Identificação: 1 unidade
Pintura de lombada: 4,05 m²

- PLACA DE IDENTIFICAÇÃO DA RUA
- LOMBADA

OBSERVAÇÕES

- 1) AS ESTACAS ESTÃO EM UM ESPAÇAMENTO DE 20 METROS

PLANTA DE SITUAÇÃO:	ARTICULAÇÃO DAS FOLHAS		ESTA FOLHA É PROPRIEDADE DA PMC PREFEITURA MUNICIPAL DE CARAPICUIBA E SEU CONTEÚDO NÃO PODE SER COPIADO OU REVELADO A TERCEIROS. A LIBERAÇÃO OU A APROVAÇÃO DESTE DOCU- MENTO NÃO EXIME A DETALHISTA DE SUA RESPONSABILIDADE SOBRE O MESMO.	<div><div></div><div>MUNICÍPIO DE CARAPICUÍBA</div></div>			
				ENDEREÇO: RUA PORTUGAL			
RESPONSÁVEL TÉCNICO: Fernando Perreira Lima	SIGLA	VERIFICAÇÃO	APROVAÇÃO:	PROJETO BÁSICO DE RECAPEAMENTO E SINALIZAÇÃO			
Engenheiro Civil			/	/			
CREA-SP: 5070695464-SP			/	/			
MATRÍCULA: 53.469			/	/			
DESENHISTA: Caroline O S Silva		/	/	ESCALA: INDICADA	CÓDIGO:	FOLHA: 01/01	REVISÃO: 00