


PLANTA DE RECAPEAMENTO E SINALIZAÇÃO

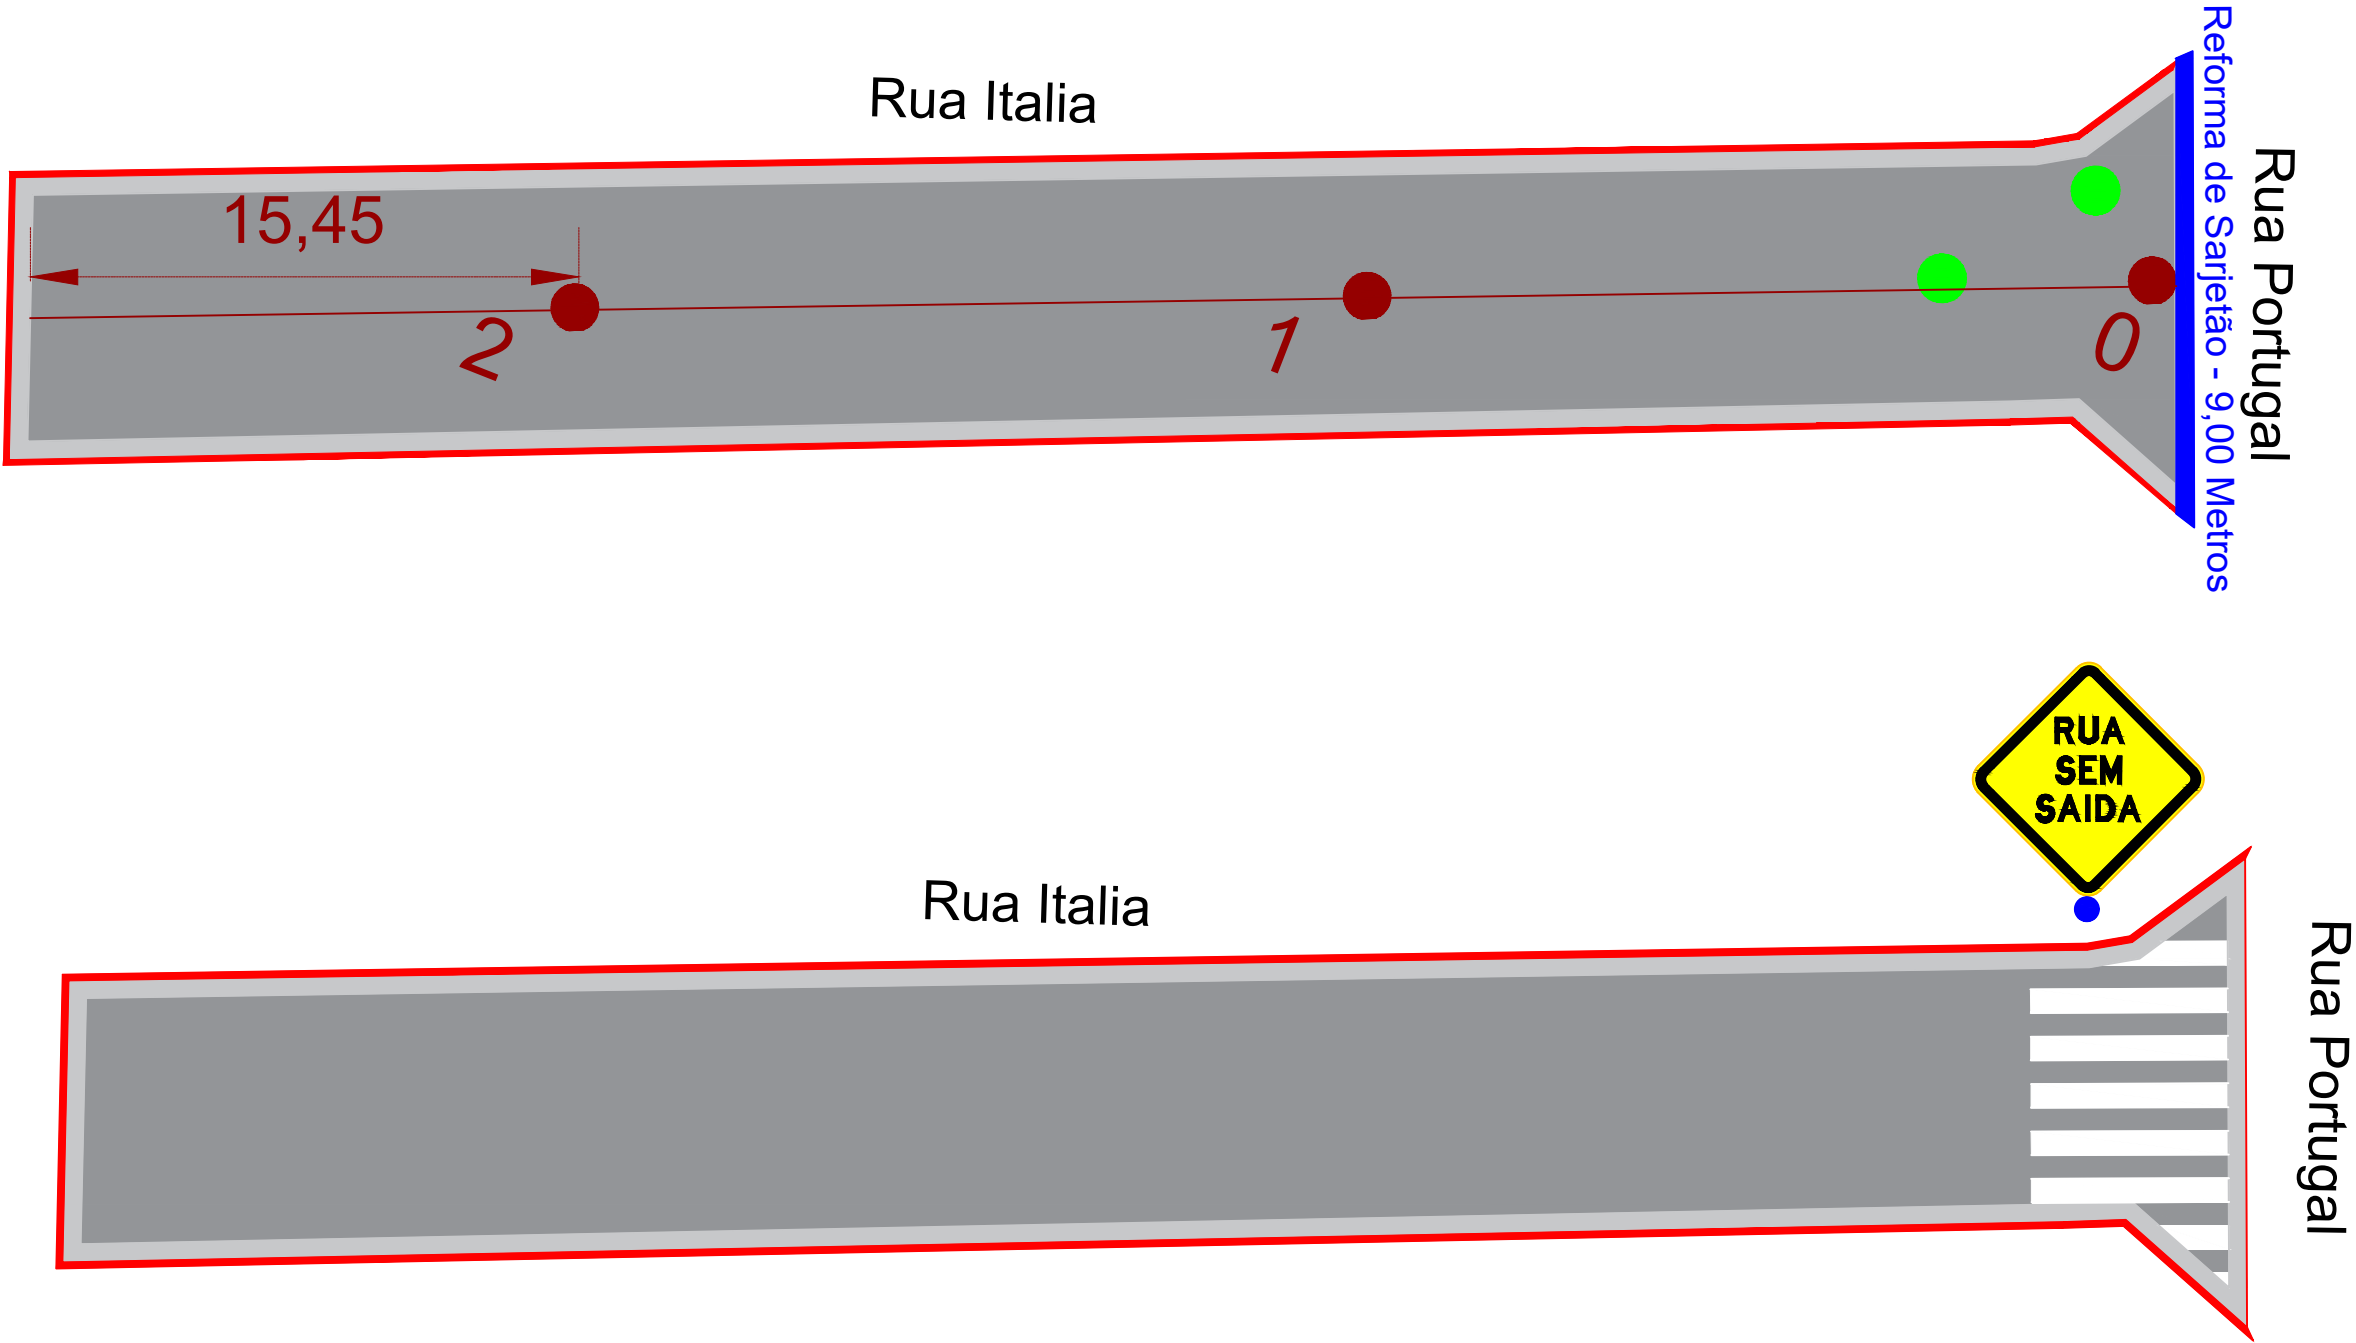


Informações Recapeamento
Local: Rua Italia
Extensão: 55,45 m
Largura média: 6,22 m
Área de Recapeamento : 306,80 m²
Levantamento de PV: 2 unid
Reforma de sarjetão: 9,00 m

- GUIA
- LEVANTAMENTO DE PV
- SARJETA E SARJETÃO

Informações de sinalização
Área de Faixa de Pedestre: 17,22 m²
Placa de Sinalização: 1 unidade

OBSERVAÇÕES

- 1) AS ESTACAS ESTÃO EM UM ESPAÇAMENTO DE 20 METROS

PLANTA DE SITUAÇÃO:	ARTICULAÇÃO DAS FOLHAS		ESTA FOLHA É PROPRIEDADE DA PMC PREFEITURA MUNICIPAL DE CARAPICUIBA E SEU CONTEÚDO NÃO PODE SER COPIADO OU REVELADO A TERCEIROS. A LIBERAÇÃO OU A APROVAÇÃO DESTES DOCU- MENTO NÃO EXIME A DETALHISTA DE SUA RESPONSABILIDADE SOBRE O MESMO.	<div><div></div><div>MUNICÍPIO DE CARAPICUÍBA</div></div>			
				ENDEREÇO: Rua Italia			
RESPONSÁVEL TÉCNICO: Fernando Ferreira Lima	SIGLA	VERIFICAÇÃO	APROVAÇÃO:	PROJETO BÁSICO DE RECAPEAMENTO E SINALIZAÇÃO			
Engenheiro Civil		/	/	<div>ESCALA: INDICADA</div> <div>CÓDIGO:</div> <div>FOLHA: 01/01</div> <div>REVISÃO: 00</div>			
CREA-SP: 5070695464-SP		/	/				
MATRÍCULA: 53.469		/	/				
DESENHISTA: Thainá Rodrigues		/	/				