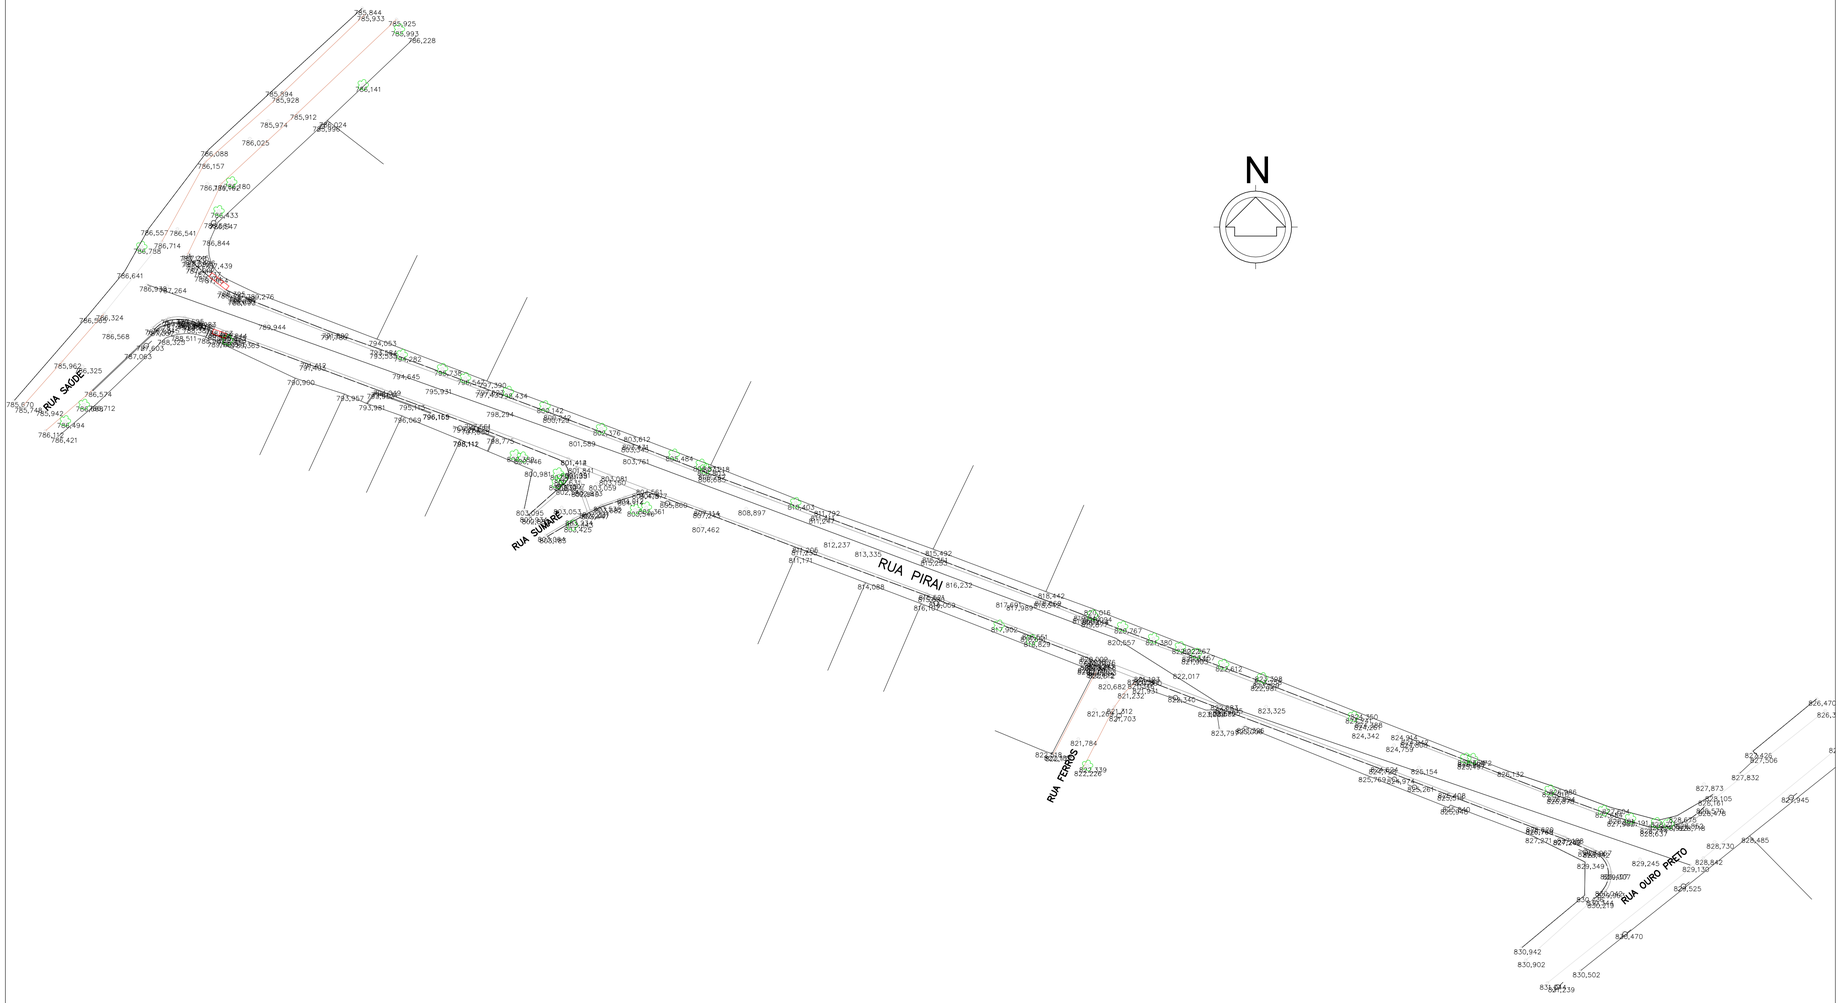

N

LOCALIZAÇÃO:

00	MAIO/2023	EMISSÃO INICIAL	SUELLEN	SANDRA	FAUSTO
REVISÃO	DATA	NATUREZA	EXEC.	VERIF.	APROV.

PREFEITURA DO MUNICÍPIO DE CARAPICUÍBA

ASSUNTO: PROJETO DE RECUPERAÇÃO DE PAVIMENTO, PARA ATENDIMENTO DA SECRETARIA DE DESENVOLVIMENTO URBANO

TITULO: LEVANTAMENTO PLANIALTIMÉTRICO CADASTRAL

LOCAL: RUA PIRAI

BAIRRO:

TRECHO: RUA PIRAÍ COM A RUA OURO PRETO

AUTOR:

KF2 engenharia e consultoria

R00-2125-36-TOP-001-PTA

REV. 01

RESP. TÉCNICO:	FAUSTO BATISTA	CREA:	0682525642	ART:	28027230221250638
Nº PROCESSO:	29200/21	ESCALA:	1:500	DATA:	05/06/2023
Nº CONTRATO:	81/21	ARQUIVO DIGITAL:	R00-2125-36-TOP-001-PTA.dwg	FOLHA:	01/01
PROJETISTA:	SUELLEN SOARES LEITE				05/06/2023
DESENHISTA:	SUELLEN SOARES LEITE				05/06/2023
VERIFICAÇÃO:	SANDRA MAYUMI MISHIMA				05/06/2023
APROVAÇÃO:	FAUSTO BATISTA				05/06/2023
RESP. TÉCNICO:	FAUSTO BATISTA				05/06/2023

ESTE DESENHO É PROPRIEDADE DA PREFEITURA DO MUNICÍPIO DE CARAPICUÍBA E SEU CONTEÚDO NÃO PODERÁ SER REPRODUZIDO SEM AUTORIZAÇÃO, E APROVAÇÃO DESTE DOCUMENTO NÃO EXIME A PROJETISTA DE SUA RESPONSABILIDADE SOBRE O MESMO.