


PLACAS UTILIZADAS






A-32b Passagem Sinalizada de Pedestres



A-1b Curva Acentuada a Direita

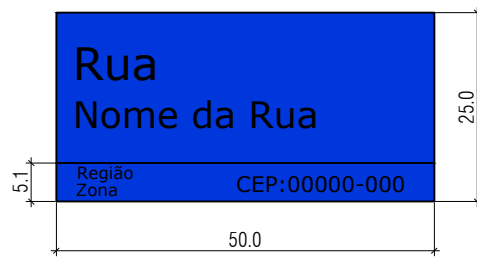

Placa de Logradouro

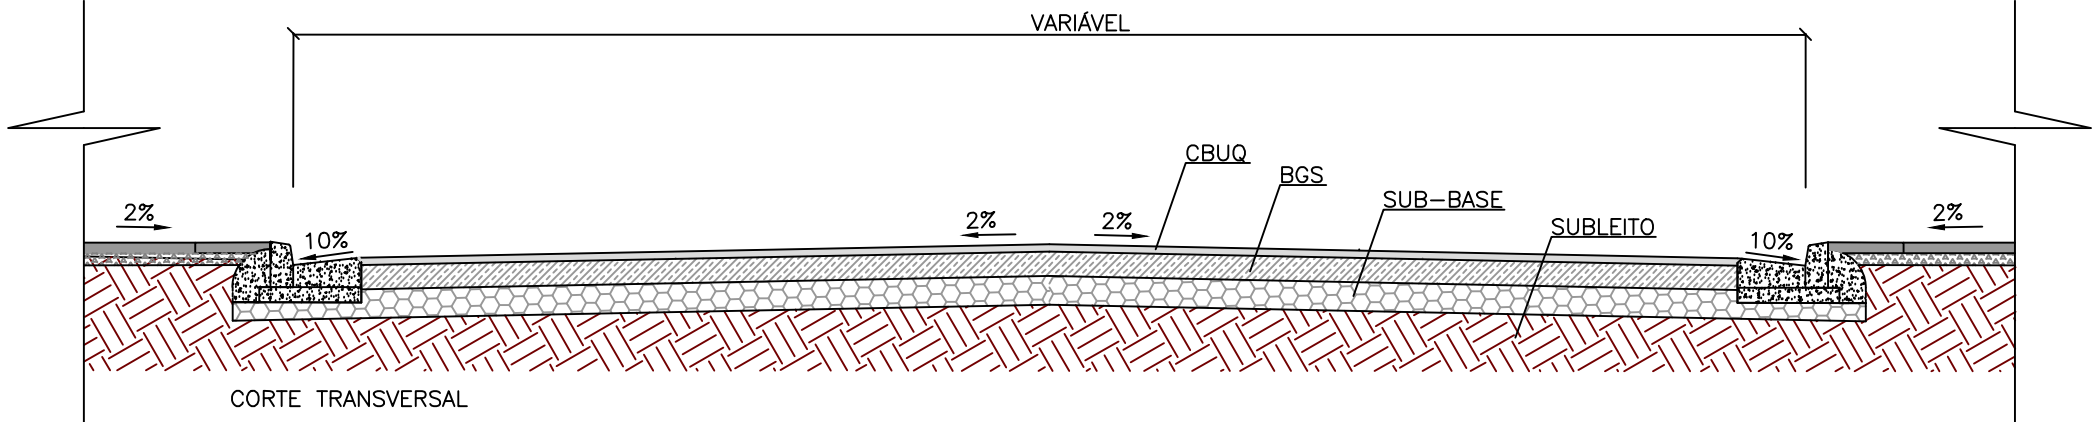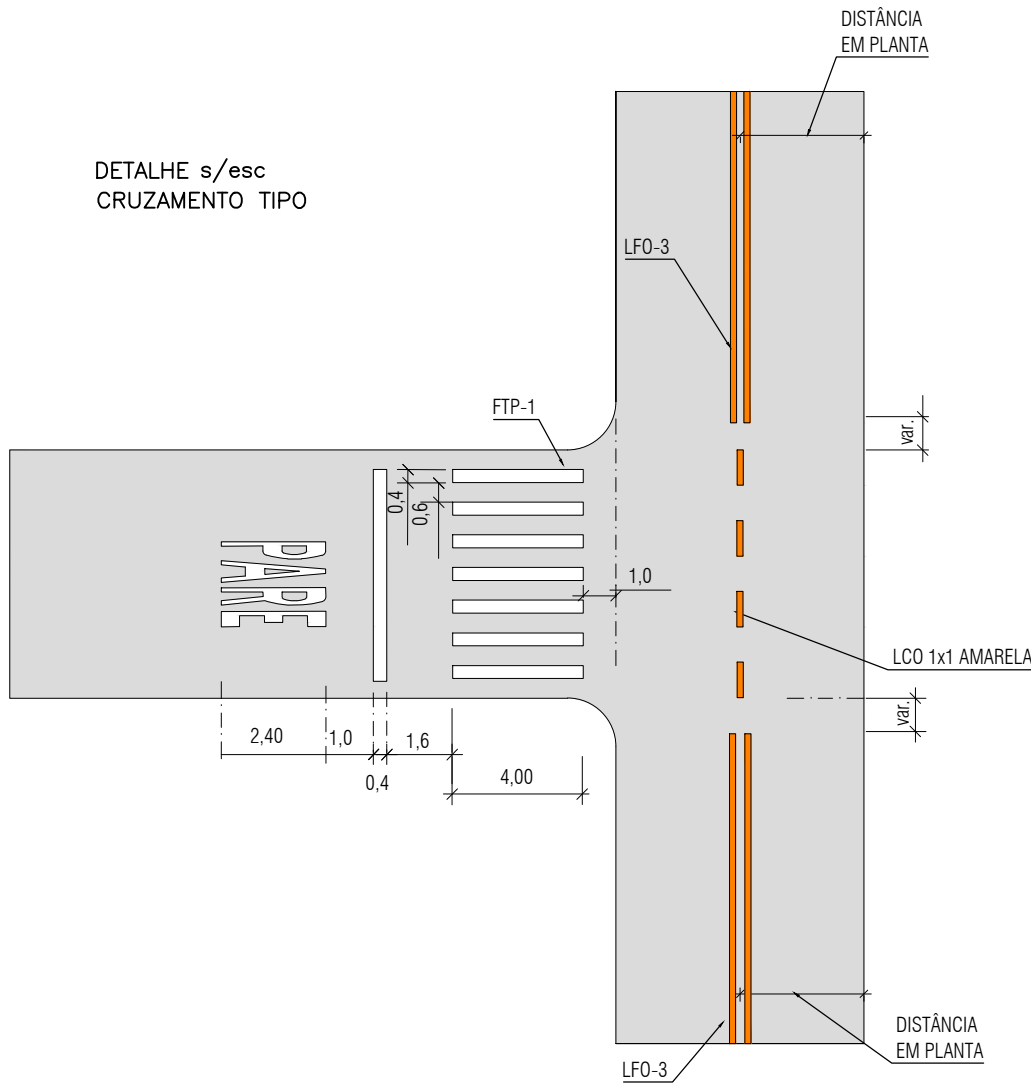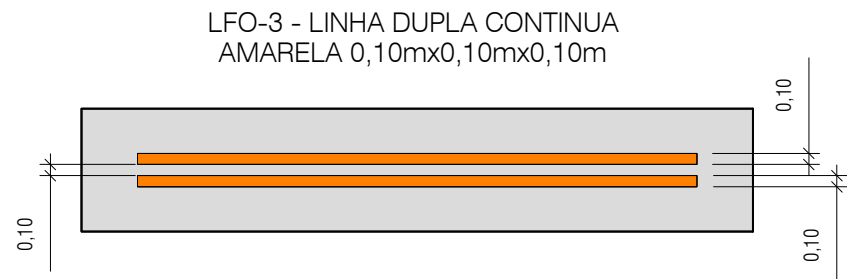

PAVIMENTO ASFÁLTICO (TRÁFEGO LEVE)

CONCRETO ASFÁLTICO USINADO A QUENTE (CBUQ) – FAIXA III	5,00cm
IMPRIMAÇÃO BETUMINOSA LIGANTE RR2C	
IMPRIMAÇÃO BETUMINOSA IMPERMEABILIZANTE CM30	
BRITA GRADUADA SIMPLES	15,00cm
SUB-BASE DE AGREGADO REC DE CONST CIVIL CBR>30%	15,00cm
SUBLEITO ESCARIFICADO E COMPACT A 100% DO PROCTOR NORMAL COM CBRmoldado = 8,0%	

ESC—1:50

RECAPEAMENTO

CBUQ – CONCRETO BETUMINOSO USINADO A QUENTE	5,0cm	IMPRIMAÇÃO BETUMINOSA LIGANTE – RR 2C
FRESAGEM	5,0cm	

00	JUNH/2023	EMIÇÃO INICIAL	SUELLEN	SANDRA	FAUSTO
REVISÃO	DATA	NATUREZA	EXEC.	VERIF.	APROV.

PREFEITURA DO MUNICÍPIO DE CARAPICUÍBA

ASSUNTO: PLANTA DE RECUPERAÇÃO DE PAVIMENTO, PARA ATENDIMENTO DA SECRETARIA DE DESENVOLVIMENTO URBANO

TÍTULO: PROJETO DE RECAPEAMENTO ASFÁLTICO E SINALIZAÇÃO VIÁRIA – PLANTA E DETALHES

LOCAL: RUA IRECÓPOLIS

BAIRRO: JARDIM ANA ESTELA

TRECHO: ENTRE A RUA ROMELÂNDIA E RUA VIDEIRA

AUTOR:		R00-2125-PAV-95-002-DET REV. 00
--------	---	------------------------------------

RESP. TÉCNICO:	FAUSTO BATISTA	CREA:	0682525642	ART:	28027230221250638
Nº PROCESSO:	29200/21	ESCALA:	1: 250	DATA:	31/07/2023
Nº CONTRATO:	81/21	ARQUIVO DIGITAL:	R00-2125-PAV-95-001-PTA.dwg	FOLHA:	2/2
PROJETISTA:	SUELLEN SOARES LEITE				31/07/2023
DESENHISTA:	SUELLEN SOARES LEITE				31/07/2023
VERIFICAÇÃO:	SANDRA MAYUMI MISHIMA				31/07/2023
APROVAÇÃO:	FAUSTO BATISTA				31/07/2023
RESP. TÉCNICO:	FAUSTO BATISTA				31/07/2023

ESTE DESENHO E PROPRIEDADE DA PREFEITURA DO MUNICÍPIO DE CARAPICUÍBA E SEU CONTEÚDO NÃO DEVE SER REPRODUZIDO SEM A AUTORIZAÇÃO DA PREFEITURA DO MUNICÍPIO DE CARAPICUÍBA. A RESPONSABILIDADE SOBRE O MESMO É DA PROJETISTA DE SUA RESPONSABILIDADE SOBRE O MESMO.