


PLACAS UTILIZADAS




R-19 Velocidade Maxima Permitida



R-45 RUA SEM SAÍDA

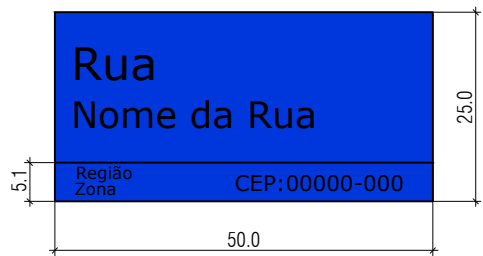

Placa de Logradouro

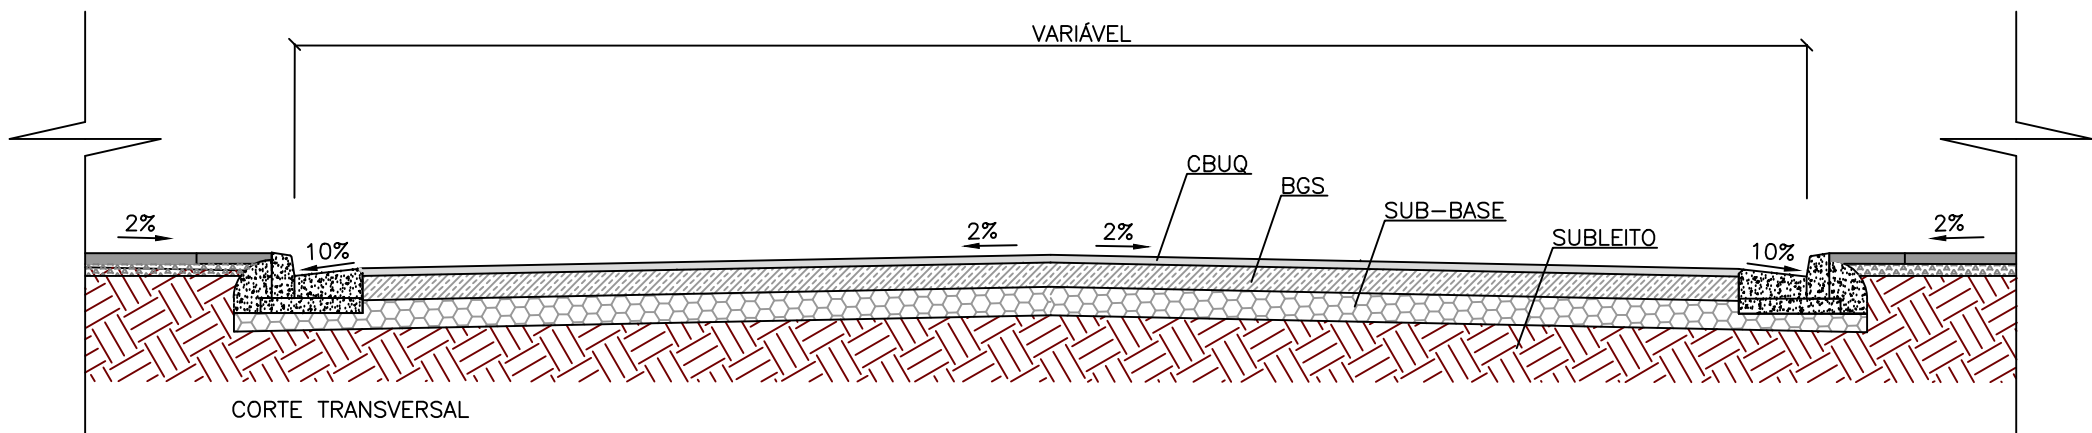

PAVIMENTO ASFÁLTICO (TRÁFEGO LEVE)

CONCRETO ASFÁLTICO USINADO A QUENTE (CBUQ) – FAIXA III	5,00cm
IMPRIMAÇÃO BETUMINOSA LIGANTE RR2C	
IMPRIMAÇÃO BETUMINOSA IMPERMEABILIZANTE CM30	
BRITA GRADUADA SIMPLES	15,00cm
SUB-BASE DE AGREGADO REC DE CONST CIVIL CBR>30%	15,00cm
SUBLEITO ESCARIFICADO E COMPACT A 100% DO PROCTOR NORMAL COM CBRmoldado = 8,0%	

ESC–1:50

00	JUL/2023	EMISSION INICIAL	SUELLEN	SANDRA	FAUSTO
REVISÃO	DATA	NATUREZA	EXEC.	VERIF.	APROV.

PREFEITURA DO MUNICÍPIO DE CARAPICUÍBA

ASSUNTO: PLANTA DE RECUPERAÇÃO DE PAVIMENTO, PARA ATENDIMENTO DA SECRETARIA DE DESENVOLVIMENTO URBANO

TÍTULO: PROJETO DE PAVIMENTAÇÃO ASFÁLTICA E SINALIZAÇÃO VIÁRIA – PLANTA E DETALHES

LOCAL: RUA DAS VERTENTES

BAIRRO: CHÁCARA SANTA LÚCIA

TRECHO: A PARTIR DA RUA DA REPRESA

AUTOR:  R00-2125-PAV-92-004-DET REV. 00

RESP. TÉCNICO: FAUSTO BATISTA	CREA: 0682525642	ART: 28027230221250638
Nº PROCESSO: 29200/21	ESCALA: 1: 250	DATA: 29/07/2023
Nº CONTRATO: 81/21	ARQUIVO DIGITAL: R00-2125-PAV-92-001-PTA.dwg	FOLHA: 4/4
PROJETISTA: SUELLEN SOARES LEITE		29/07/2023
DESENHISTA: SUELLEN SOARES LEITE		29/07/2023
VERIFICAÇÃO: SANDRA MAYUMI MISHIMA		29/07/2023
APROVAÇÃO: FAUSTO BATISTA		29/07/2023
RESP. TÉCNICO: FAUSTO BATISTA		29/07/2023

ESTE DESENHO É PROPRIEDADE DA PREFEITURA DO MUNICÍPIO DE CARAPICUÍBA E SEU CONTEÚDO NÃO DEVE SER REPRODUZIDO, COPIADO, ALTERADO, OU UTILIZADO PARA QUALQUER FIM SEM A AUTORIZAÇÃO POR ESCRITO DA PREFEITURA DO MUNICÍPIO DE CARAPICUÍBA. A RESPONSABILIDADE SOBRE O MESMO É DA PREFEITURA DO MUNICÍPIO DE CARAPICUÍBA.