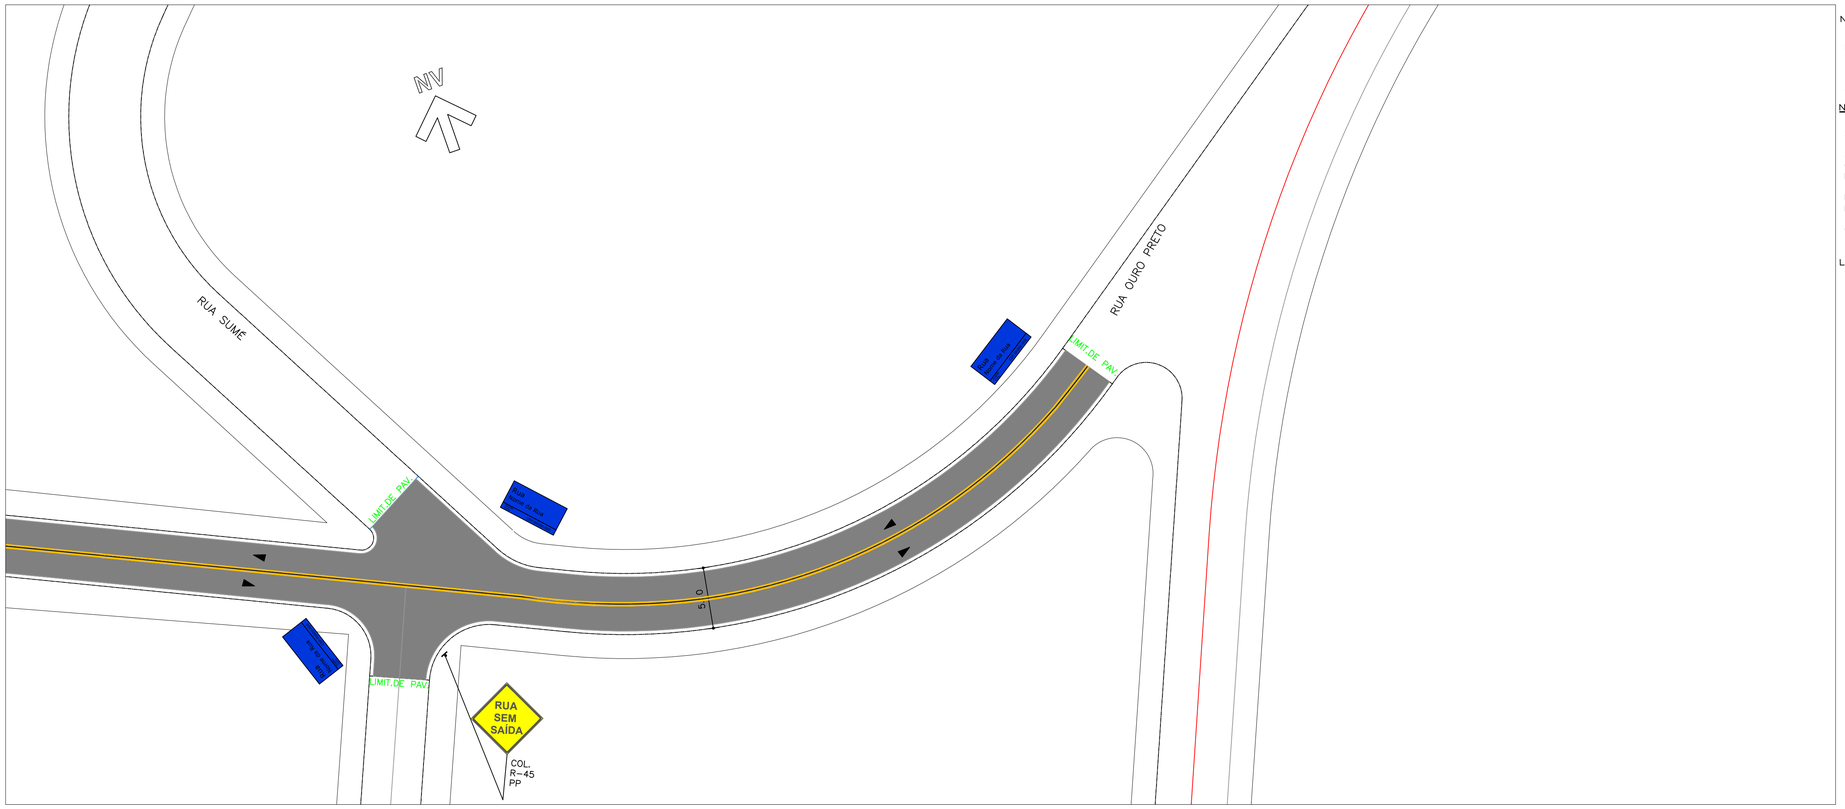

NOTAS:

1- COTAS, DIMENSÕES E MEDIDAS ESTÃO EM METROS, EXCETO ONDE INDICADO.

2- PINTAR FAIXAS NA COR BRANCA, EXCETO ONDE INDICADO.

3- ESSE PROJETO FOI ELABORADO CONFORME MANUAL DE SINALIZAÇÃO URBANA.

NOTAS GERAIS

A EXECUÇÃO DAS OBRAS DEVERÁ OBSERVAR AS SEGUINTES RECOMENDAÇÕES:

A) A DISPOSIÇÃO IDEAL DAS ÁRVORES EM CALÇADAS EXISTENTES DEVERÁ SER ADAPTADA, SE NECESSÁRIO (GUIAS REBAIXADAS, POR EXEMPLO), DURANTE A EXECUÇÃO DAS OBRAS, DE ACORDO COM ORIENTAÇÃO DA FISCALIZAÇÃO.

B) A CRITÉRIO DA COORDENAÇÃO TÉCNICA OU FISCALIZAÇÃO PODERÃO SER FEITOS AJUSTES E ADEQUAÇÕES NO PROJETO, COM A SUPERVISÃO DO PROJETISTA RESPONSÁVEL.

C) QUANDO DA EXECUÇÃO DO PROJETO CONFIRMAR AS INTERFACES COM PROJETOS COMPLEMENTARES.

LEGENDA E CONVENÇÕES:

- EIXO PROJETADO
- GUIAS E SARJETAS A IMPLANTAR
- GUIA EXISTENTE
- ALINHAMENTO PREDIAL
- VIÁRIO À RECAPEAR
- FAIXA DE PEDESTRES

PLACAS À COLOCAR

- R-1
- R-19 (Ø0,40)
- R-45

PINT- FAIXA À PINTAR
SECC- LINHA SECCIONADA 2,00x6,00
D - DISTÂNCIA ENTRE AS LINHAS (0,10m)
Ø - DIÂMETRO (m)

RESUMO: SINALIZAÇÃO VERTICAL				
CODIGO	QUANTIDADE			
	COL	RET	SUBST	TOTAL
R-1	01	-	-	01
R-19	02	-	-	02
R-45	02	-	-	02
TOTAL	05	-	-	05
P.LOGRADOURO	05	-	-	05

RESUMO: SINALIZAÇÃO HORIZONTAL		
MATERIAL	COR	QUANTIDADE (m²)
HOT SPRAY	AMARELA	36,00
	BRANCA	-
EXTRUDADO	AMARELA	-
	BRANCA	10,40

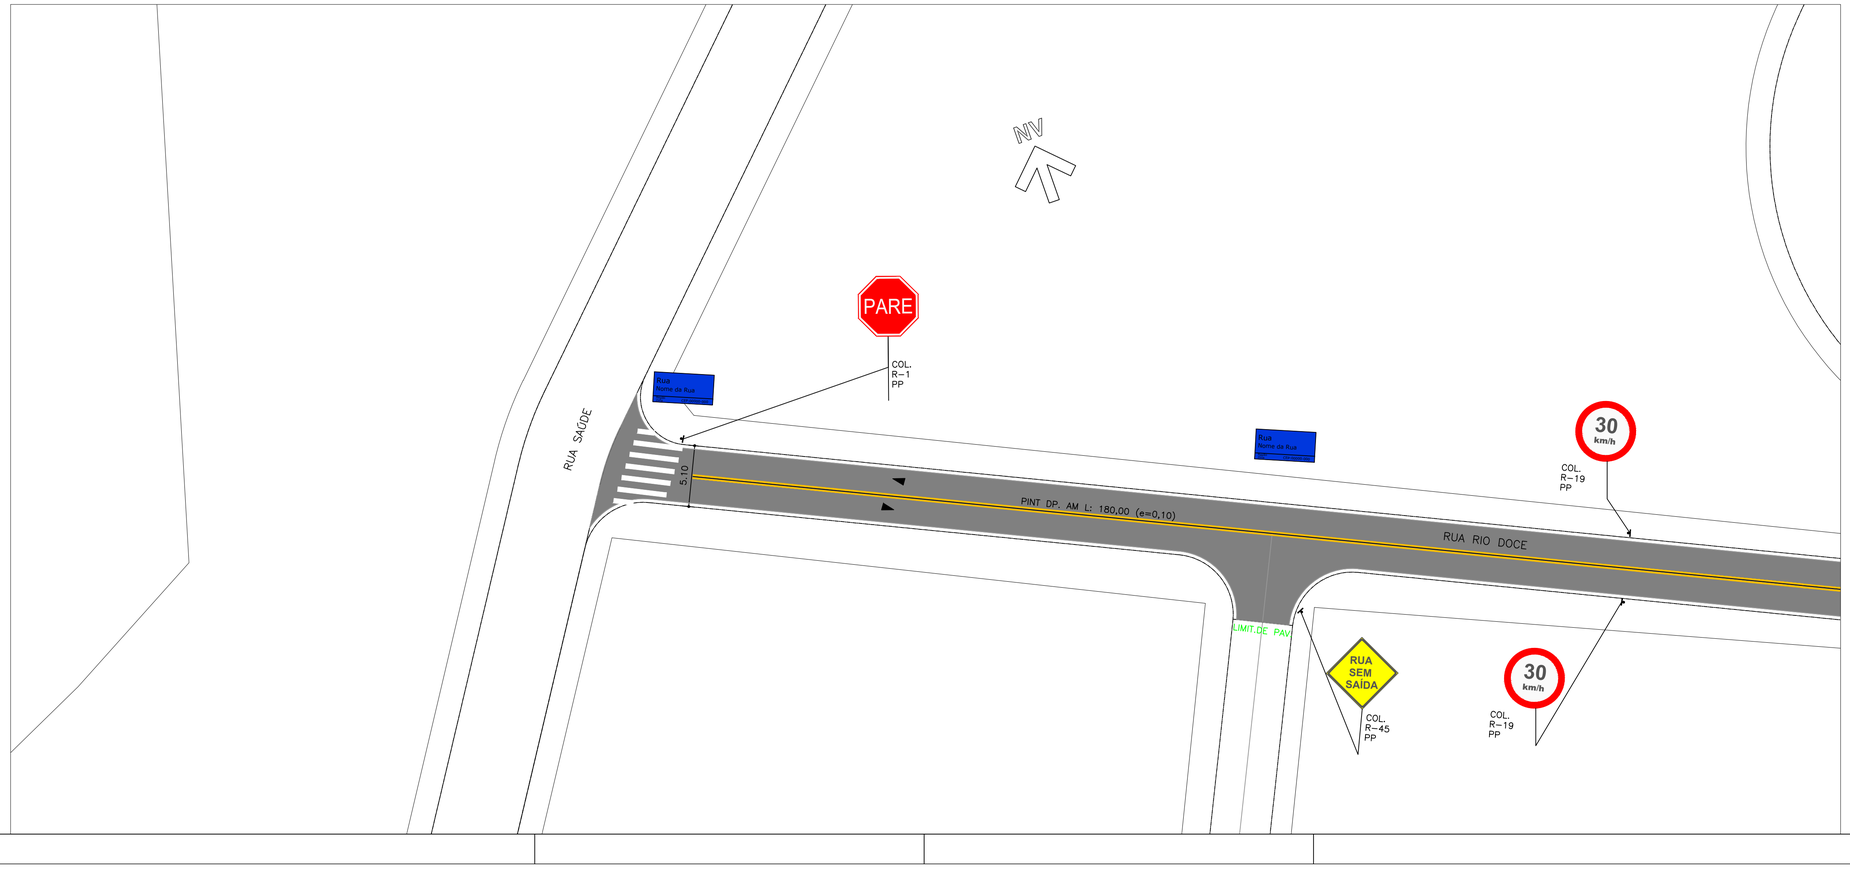

00	AGO/2022	EMISSÃO INICIAL	JÉSSICA	SANDRA	FAUSTO
REVISÃO	DATA	NATUREZA	EXEC.	VERIF.	APROV.

PREFEITURA DO MUNICÍPIO DE CARAPICUÍBA

ASSUNTO: PLANTA DE RECUPERAÇÃO DE PAVIMENTAÇÃO ASFÁLTICA, PARA ATENDIMENTO DA SECRETARIA DE DESENVOLVIMENTO URBANO

TÍTULO: PROJETO DE SINALIZAÇÃO VIÁRIA - PLANTA

LOCAL: RUA RIO DOCE

BAIRRO: VILA DIVA

TRECHO: ENTRE A RUA SAÚDE E A RUA OURO PRETO

AUTOR: KF2 engenharia e consultoria

R00-2125-SIN-08-001-PTA
REV. 00

RESP. TÉCNICO:	FAUSTO BATISTA	CREA: 0682525642	ART: 28027230221250638
Nº PROCESSO:	29200/21	ESCALA: 1:250	DATA: 26/07/2023
Nº CONTRATO:	81/21	ARQUIVO DIGITAL: R00-2125-SIN-08-001-PTA.dwg	FOLHA: 1/2
PROJETISTA:	JÉSSICA SCHMEING		26/07/2023
DESENHISTA:	JÉSSICA SCHMEING		26/07/2023
VERIFICAÇÃO:	SANDRA MAYUMI MISHIMA		26/07/2023
APROVAÇÃO:	FAUSTO BATISTA		26/07/2023
RESP. TÉCNICO:	FAUSTO BATISTA		26/07/2023

ESTE DESENHO É PROPRIEDADE DA PREFEITURA DO MUNICÍPIO DE CARAPICUÍBA E SEU CONTEÚDO NÃO PODE SER COPIADO, REPRODUZIDO OU DIVULGADO A TERCEIROS, SEM AUTORIZAÇÃO, APROVAÇÃO DESTE DOCUMENTO NAS SUAS CÓPIAS E EXIME A PROJETISTA DE SUA RESPONSABILIDADE SOBRE O MESMO.