
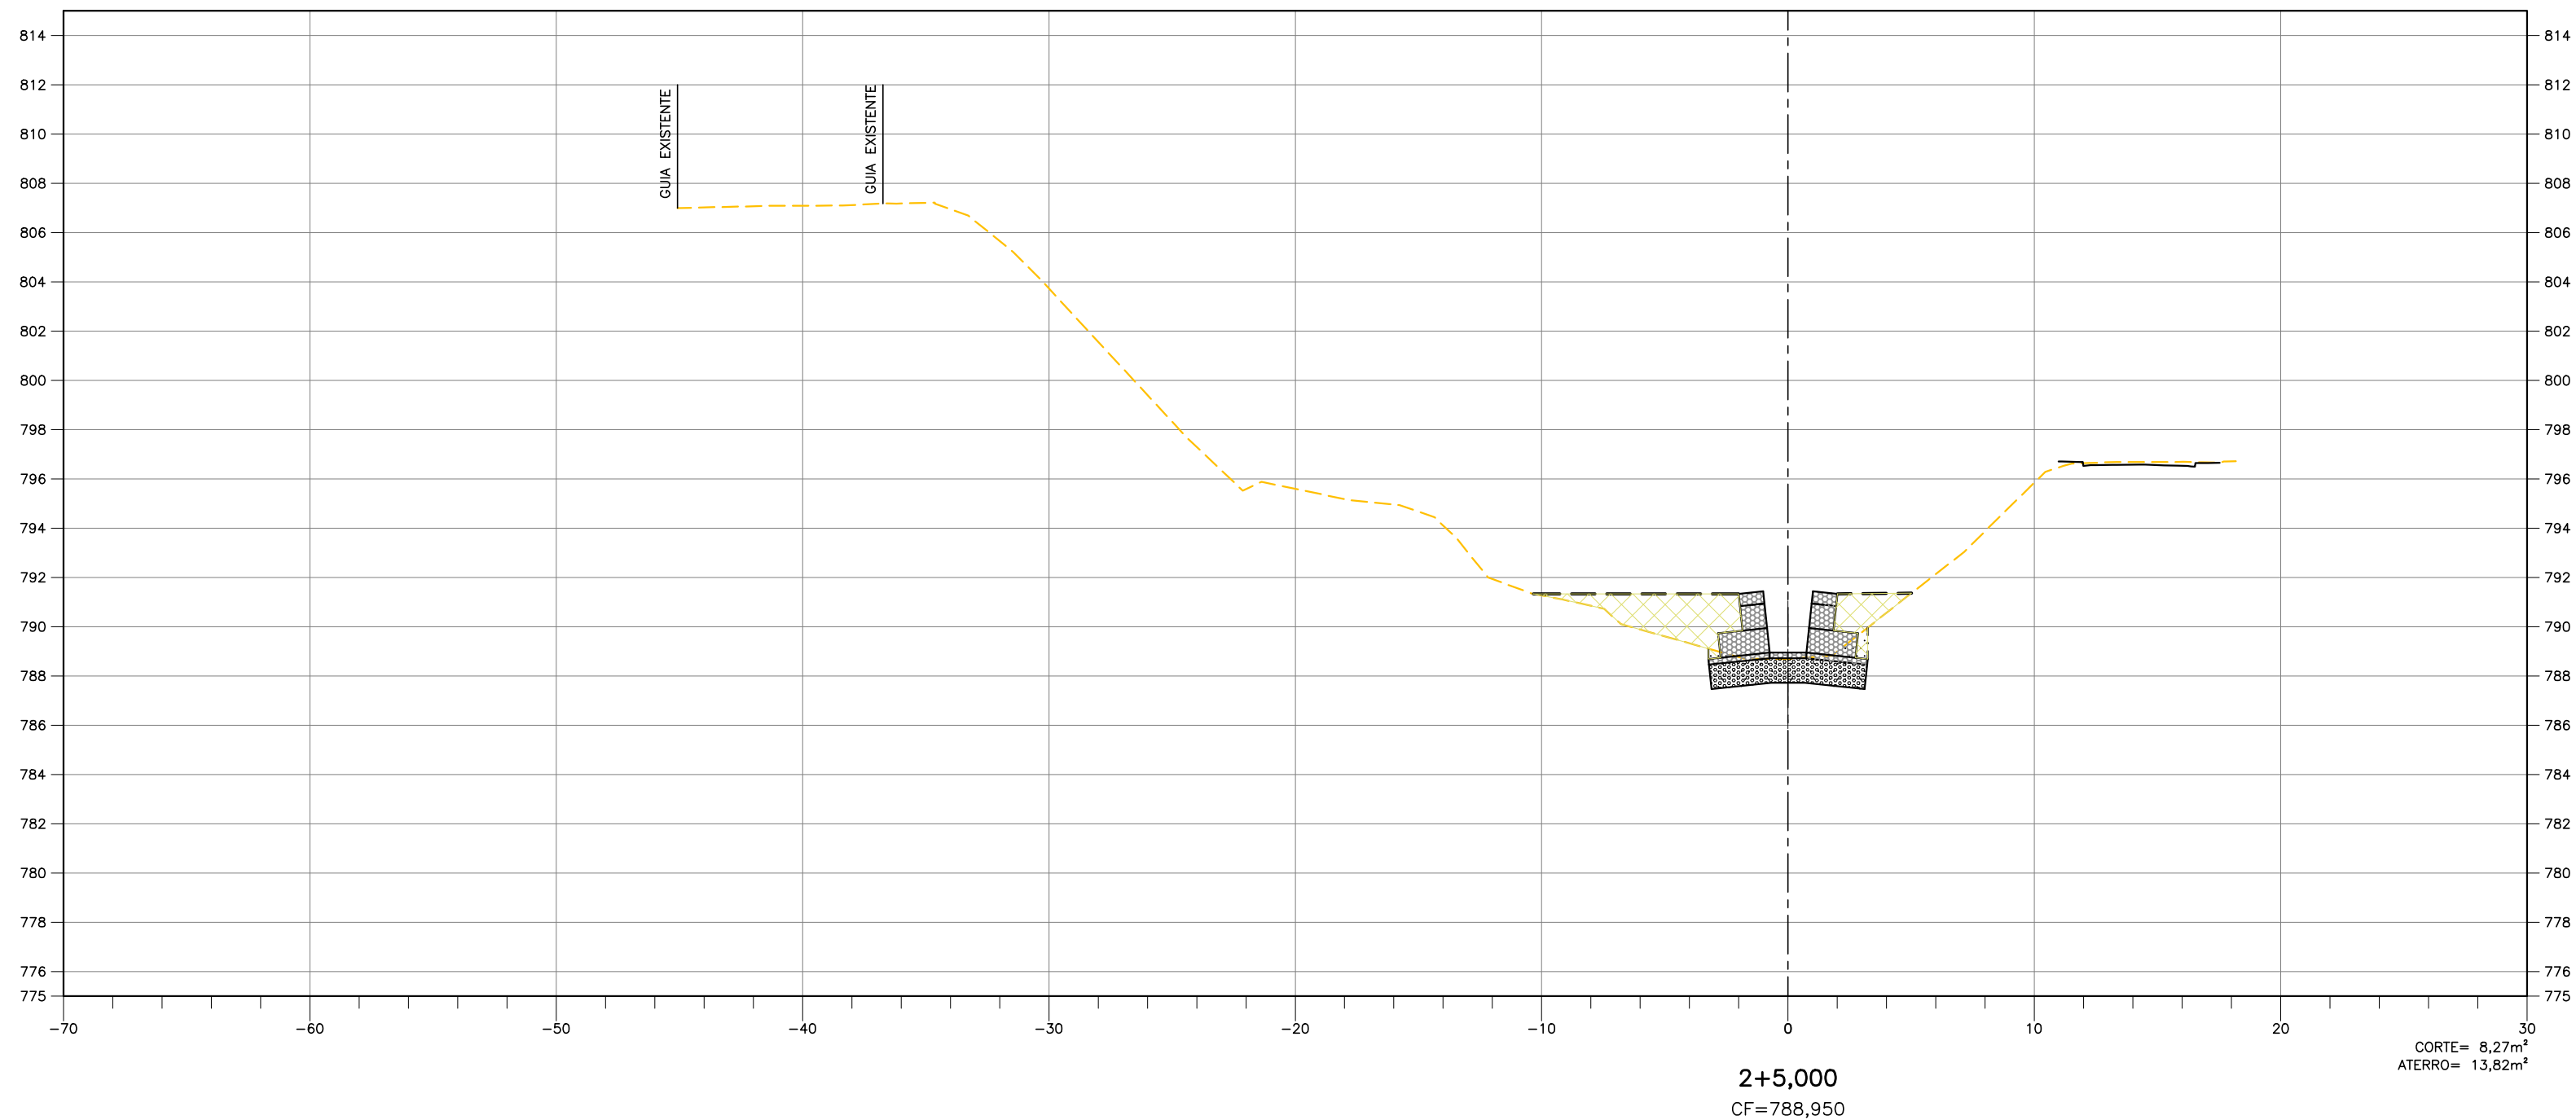


COD. PR. DES. 2012-001-TERBA-DES005-A00.dwg

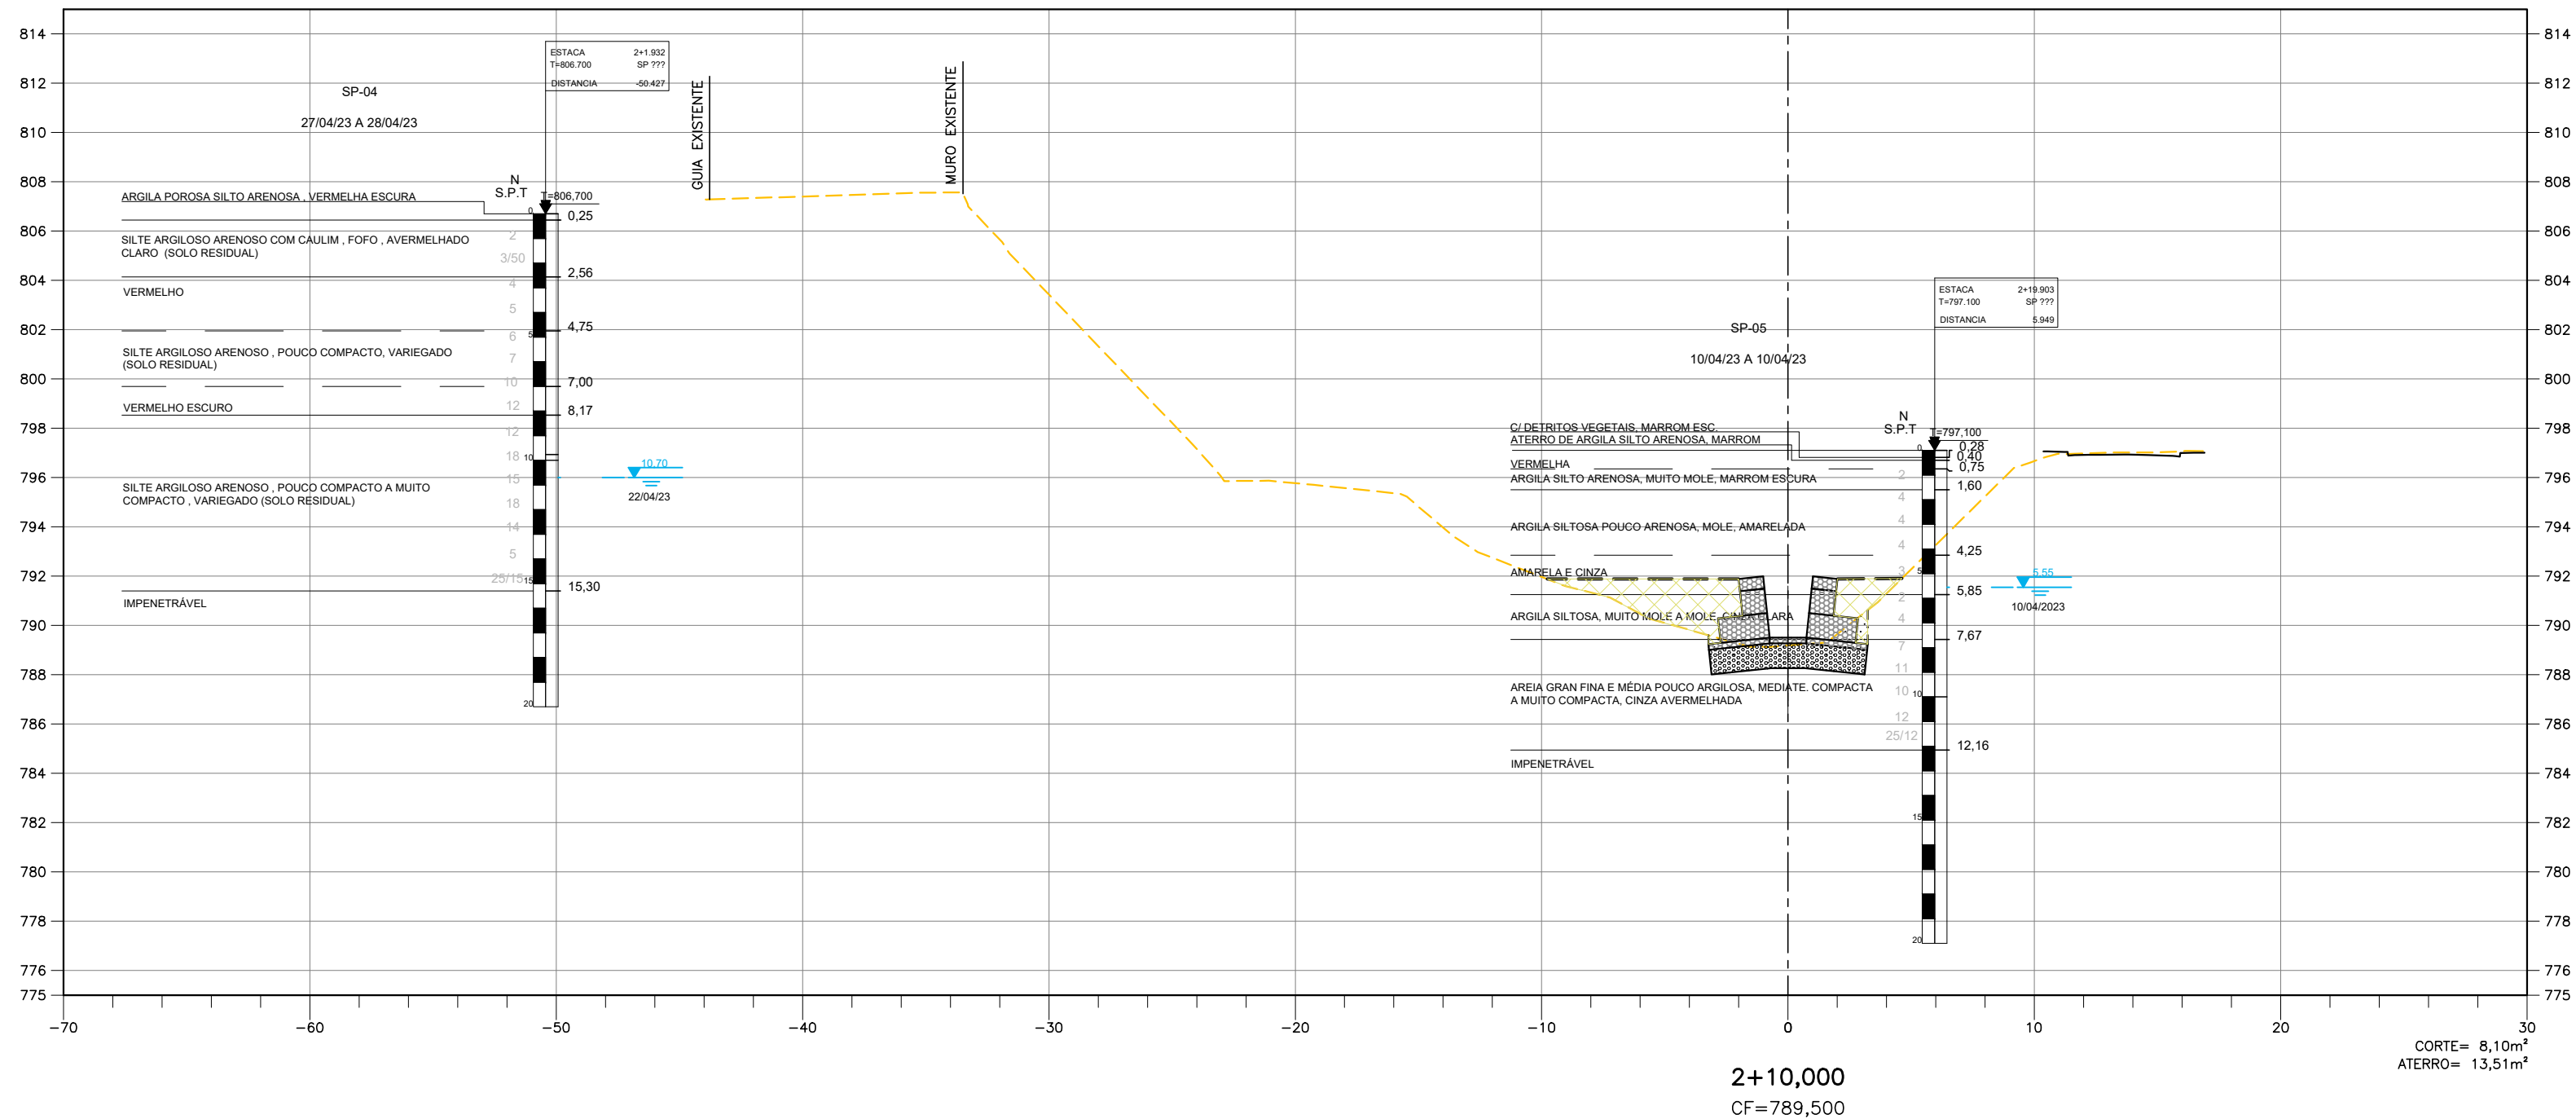

LEGENDA E CONVENÇÕES:

- TERRENO NATURAL
- CORTE
- ATERRO

NOTAS:

1- COTAS, MEDIDAS E DIMENSÕES EM METRO, EXCETO INDICAÇÃO CONTRÁRIA.

AOO	07/06/23	EMIÇÃO INICIAL			
REVISÃO	DATA	NATUREZA	EXEC.	VERIF.	APROV.

PREFEITURA DO MUNICÍPIO DE CARAPICUÍBA

ASSUNTO: ELABORAÇÃO DE PROJETOS DE PAVIMENTAÇÃO, DRENAGEM E RECAPEAMENTO, PARA ATENDIMENTO DA SECRETARIA DE DESENVOLVIMENTO URBANO

TITULO: PROJETO BÁSICO DE TERRAPLENAGEM SEÇÕES EST. 2+5,000 A 2+10,000

LOCAL: RUA EMERALDA

BAIRRO: GRANJA VIANA

TRECHO:

AUTOR:



DES005
REV.A00

RESP. TÉCNICO:	FAUSTO BATISTA	CREA:	068.252.564-2	ART:	
Nº PROCESSO:	ESCALA:	1:250	DATA:	JUN/2023	FOLHA:
Nº CONTRATO:	ARQUIVO DIGITAL:	23012-001-TERBA-DES005			05/08

PROJETISTA:	
DESENHISTA:	
VERIFICAÇÃO:	
APROVAÇÃO:	
RESP. TÉCNICO:	

ESTE PROJETO É PROPRIEDADE DA PREFEITURA DO MUNICÍPIO DE CARAPICUÍBA E SEU CONTEÚDO NÃO PODE SER COPIADO OU REPRODUZIDO SEM A AUTORIZAÇÃO DA PREFEITURA. A VERIFICAÇÃO E APROVAÇÃO DESTE DOCUMENTO NÃO EXIME O PROJETISTA DE SUA RESPONSABILIDADE SOBRE O MESMO.