




PLANTA
CAMPO DO PARQUE PLANALTO
ESC.: 1:200

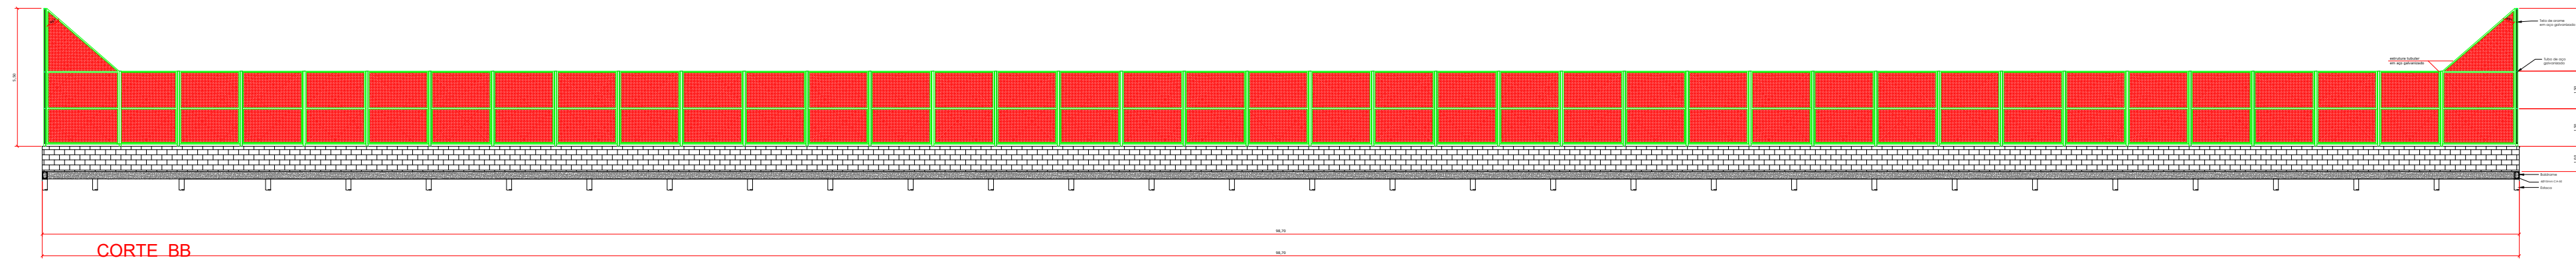

CORTE BB

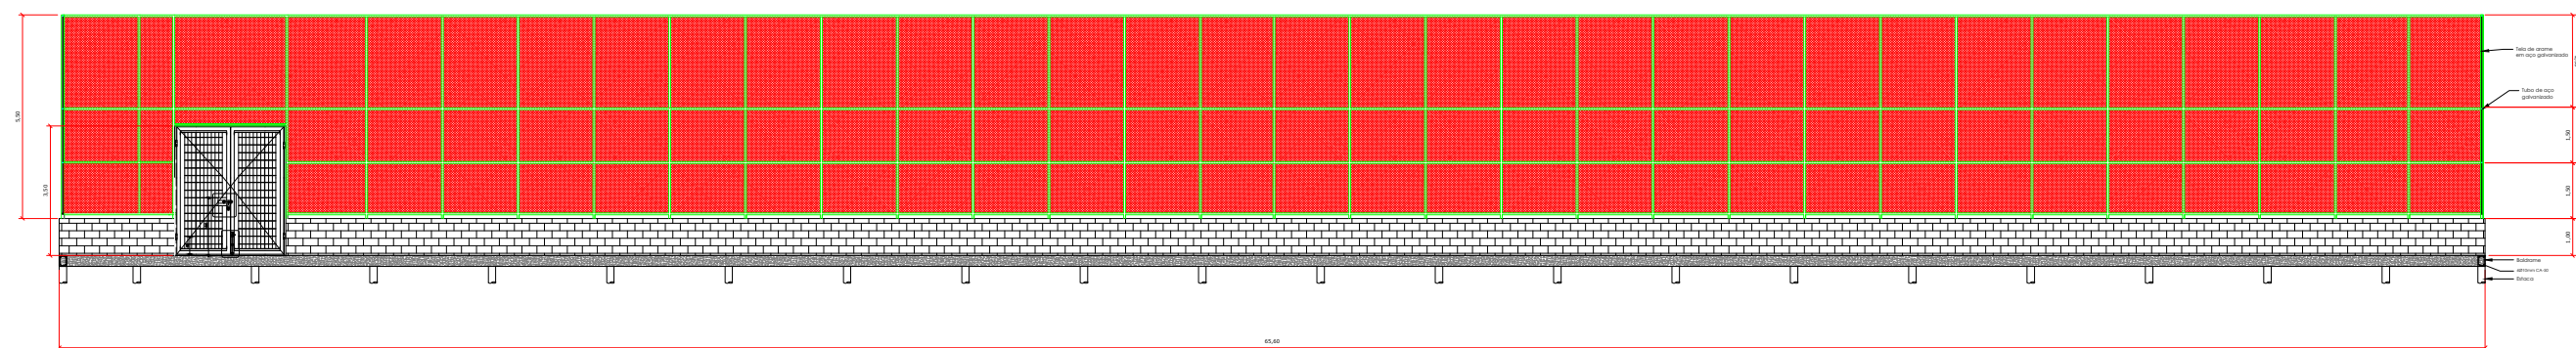


CORTE AA

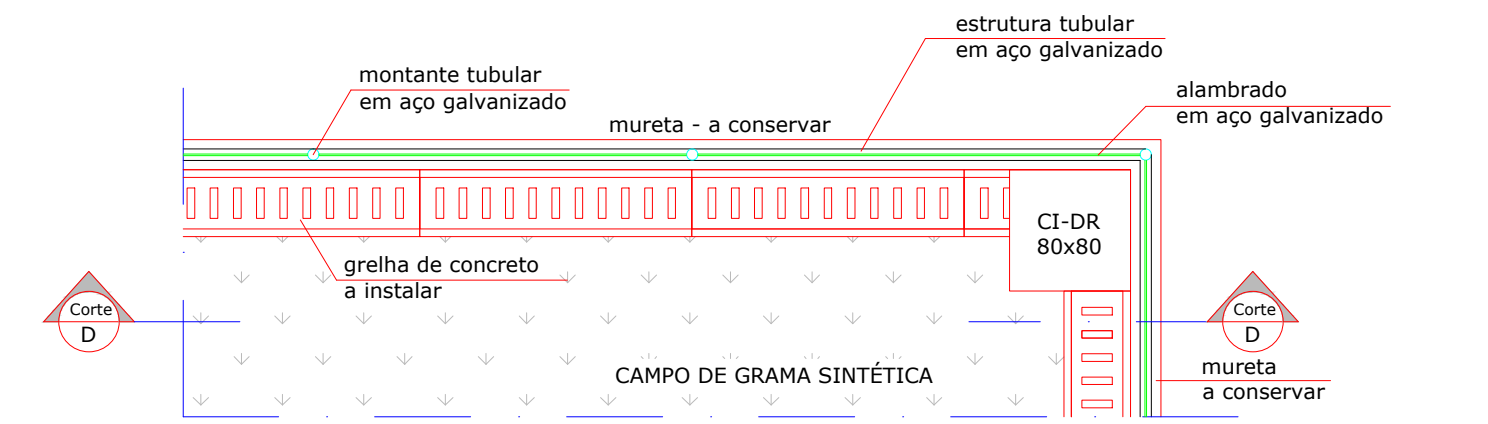

DET. 4 - PLANTA- GRAMA SINTÉTICA

ESC.: 1:50

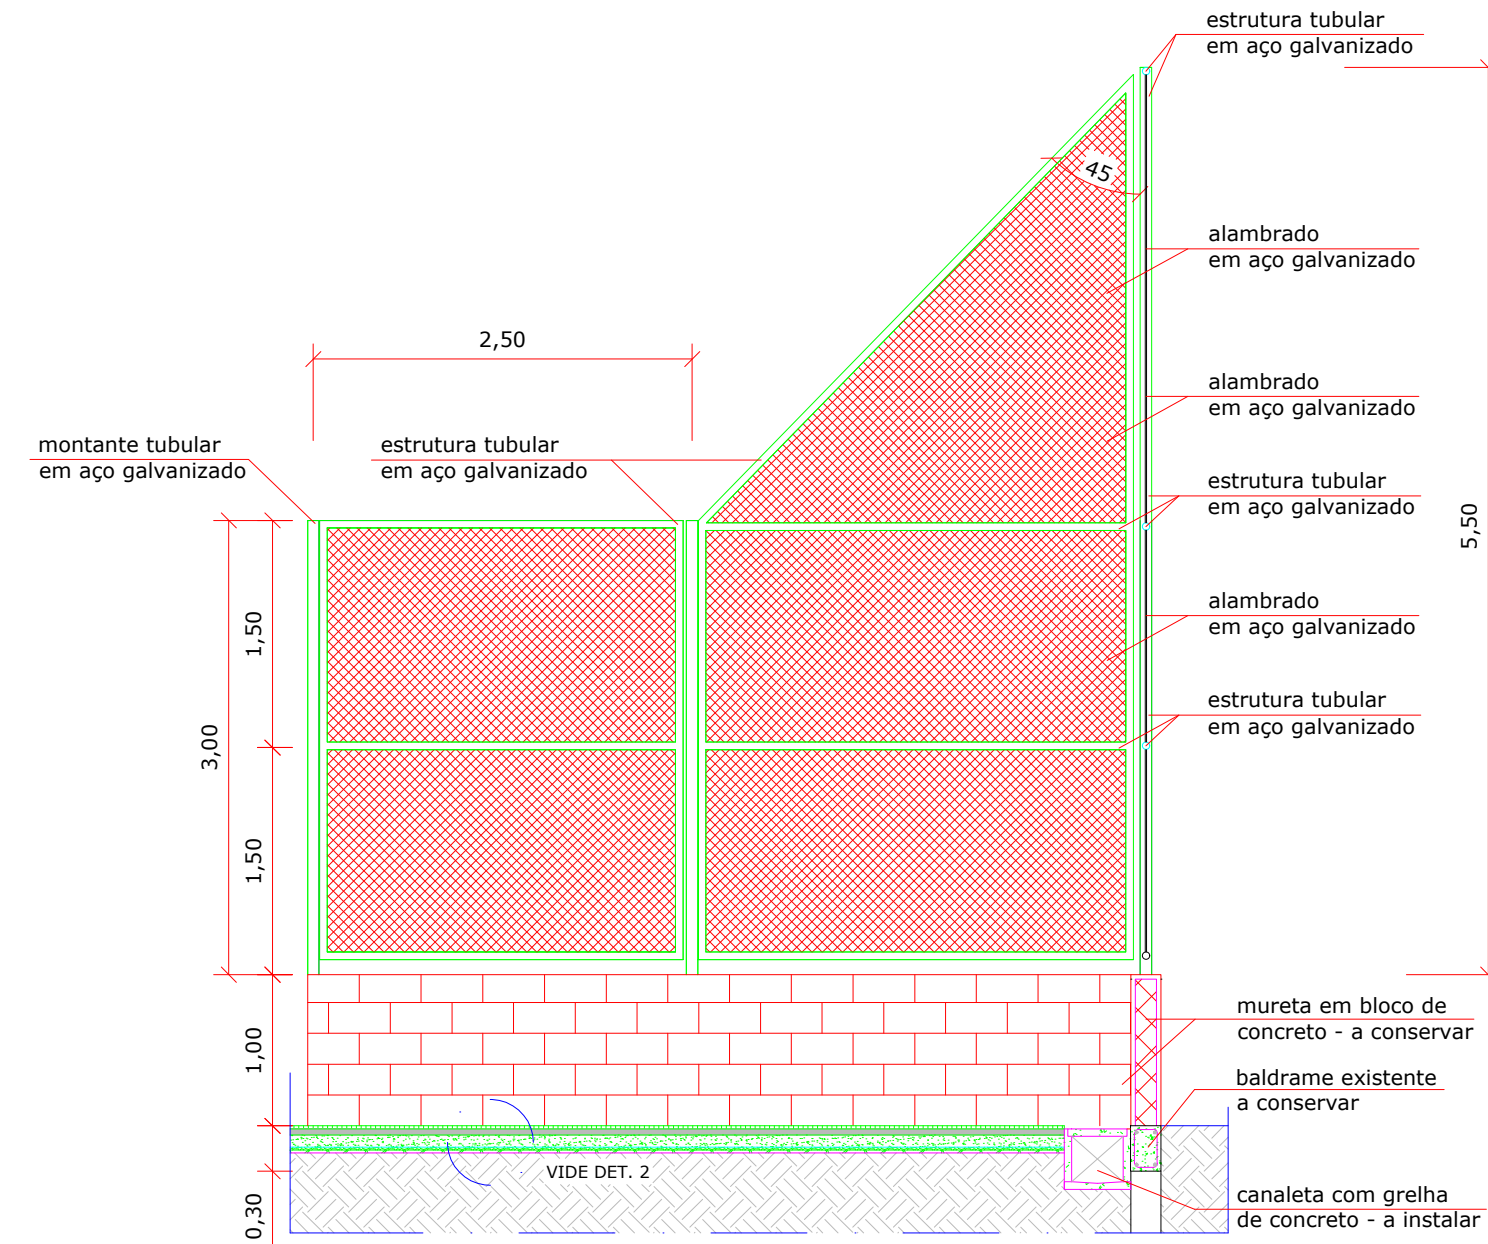

CORTE DD

ESC.: 1:50

PROJETO BÁSICO

PRANCHA:

02/06



MUNICÍPIO DE CARAPICUÍBA
SECRETARIA DE DESENVOLVIMENTO URBANO

PROJETO: REFORMA E AMPLIAÇÃO DO CAMPO DE FUTEBOL NO PARQUE PLANALTO

ASSUNTO: PLANTA- CAMPO, DET.2 e DET.3

LOCAL: R. Serra de Mailaski, s/n - Jardim Planalto - Carapicuíba - SP - CEP: 06362-160

RECURSO/CONVÊNIO:


ARQUIVO: SDU_CPL_PB_ARQ_101_PL_R00

ZONA:

ESCALA:

INDICADA

SITUAÇÃO SEM ESCALA

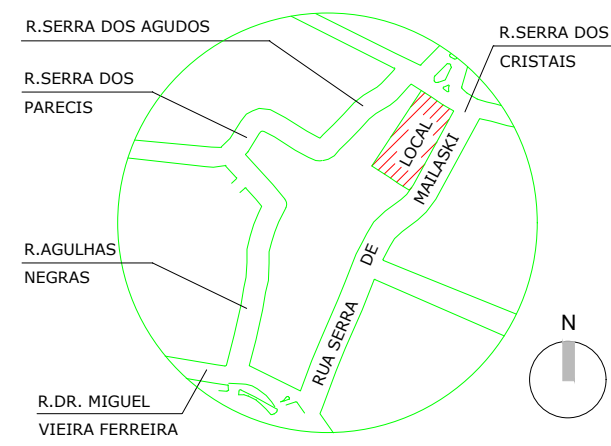

ÁREAS (m²)

Declaro que a aprovação do projeto não implica no reconhecimento por parte da prefeitura do direito de propriedade do terreno.

Fernando Ferreira Lima
Engenheiro civil
CREA: 5070695464 - PMC 534695464
ART :