
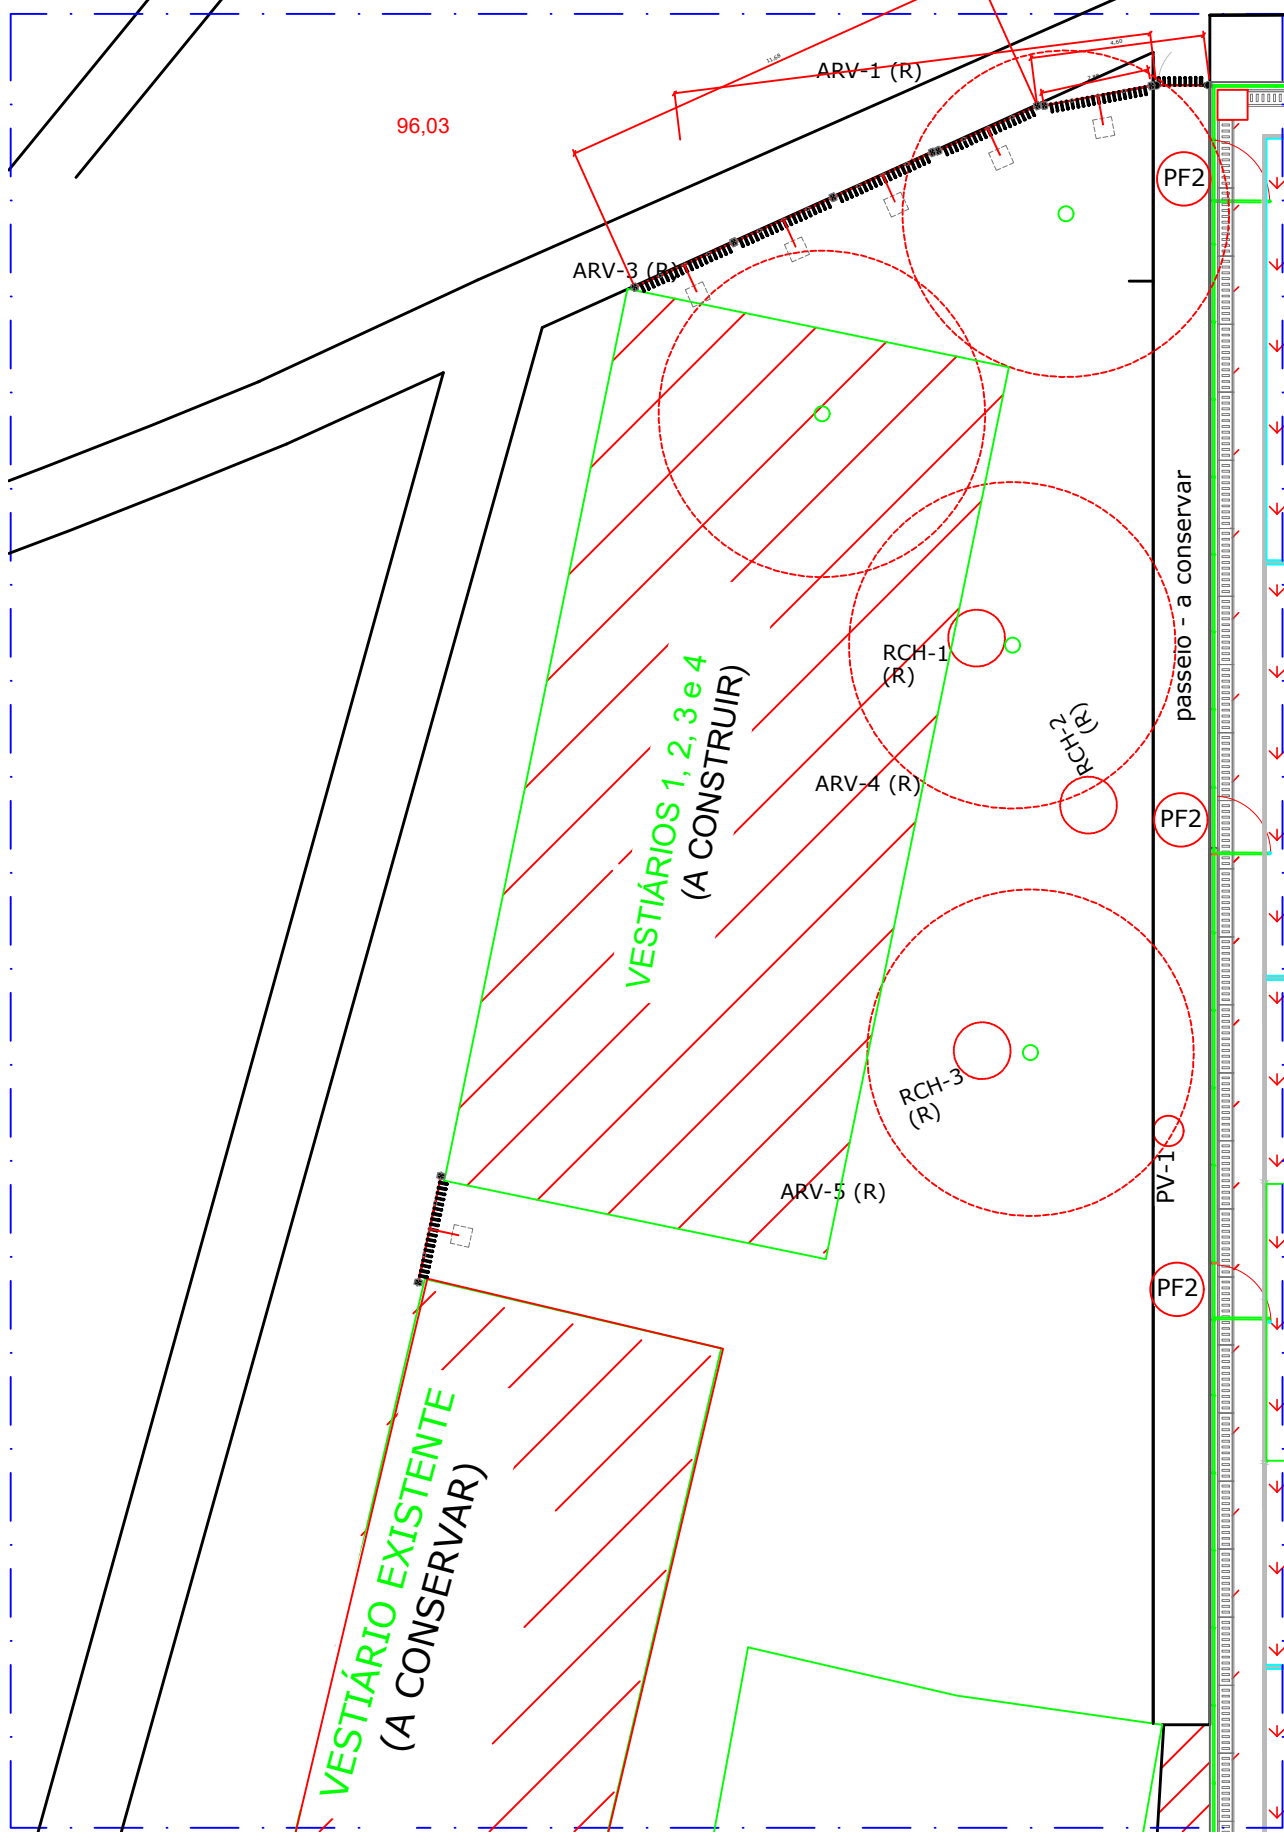


LEGENDA	
	Espaço/edificação - a construir
	Espaço/edificação - a conservar
	Grama sintética - a instalar
	Gradil existente - a conservar
	Gradil/Portão - a instalar
	Tachão Monodirecionais amarelos

CORTE TALUDE	
	80,61M³

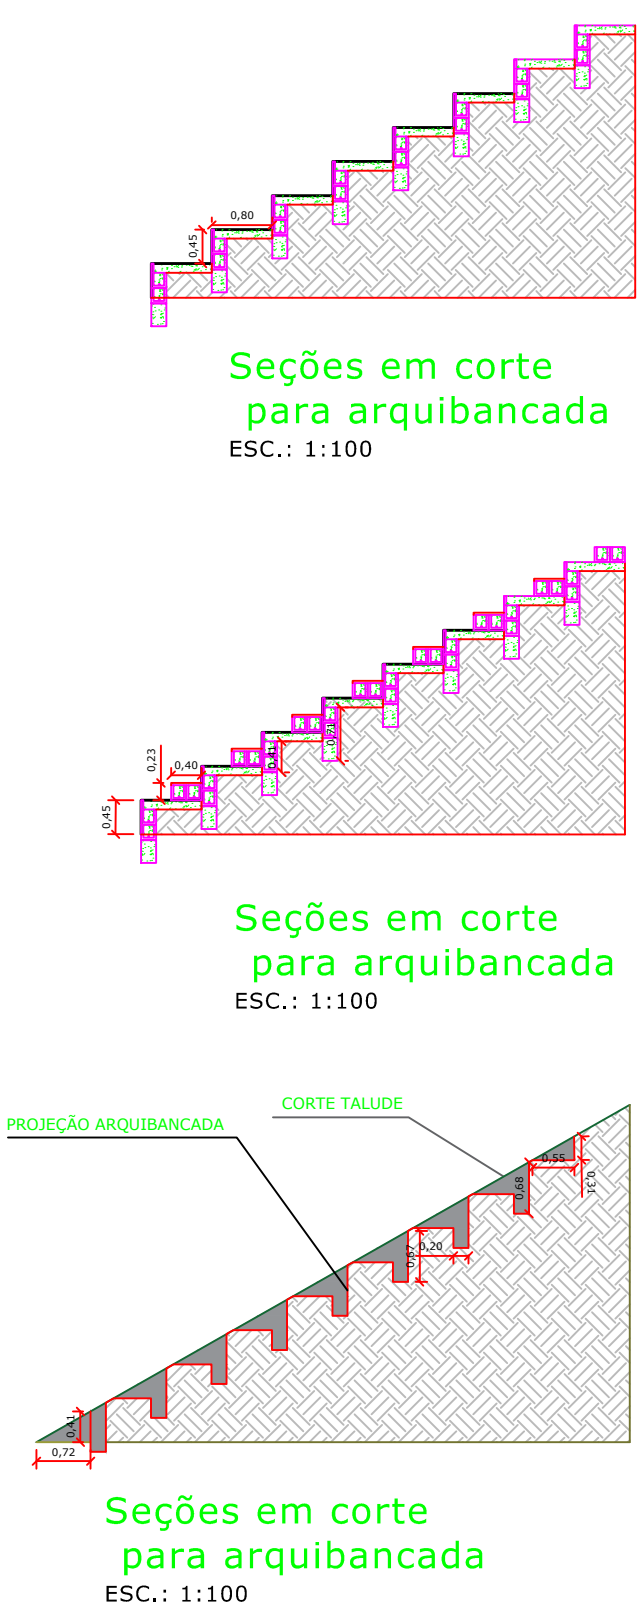

NOTAS

- A LOCAÇÃO DA OBRA SERA NAS CORDENADAS (-23.55500, -46.83972) COM BASE NO GEOPIXEL. COM REFERENCIA AO PARQUE DO PLANALTO

PROJETO BÁSICO

PRANCHA: 01/06

MUNICÍPIO DE CARAPICUÍBA
SECRETARIA DE DESENVOLVIMENTO URBANO

PROJETO: REFORMA E AMPLIAÇÃO DO CAMPO DE FUTEBOL NO PARQUE PLANALTO

ASSUNTO: SITUAÇÃO DA ÁREA DE INTERVENÇÃO e IMPLANTAÇÃO

LOCAL: R. Serra de Mailaski, s/n - Jardim Planalto - Carapicuíba - SP - CEP: 06362-160

RECURSO/CONVÊNIO:

ARQUIVO:

ZONA: Z

ESCALA: INDICADA

SITUAÇÃO SEM ESCALA

ÁREAS (m²)

Declaro que a aprovação do projeto não implica no reconhecimento por parte da prefeitura do direito de propriedade do terreno.

Fernando Ferreira Lima
Engenheiro civil
CREA: 5070695464 - PMC 534695464
ART :

IMPLANTAÇÃO
ENTORNO CAMPO DO PARQUE PLANALTO
ESC.: 1:350