




UBS - Corte A-A
Esc. 1.1

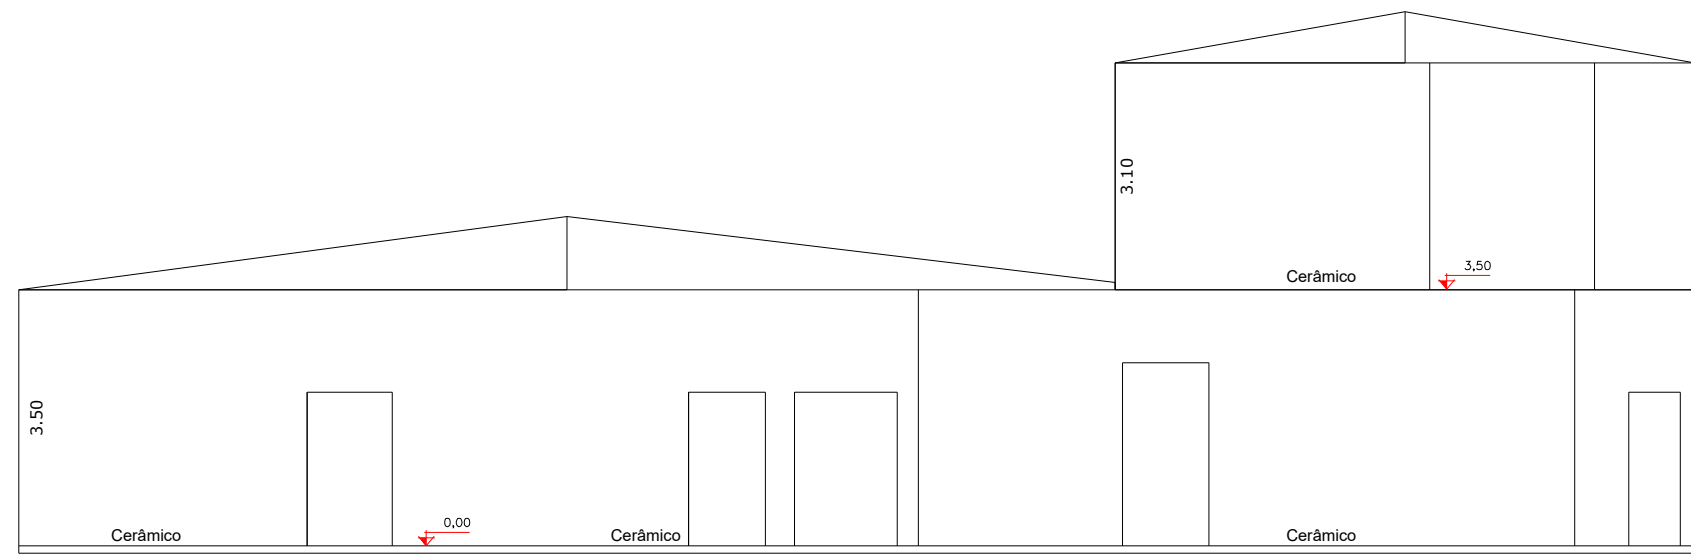


UBS - Corte B-B
Esc. 1.1

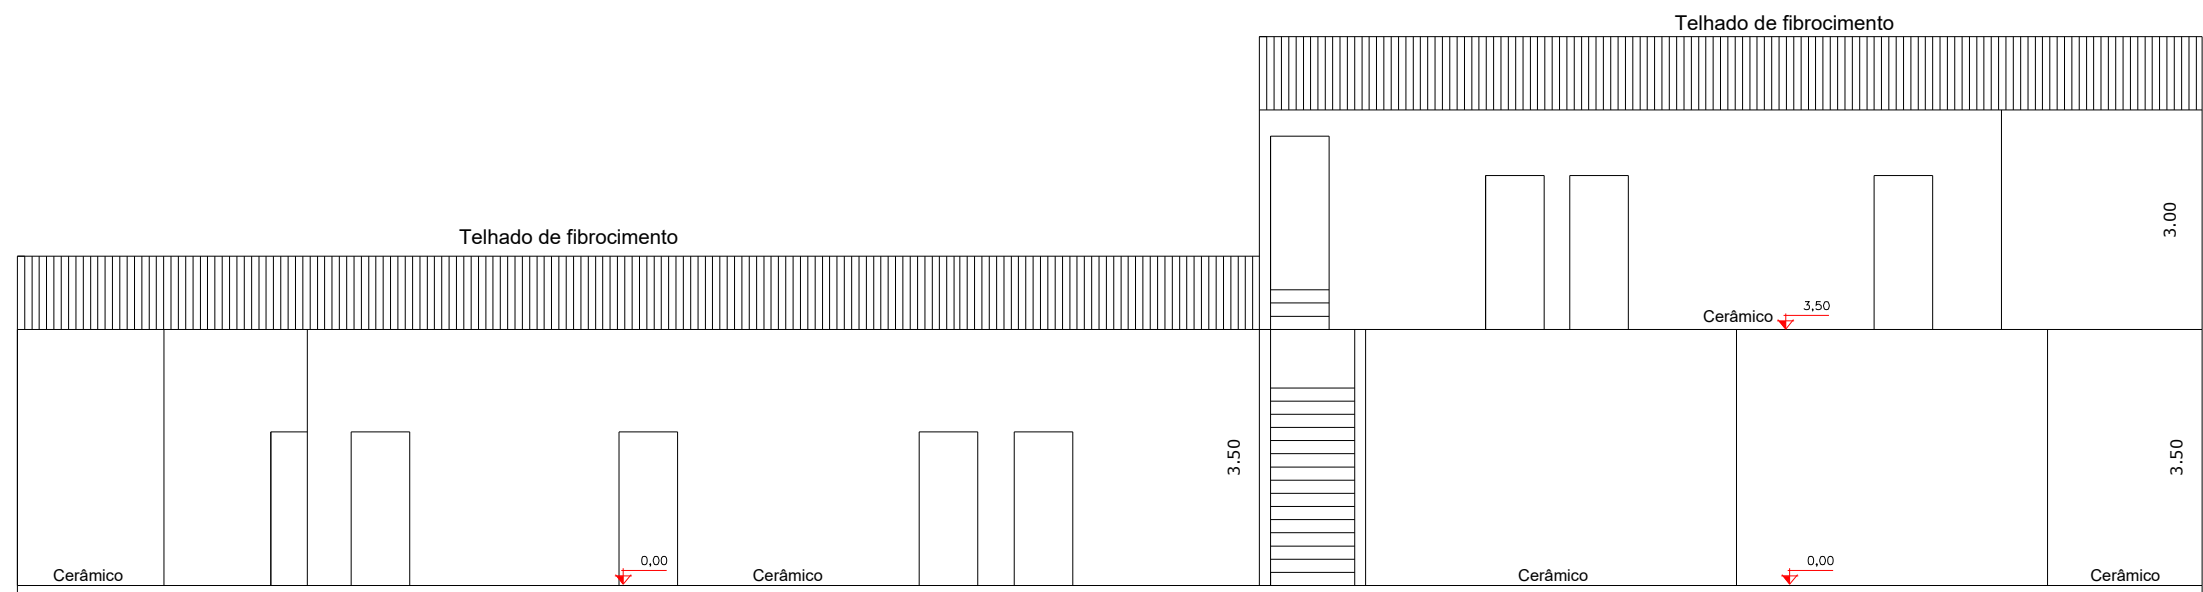


UBS - Corte C-C
Esc. 1.1

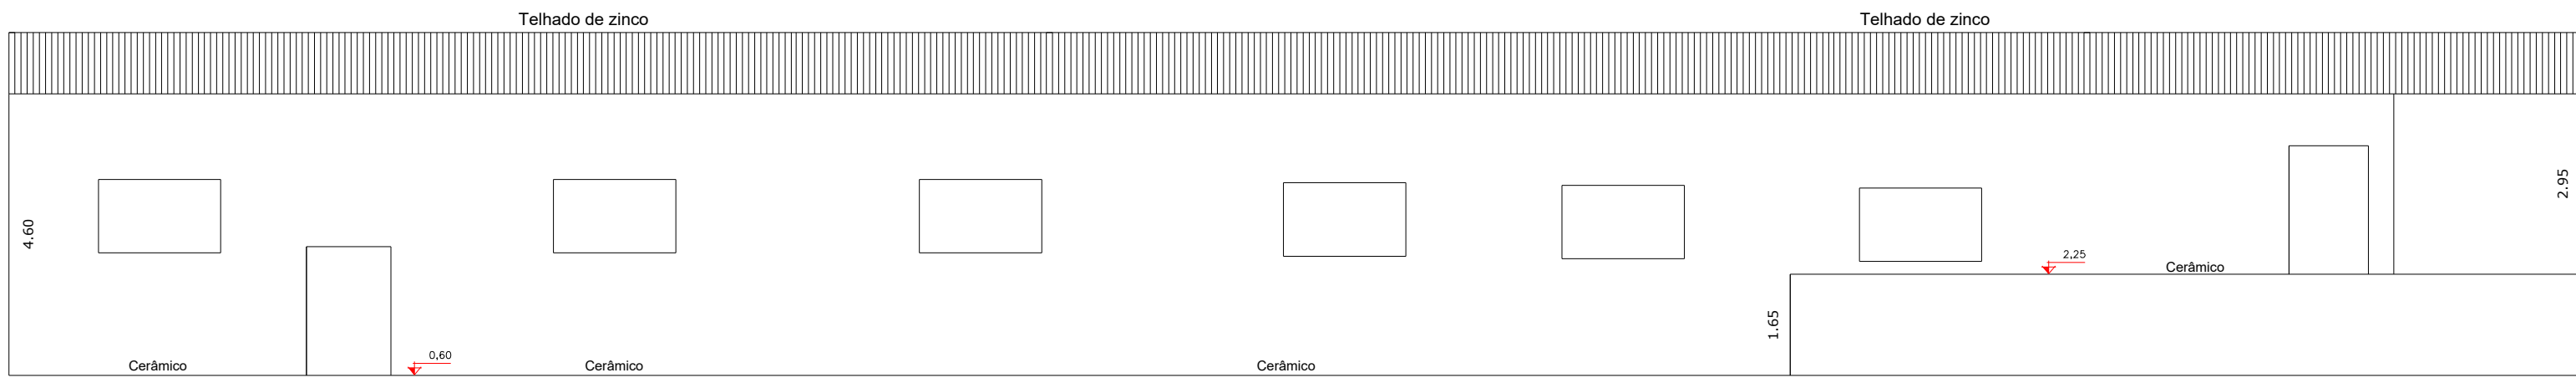


TEATRO - Corte A-A
Esc. 1.1

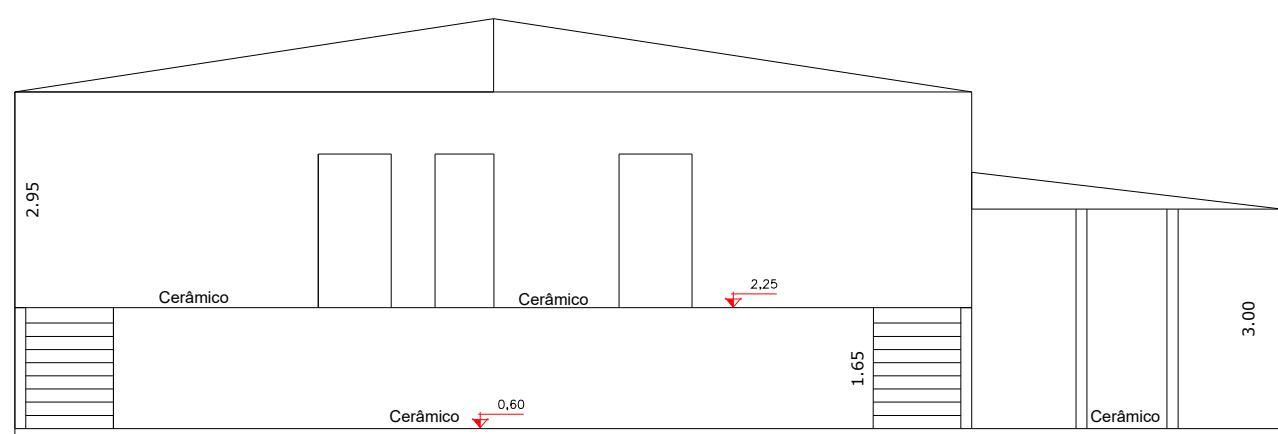


TEATRO - Corte B-B
Esc. 1.1

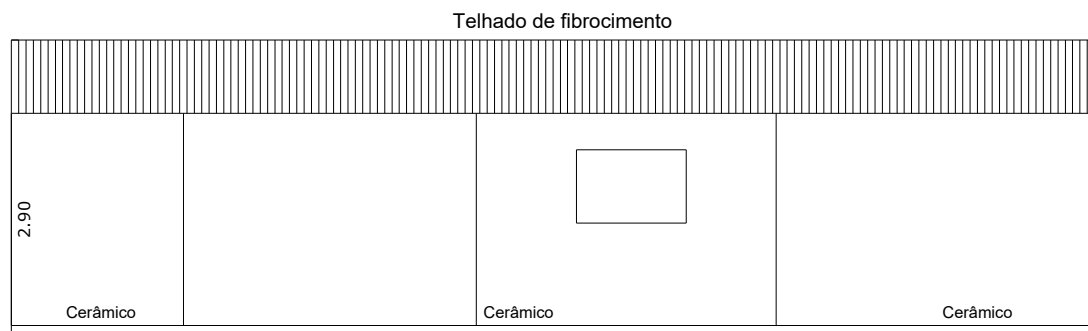


ADMINISTRAÇÃO - Corte A-A
Esc. 1.1

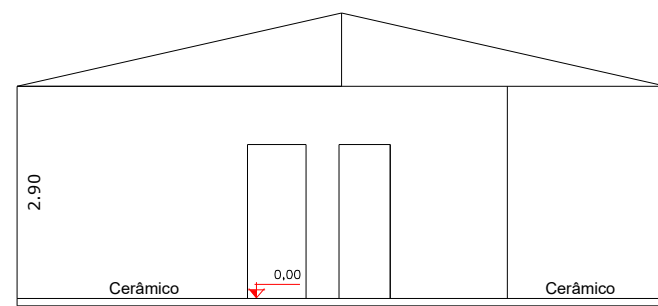

ADMINISTRAÇÃO - Corte B-B
Esc. 1.1

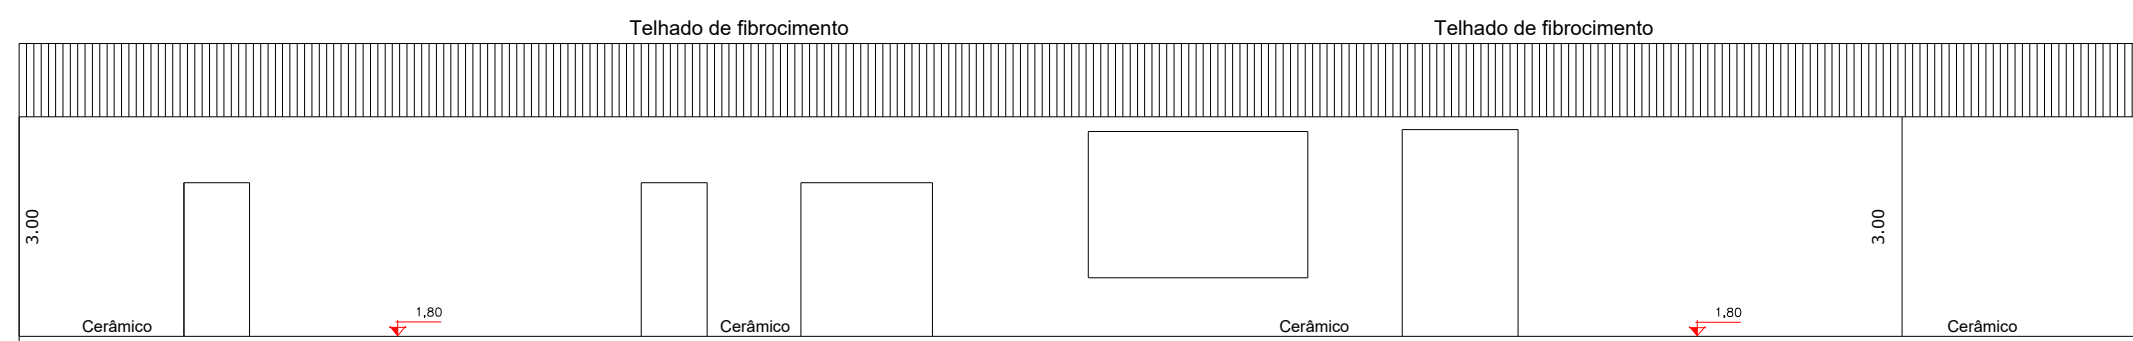

ESCOLA INFANTIL - Corte A-A
Esc. 1.1

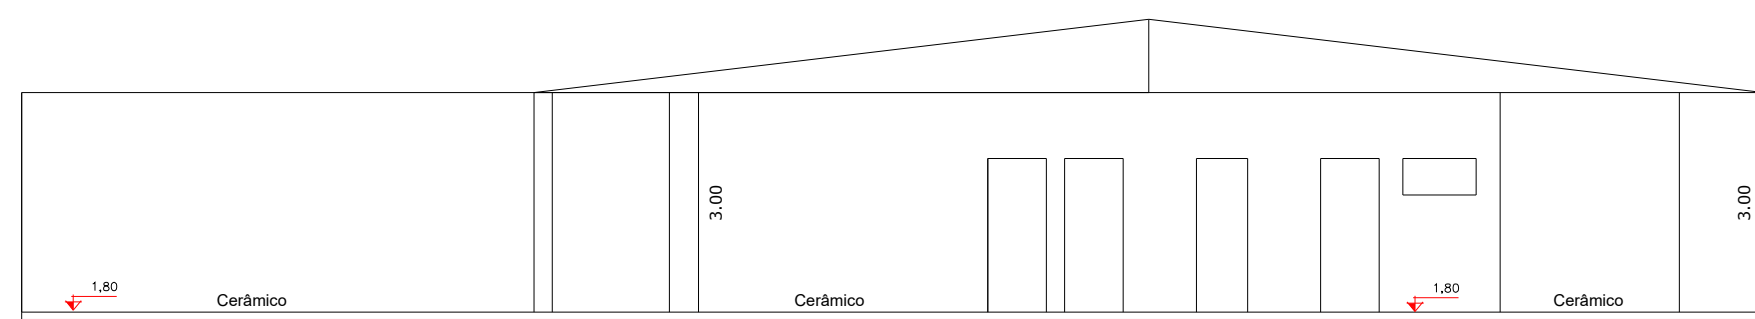

ESCOLA INFANTIL - Corte B-B
Esc. 1.1