


Informações de sinalização
Área de Faixa de Pedestre: 41,06 m²
Área de Seta: 12,52 m²
Faixa contínua: 3,00 m²
Placa de Identificação: 2 unidades
Suporte metálico: 1 unidade

PLACA DE IDENTIFICAÇÃO DA RUA

NOTA
1 – AS PLACAS DE SINALIZAÇÃO NÃO REPRESENTADAS COM SUPORTES SERÃO
INSTALADAS NOS POSTES JÁ EXISTENTES

00	SET/2022	EMISSION INICIAL	SUELLEN	SANDRA	FAUSTO
REVISÃO	DATA	NATUREZA	EXEC.	VERIF.	APROV.

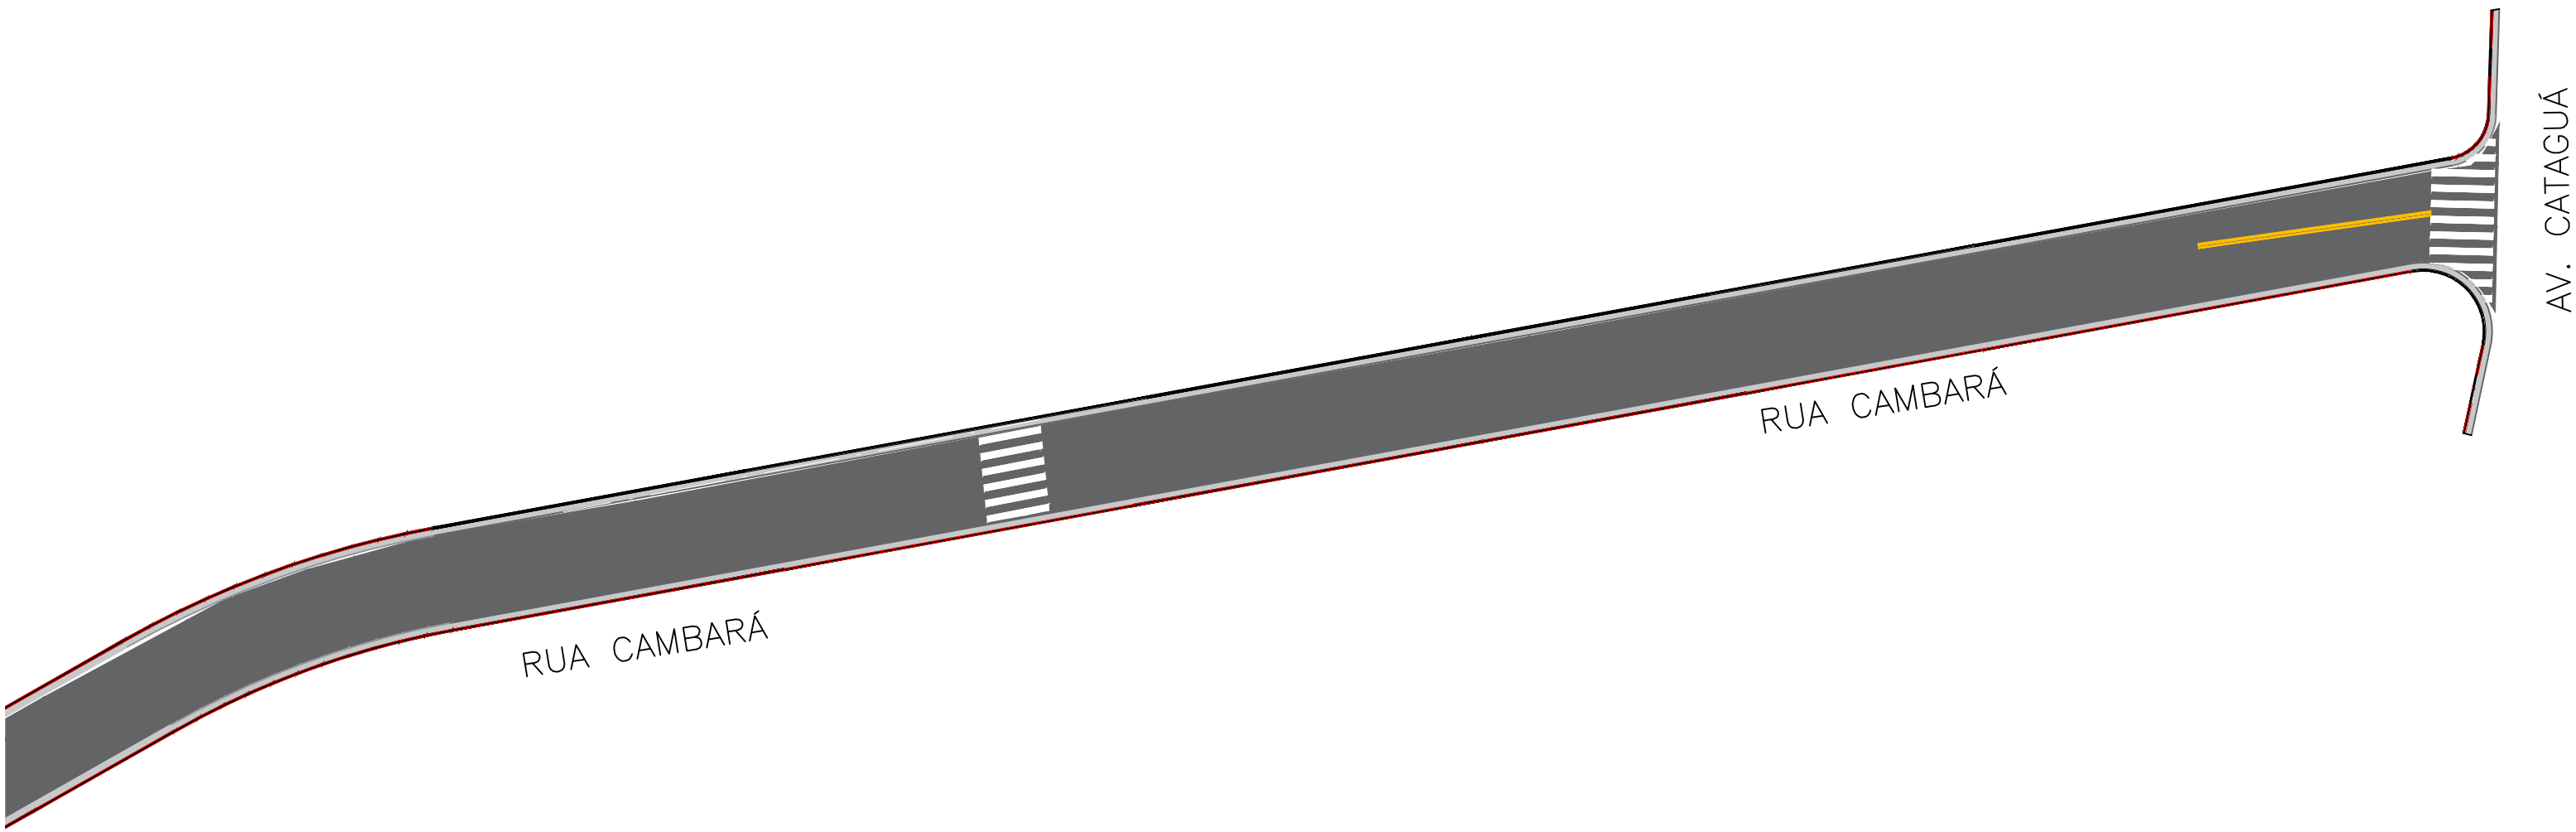

PREFEITURA DO MUNICÍPIO DE CARAPICUÍBA

ASSUNTO: PLANTA DE RECUPERAÇÃO DE PAVIMENTO, PARA ATENDIMENTO DA SECRETARIA DE DESENVOLVIMENTO URBANO

TÍTULO: PROJETO DE RECAPEAMENTO ASFÁLTICO E SINALIZAÇÃO VIÁRIA – PLANTA E DETALHES

LOCAL: RUA CAMBARÁ

BAIRRO: VILA DIRCE

TRECHO: ENTRE A RUA MARIA CÂNDIDA FERREIRA LACERDA E A RUA CATAGUÁ

AUTOR:  R00-2125-PAV-46-002-PTA
REV. 00

RESP. TÉCNICO:	FAUSTO BATISTA	CREA:	0682525642	ART:	28027230221250638
Nº PROCESSO:	29200/21	ESCALA:	1: 250	DATA:	29/06/2023
Nº CONTRATO:	81/21	ARQUIVO DIGITAL:	R00-2125-PAV-46-001-PTA.dwg	FOLHA:	2/2
PROJETISTA:	SUELLEN SOARES LEITE				20/06/2023
DESENHISTA:	SUELLEN SOARES LEITE				20/06/2023
VERIFICAÇÃO:	SANDRA MAYUMI MISHIMA				20/06/2023
APROVAÇÃO:	FAUSTO BATISTA				21/06/2023
RESP. TÉCNICO:	FAUSTO BATISTA				21/06/2023

ESTE DESENHO É PROPRIEDADE DA PREFEITURA DO MUNICÍPIO DE CARAPICUÍBA E SEU CONTEÚDO NÃO DEVE SER REPRODUZIDO SEM A AUTORIZAÇÃO DA PREFEITURA DO MUNICÍPIO DE CARAPICUÍBA. O PROJETO É DE SUAS RESPONSABILIDADE SOBRE O MESMO.