

Informações Recapeamento	
Local:	Rua Mario Pires Neto
Extensão:	132,61m
Largura média:	5,71m
Área Média:	757,20 m²
Reparo de Guia:	16,00 m
Levantamento de Pv:	1 unid
Reparo de Sarjeta:	16,00 m

REPARAR

GUIA

PV

SARJETA E SARJETÃO

BLD

Informações de sinalização	
Área de Faixa de Pedestre:	11,59 m²
Área de Faixa seccionada:	0,00 m²
Área de Faixa contínua:	12,56 m²
Placa de Identificação:	1 unidades

GUIA


PV

SARJETA E SARJETÃO

BLD

TUBO DE AÇO GALVANIZADO

PLACA DE IDENTIFICAÇÃO DA RUA

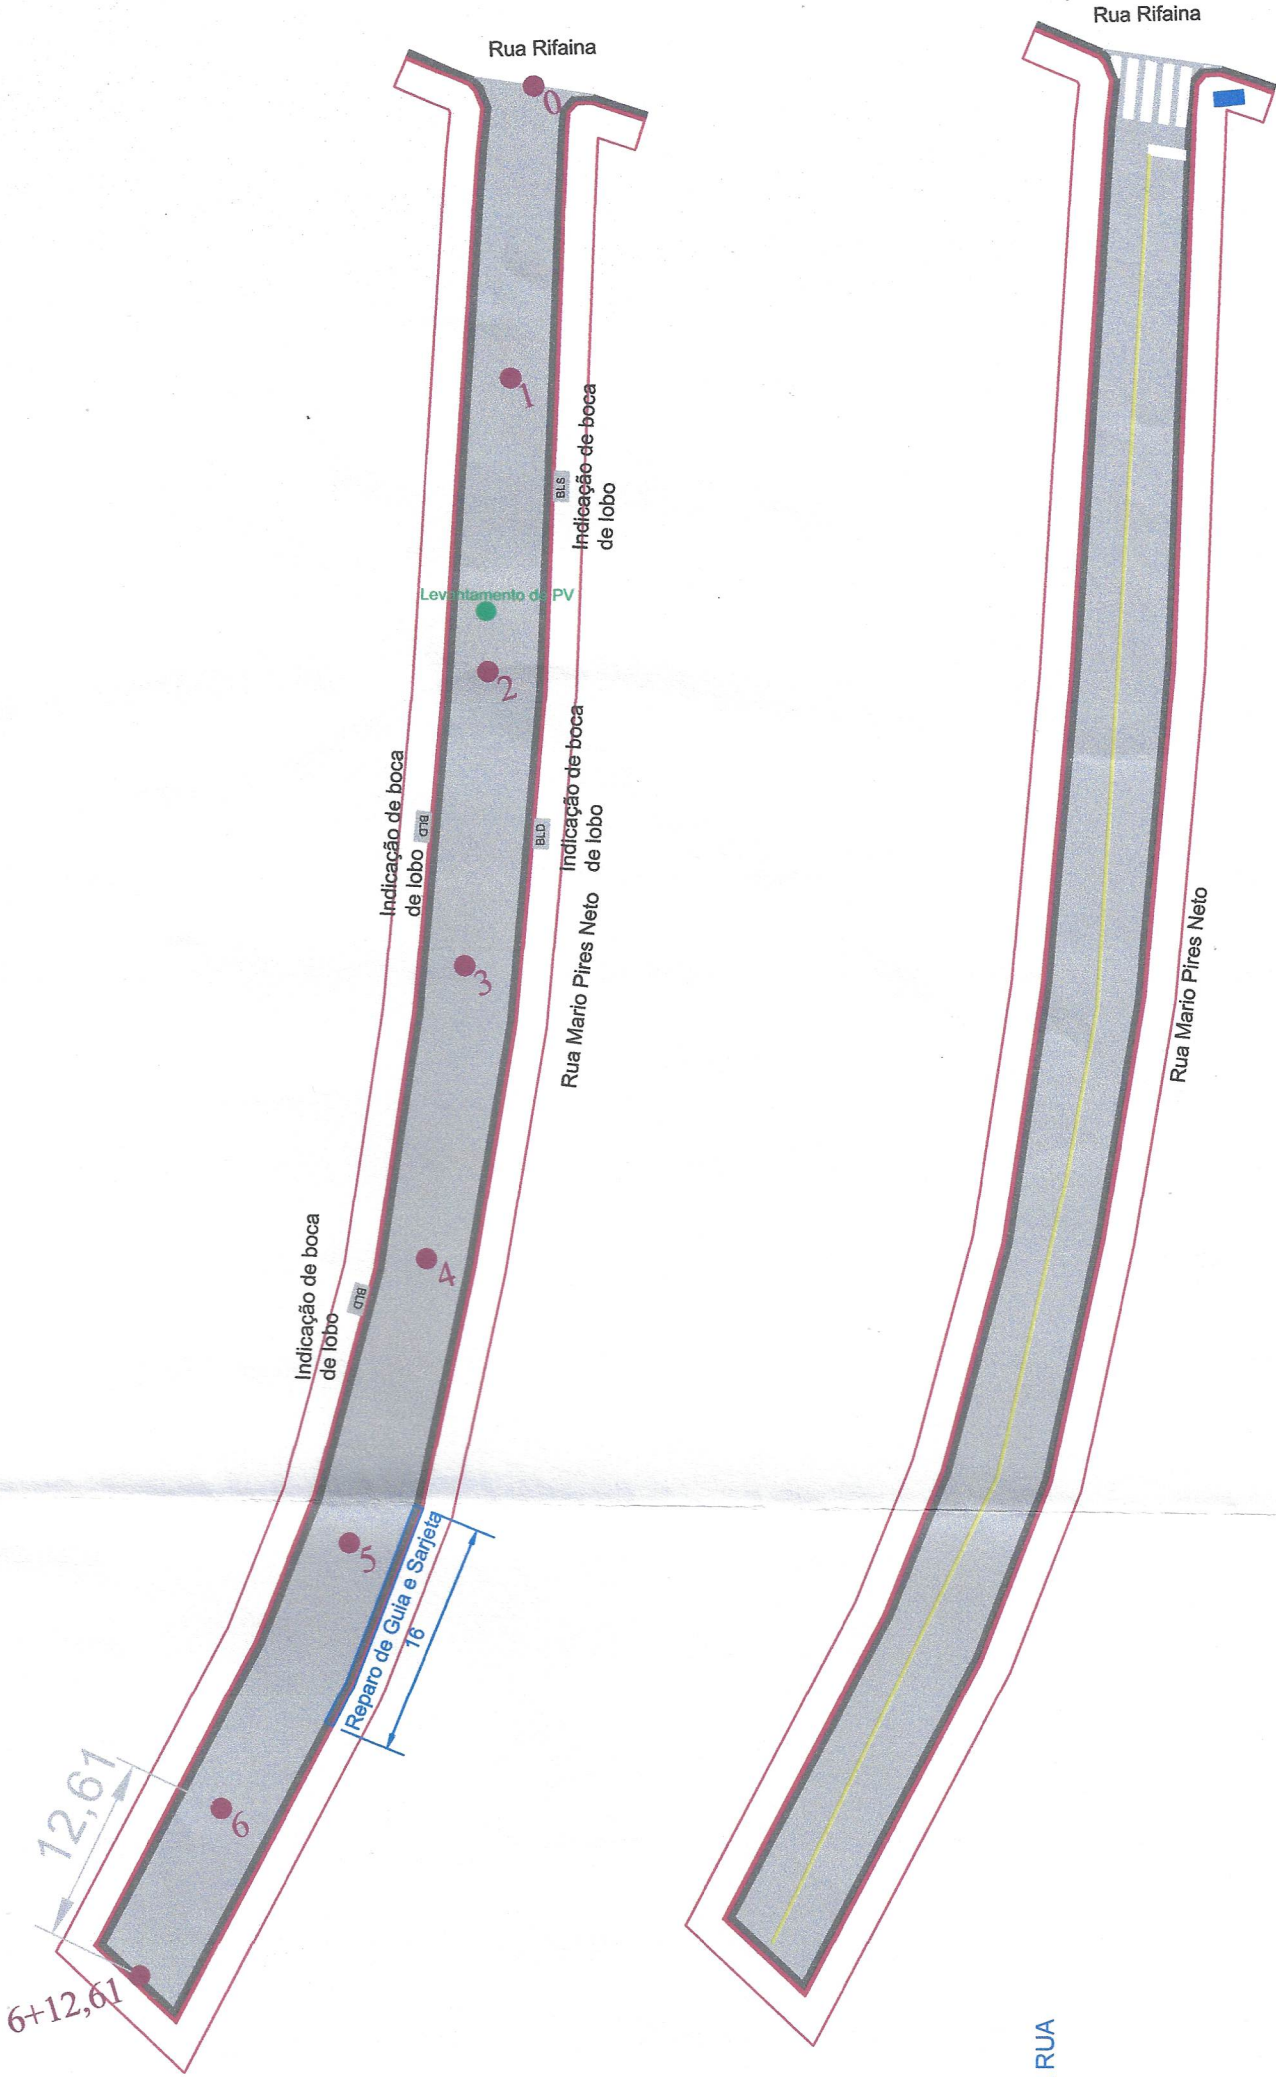

PLANTA DE RECAPEAMENTO E SINALIZAÇÃO

ESCALA 1:750

OBSERVAÇÕES

1) AS ESTACAS ESTÃO EM UM ESPAÇAMENTO DE 20 METROS

PLANTA DE SITUAÇÃO:		ARTICULAÇÃO DAS FOLHAS		ESTA FOLHA É PROPRIEDADE DA PMC PREFEITURA MUNICIPAL DE CARAPICUÍBA E SEU CONTEÚDO NÃO PODE SER COPIADO OU REVELADO A TERCEIROS. A LIBERAÇÃO OU A APROVAÇÃO DESTA DOCUMENTO NÃO EXIME A DETALHISTA DE SUA RESPONSABILIDADE SOBRE O MESMO.	MUNICÍPIO DE CARAPICUÍBA	
RESPONSÁVEL TÉCNICO: Felipe de Sousa Pinheiro Engenheiro Civil		SIGLA	VERIFICAÇÃO	APROVAÇÃO: <i>Felipe de Sousa Pinheiro</i> /	ENDEREÇO: Rua Mario Pires Neto	
CREA-SP 5070185958			/		PROJETO DE RECAPEAMENTO E SINALIZAÇÃO	
Matrícula: 51.446			/		ESCALA: INDICADA	
DESENHISTA: Bruno Oliveira dos Santos			/		CÓDIGO:	
				Rodrigo Almeida Pinheiro Secretário Municipal de Transporte e Trânsito		REVISÃO: 00
						FOLHA: 01/01