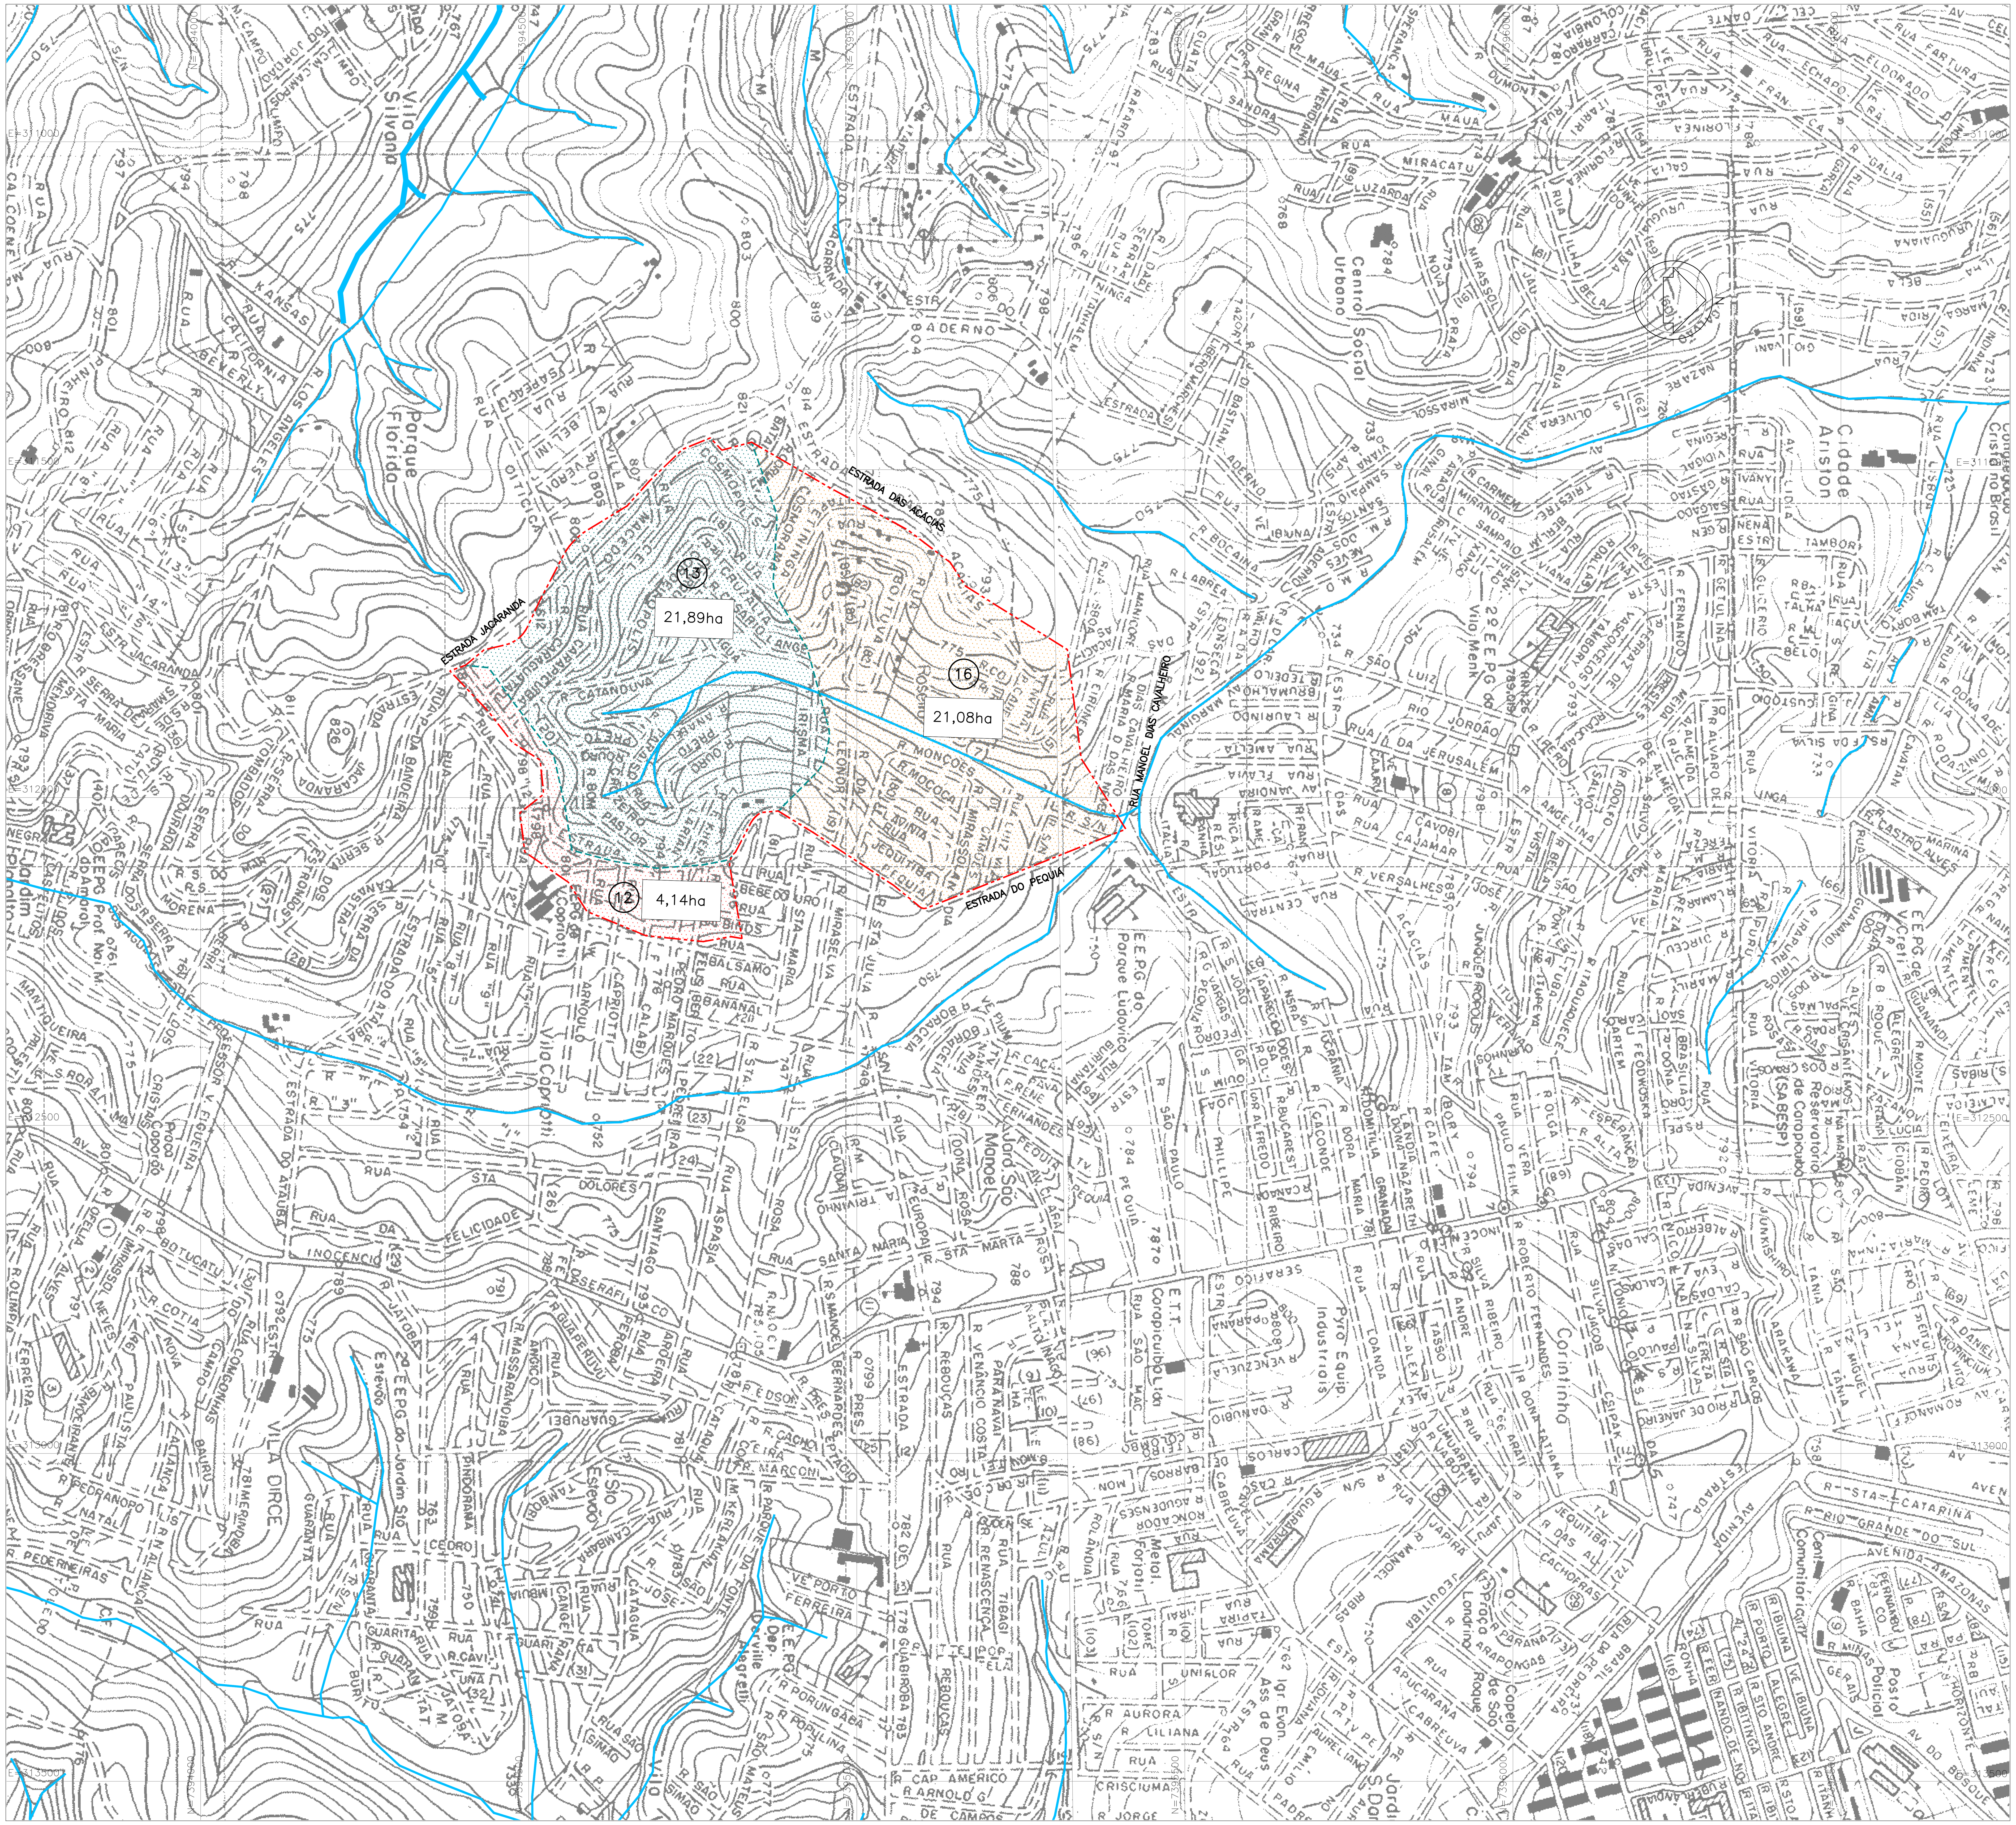

LEGENDA

- LIMITE DE BACIAS
- LIMITE DAS SUB-BACIAS
- CURSOS D'ÁGUA PERMANENTE
- (X) IDENTIFICAÇÃO DA SUB-BACIA DE DRENAGEM

NOTAS GERAIS:

1– COTAS, MEDIDAS E DIMENSÕES EM METRO, EXCETO INDICAÇÃO CONTRÁRIA.

REVISÃO	DATA	NATUREZA	EXEC.	VERIF.	APROV.
A00	20/12/21	EMISSÃO INICIAL			

PREFEITURA DO MUNICÍPIO DE CARAPICUÍBA

ASSUNTO: ELABORAÇÃO DE PROJETOS DE PAVIMENTAÇÃO, DRENAGEM E RECAPEAMENTO, PARA ATENDIMENTO DA SECRETARIA DE DESENVOLVIMENTO URBANO

TÍTULO: PROJETO BÁSICO DE DRENAGEM – PLANTA DE BACIA

LOCAL: VIELA ANGELO

BAIRRO: JARDIM AMBERMAG

TRECHO: ENTRE A RUA LUIZ VAZ DE CAMÕES E A RUA ARGEU DE ALMEIDA E SOUZA

AUTOR:

KF2 engenharia e consultoria

BAC001

REV.A00

RESP. TÉCNICO: FAUSTO BATISTA	CREA: 068.252.564-2	ART: 28027230220009587	
Nº PROCESSO: 29200/21	ESCALA: 1:5000	DATA: DEZ/2021	FOLHA: 04/04
Nº CONTRATO: 81/21	ARQUIVO DIGITAL: 21007-002-DREBA-BAC001		
PROJETISTA: GUSTAVO R. ARDORE			
DESENHISTA: JÉSSICA SCHMEING			
VERIFICAÇÃO: SANDRA MAYUMI MISHIMA			
APROVAÇÃO: FAUSTO BATISTA			
RESP. TÉCNICO: FAUSTO BATISTA			

ESTE DESENHO É PROPRIEDADE DA PREFEITURA DO MUNICÍPIO DE CARAPICUÍBA E SEU CONTEÚDO NÃO PODE SER COPIADO OU REVELADO A TERCEIROS. A VERIFICAÇÃO E APROVAÇÃO DESTE DOCUMENTO NÃO EXIME A PROJETISTA DE SUA RESPONSABILIDADE SOBRE O MESMO.

COD. PN DES.: 21007-001-DREBA-BAC001-A00.dwg