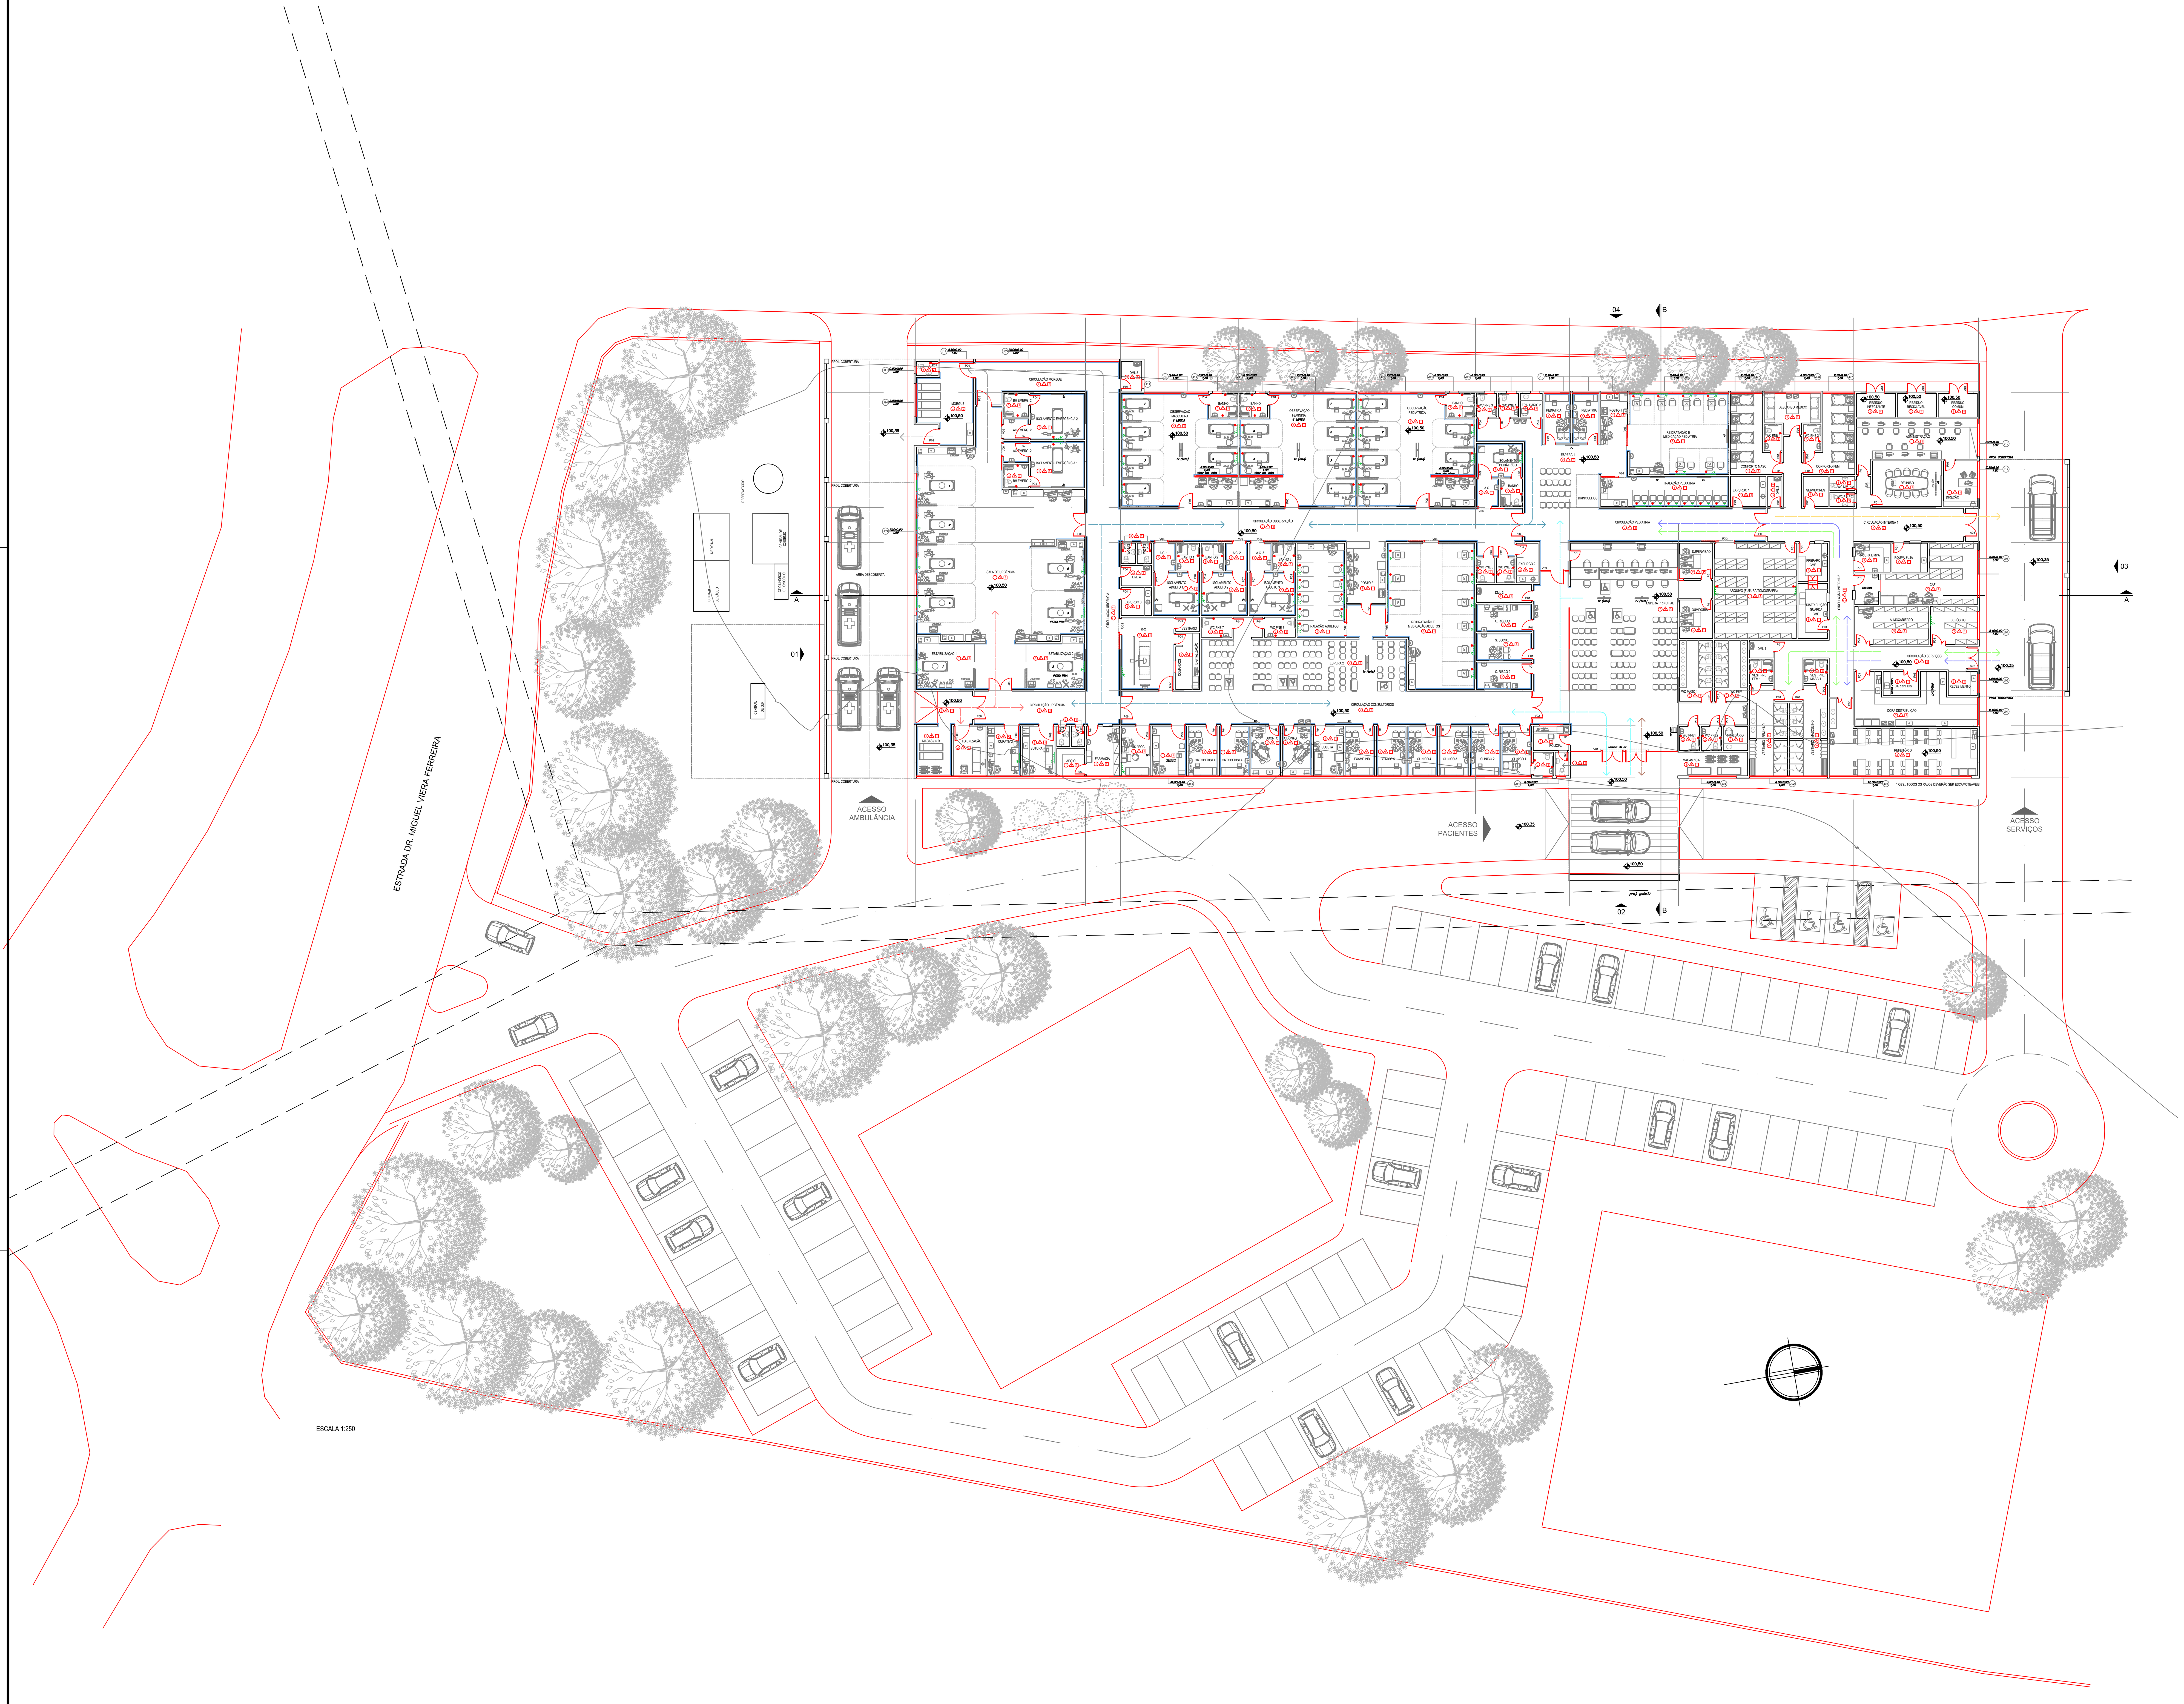

TABELA DE ILUMINAÇÃO E VENTILAÇÃO (m2)

AMBIENTE	ÁREA	ILUM. NATURAL MÍNIMA	VENT. NATURAL MÍNIMA	ILUM. NATURAL PROJETADA	VENT. NATURAL PROJETADA
ESPERA PRINCIPAL	214,24	26,78	13,39	24,16	- (ac)
WC PNE 1 E 2	3,40	0,60	0,30	-	- (e)
FRALDÁRIO 1	4,10	0,60	0,30	-	- (e)
WC MASCULINO 1	14,42	1,44	0,72	-	- (e)
WC FEMININO 1	14,42	1,44	0,72	-	- (e)
OUVIDORIA	9,10	1,82	0,91	-	- (ac)
SUPERVISÃO	8,40	1,68	0,84	-	- (ac)
POSTO POLICIAL	6,15	1,23	0,62	-	- (ac)
WC POLICIAL	2,30	0,60	0,30	0,72	0,72
ARQUIVO	55,63	5,56	2,78	-	- (G3e)
DML 1	3,00	0,60	0,30	-	- (e)
VEST PNE FEM 1	4,00	0,60	0,30	-	- (e)
VEST PNE MASC 1	4,00	0,60	0,30	-	- (e)
VEST FEMININO 1	22,83	2,28	1,14	2,88	2,88
VEST MASCULINO 1	22,83	2,28	1,14	2,88	2,88
REFEITÓRIO	55,00	6,88	3,44	10,80	10,80 (ac)
COPA DISTRIBUIÇÃO	35,45	4,43	2,22	2,16	2,16 (e)
RECEBIMENTO	4,90	0,60	0,30	1,44	1,44
CARRINHOS	6,00	0,60	0,30	-	- (e)
DEPÓSITO	12,64	1,26	0,63	2,16	2,16
ALMOXARIFADO	20,00	4,00	2,00	-	- (ac)
CAF	37,45	7,49	3,75	3,60	3,60 (ac / e)
ROUPA LIMPA	7,35	0,73	0,36	-	- (G3e)
ROUPA SUJA	7,35	0,73	0,36	-	- (G3e)
REUNIÃO	16,67	3,33	1,66	-	- (ac)
DIREÇÃO	10,97	2,19	1,10	2,88	2,88 (ac)
ADMINISTRAÇÃO	36,24	7,25	3,62	2,88	2,88 (ac)
DESCANSO MÉDICO	13,50	1,69	0,84	4,32	4,32 (ac)
CONFORTO MASC	21,55	2,70	1,35	2,43	2,43 (ac)
CONFORTO FEM	21,55	2,70	1,35	2,43	2,43 (ac)
WC PNE 3 E 4	3,30	0,60	0,30	-	- (e)
WC MASC 2	2,52	0,60	0,30	-	- (e)
WC FEM 2	2,52	0,60	0,30	-	- (e)
SERVIDORES	5,35	0,60	0,30	-	- (ac)
DML 2	3,06	0,60	0,30	-	- (e)
EXPURGO 1	7,65	0,76	0,38	-	- (ac)
PREPARO CME	8,13	1,62	0,81	-	- (ac / e)
GUARDA E DISTRIB.	11.63	2,32	1,16	-	- (ac / e)
MEDICAÇÃO PED.	57,54	11,51	5,76	7,56	7,56 (ac)
INALAÇÃO PED.	27,54	5,51	2,76	-	- (ac)
POSTO SERVIÇOS 1	9,45	1,89	0,95	1,98	1,98 (ac)
PEDIATRIA 1 E 2	9,45	1,89	0,95	1,98	1,98 (ac)
ESPERA 1	34,50	4,31	2,16	-	- (ac)
FRALDÁRIO 2	3,70	0,60	0,30	0,72	0,72
WC PNE 3 E 4	3,40	0,60	0,30	0,72	0,72
ISOLAMENTO PED.	11.12	2,22	1,11	-	- (G3e)
BANHO ISOLAMENTO	4,41	0,60	0,30	-	- (e)
A.C. ISOLAMENTO	4,29	0,60	0,30	-	- (ac / e)
OBSERVAÇÃO PED.	88,70	17,74	8,87	6,48	6,48 (ac)
BANHO OBS. PED.	4,70	0,60	0,30	0,72	0,72
OBSERVAÇÃO FEM.	89,07	17,81	8,90	6,48	6,48 (ac)
BANHO OBS. FEM.	4,70	0,60	0,30	0,72	0,72
OBSERVAÇÃO MASC.	89,07	17,81	8,90	4,86	4,86 (ac)
BANHO OBS. MASC.	4,70	0,60	0,30	0,72	0,72

TABELA DE ILUMINAÇÃO E VENTILAÇÃO (m2)

AMBIENTE	ÁREA	ILUM. NATURAL MÍNIMA	VENT. NATURAL MÍNIMA	ILUM. NATURAL PROJETADA	VENT. NATURAL PROJETADA
EXPURGO 2	6.03	0,60	0,30	-	- (ac)
WC PNE 5 E 6	3.26	0,60	0,30	-	- (e)
DML 3	6.98	0,70	0,30	-	- (e)
S. SOCIAL	10.70	2,14	1,07	-	- (ac)
C. RISCO 1 E 2	10.70	2,14	1,07	-	- (ac)
MEDICAÇÃO ADULTO	83,07	16,61	8,31	-	- (ac)
INALAÇÃO ADULTO	31,80	6,36	3,18	-	- (ac)
POSTO SERVIÇOS 2	17,12	3,42	1,71	-	- (ac)
ESPERA 2	76,34	9,54	4,77	-	- (e)
WC PNE 7 E 8	4,42	0,60	0,30	-	- (e)
R-X	25,01	5,00	2,50	-	- (G3e)
S. COMANDO R-X	11,16	2,23	1,11	-	- (ac)
VEST R-X	2,82	0,60	0,30	-	- (ac)
ISOLAM. AD. 1,2 E 3	14,04	2,81	1,40	-	- (G3e)
BANHO ISOLAM.	4,47	0,60	0,30	-	- (e)
A.C. ISOLAMENTO	4,35	0,60	0,30	-	- (e)
DML 4	4,39	0,60	0,30	-	- (e)
EXPURGO 3	6,00	0,60	0,30	-	- (ac)
WC MASC 3	2,08	0,60	0,30	-	- (e)
WC FEM 3	2,08	0,60	0,30	-	- (e)
C. CLÍNICO 1 A 5	10,50	2,10	1,05	2,25	2,25 (ac)
WC C. CLINICO 1	3,40	0,60	0,30	0,72	0,72
EXAME INDIFER.	10,50	2,10	1,05	2,25	2,25 (ac)
COLETA	10,50	2,10	1,05	2,25	2,25 (ac)
ODONTO 1 E 2	10,50	2,10	1,05	2,25	2,25 (ac)
ORTOPEDISTA 1 E 2	10,50	2,10	1,05	2,25	2,25 (ac)
GESSO	11,97	2,40	1,20	2,56	2,56 (ac)
US / ECG	10,50	2,10	1,05	2,25	2,25 (ac)
FARMÁCIA	11,76	2,35	1,18	2,52	2,52 (ac)
APOIO	5,48	0,60	0,30	2,11	2,11 (ac)
WC MASC 4	1.90	0,60	0,30	-	- (e)
WC FEM 4	1,90	0,60	0,30	-	- (e)
SUTURA	11,63	2,33	1,16	2,43	2,43 (ac)
CURATIVO	11,63	2,33	1,16	2,43	2,43 (ac)
HIGIENIZAÇÃO	11,63	2,33	1,16	2,43	2,43
ESTABILIZAÇÃO 1 E 2	20,37	4,07	2,04	-	- (ac)
URGÊNCIA	213,07	42,61	21,31	10,80	10,80 (ac)
ISOL. EMERG 1 E 2	17,87	3,57	1,79	-	- (G3e)
BH EMERG 1 E 2	4,20	0,60	0,30	-	- (e)
A.C. EMERG. 1 E 2	3,70	0,60	0,30	-	- (ac / e)
MORGUE	27,70	5,54	2,77	2,52	2,52 (e)
WC MORGUE	2,20	0,60	0,30	0,72	0,72
DML 5	4,33	0,60	0,30	0,72	0,72

OBSERVAÇÕES:

(e) Ambientes com exaustão mecânica
(ac) Ambientes com ar condicionado
(ac / e) Ambientes com ar condicionado e exaustão mecânica
(G3e) Ambientes com AC e exaustão mecânica com filtragem mínima de insuflamento G3

INFORMAÇÕES GERAIS:

- HÁVERÁ RODAPÉS COM CONTORNOS ARREDONDADOS EM TODOS OS AMBIENTES;
- REVESTIMENTO CERÂMICO COM ÍNDICE DE ABSORÇÃO MENOR OU IGUAL A 4% EM TODAS AS ÁREAS MOLHADAS;
- ÁREA DE RESÍDUOS E EXPURGO SERÃO LIGADOS A UMA CAIXA QUÍMICA (NTS 217 SABESP)
- SALA DE GESSO SERÁ LIGADA A UMA CAIXA DE SEPARAÇÃO DE GESSO;

LEGENDA DOS CAIXILHOS

DESCRIÇÃO		VÃO (m)	TIPOLOGIA
P01	PORTA DE MADEIRA COM PINTURA ESMALTE	0,80 x 2,10	GIRO 1 FOLHA
P02	PORTA DE MADEIRA COM PINTURA ESMALTE	0,70 x 2,10	GIRO 1 FOLHA
P03	PORTA DE MADEIRA COM PINTURA ESMALTE	1,10 x 2,10	GIRO 2 FOLHAS
P04	PORTA DE MADEIRA COM LAMINADO MELAMÍNICO	0,80 x 2,10	GIRO 1 FOLHA
P05	PORTA DE MADEIRA COM LAMINADO MELAMÍNICO	0,70 x 2,10	GIRO 1 FOLHA
P06	PORTA DE MADEIRA COM LAMINADO MELAMÍNICO	1,10 x 2,10	GIRO 1 FOLHA
P07	PORTA DE MADEIRA COM LAMINADO MELAMÍNICO	1,10 x 2,10	GIRO 1 FOLHA - VISOR EM VIDRO
P08	PORTA DE MADEIRA COM LAMINADO MELAMÍNICO	1,90 x 2,10	GIRO 2 FOLHAS - VISOR EM VIDRO
P09	PORTA DE MADEIRA COM LAMINADO MELAMÍNICO	1,20 x 2,10	GIRO 1 FOLHA - VISOR EM VIDRO
P10	PORTA DE MADEIRA COM LAMINADO MELAMÍNICO	0,80 x 2,10	CORRER 1 FOLHA
V01	CONJUNTO DE VIDRO TEMPERADO COM PORTA	(2,00 x 2,10) x 2	GIRO 2 FOLHAS
V02	CONJUNTO DE VIDRO TEMPERADO COM PORTA	2,00 x 2,10	GIRO 2 FOLHAS
V03	CONJUNTO DE VIDRO TEMPERADO COM PORTA	1,10 x 2,10	GIRO 1 FOLHA
V04	CONJUNTO DE VIDRO TEMPERADO COM PORTA	1,10 x 2,10	CORRER 1 FOLHA
V05	CONJUNTO DE VIDRO TEMPERADO COM PORTA	1,20 x 2,10	CORRER 1 FOLHA
V06	PORTA DE VIDRO TEMPERADO	1,20 x 2,10	CORRER 1 FOLHA
RX1	PORTA RADIOLÓGICA - PINTURA ESMALTE	1,10 x 2,10	GIRO 1 FOLHA
RX2	PORTA RADIOLÓGICA - PINTURA ESMALTE	1,30 x 2,10	CORRER 1 FOLHA
RX3	PORTA RADIOLÓGICA - PINTURA ESMALTE	1,50 x 2,10	CORRER 1 FOLHA
A01	PORTA DE ALUMÍNIO COM VENEZIANA	1,50 x 2,10	GIRO 2 FOLHAS
A02	PORTA DE ALUMÍNIO COM VENEZIANA	1,70 x 2,10	GIRO 2 FOLHAS
A03	PORTA DE ALUMÍNIO COM VENEZIANA	1,90 x 2,10	GIRO 2 FOLHAS
J01	JANELA DE ALUMÍNIO ANODIZADO	4,00 x 0,90	MAXIMAR
J02	JANELA DE ALUMÍNIO ANODIZADO	6,60 x 0,90	MAXIMAR
J03	JANELA DE ALUMÍNIO ANODIZADO	12,00 x 0,90	MAXIMAR
J04	JANELA DE ALUMÍNIO ANODIZADO	2,40 x 0,90	MAXIMAR
J05	JANELA DE ALUMÍNIO ANODIZADO	1,60 x 0,90	MAXIMAR
J06	JANELA DE ALUMÍNIO ANODIZADO	7,40 x 0,90	MAXIMAR
J07	JANELA DE ALUMÍNIO ANODIZADO	2,70 x 0,90	MAXIMAR
J08	JANELA DE ALUMÍNIO ANODIZADO	4,80 x 0,90	MAXIMAR
J09	JANELA DE ALUMÍNIO ANODIZADO	8,40 x 0,90	MAXIMAR
J10	JANELA DE ALUMÍNIO ANODIZADO	2,20 x 0,90	MAXIMAR
J11	JANELA DE ALUMÍNIO ANODIZADO	0,80 x 0,90	MAXIMAR
J12	JANELA DE ALUMÍNIO ANODIZADO	3,20 x 0,90	MAXIMAR
J13	JANELA DE ALUMÍNIO ANODIZADO	5,40 x 0,90	MAXIMAR
J14	JANELA DE ALUMÍNIO ANODIZADO	2,80 x 0,90	MAXIMAR
J15	JANELA DE ALUMÍNIO ANODIZADO	51,95 x 0,90	MAXIMAR

ESPECIFICAÇÃO BÁSICA DE ACABAMENTOS

A - PISO
1. MANTA VINÍLICA
2. PORCELANATO
3. CERÂMICA

B - PAREDE
1. TINTA ESMALTE SEMI BRILHO BASE ÁGUA
2. TINTA EPÓXI SOBRE MASSA ACRÍLICA
3. CERÂMICA DO PISO AO TETO/FORRO
4. ARGAMASSA BARITADA PARA R-X
5. BLINDAGEM PARA TOMOGRAFIA

C - TETO
1. FORRO DE GESSO ACARTONADO COM TINTA LÁTEX PVA
2. FORRO DE GESSO ACARTONADO COM TINTA ACRÍLICA SEMI BRILHO
3. FORRO DE GESSO REMOVÍVEL COM TINTA LÁTEX PVA
4. LAJE COM MASSA CORRIDA E TINTA LÁTEX PVA

LEGENDA GERAL

- ALARME DE EMERGÊNCIA - PMR
- rg RÉGUA DE GASES
- BATE MACAS / CORRIMÃO

LEGENDA FLUXOS

- PACIENTES / ACOMPANHANTES - EXTERNO
- PACIENTES - INTERNO
- PACIENTES - URGÊNCIA / EMERGÊNCIA
- EQUIPE MÉDICA
- FUNCIONÁRIOS
- INSUMOS / MATERIAIS / MEDICAMENTOS
- MAT. CONTAMINADOS / RESÍDUOS SÓLIDOS
- CADÁVER

NOTAS:

1. MEDIDAS EM METROS, EXCETO INDICAÇÃO CONTRÁRIA. .
2. VERIFICAR COTAS E MEDIDAS NO LOCAL
3. AS ESPECIFICAÇÕES TÉCNICAS, DESCRIÇÃO DE MATERIAIS E DETALHES SE ENCONTRAM NAS FOLHAS DE DETALHAMENTO.
4. O MEMORIAL DESCRITIVO É PARTE INTEGRANTE DO PROJETO E DEVERÁ ESTAR A DISPOSIÇÃO JUNTAMENTE AO PROJETO DURANTE A EXECUÇÃO DA OBRA.

RGSE
Rua José Buono, 302 - Sala 01 - Jaçanã, São Paulo - SP.
CNPJ 17.871.137/0001-14 CREA 200.05.39
Fone: 11 2362-8120 david.viana@damaviengenharia.com.br

Município de Carapicuíba
Secretaria de Desenvolvimento Urbano
Setor de Projetos

Projeto: UPA PRAÇA CAIPO

Disciplina: ARQUITETURA

Etapa: PROJETO EXECUTIVO

Nome do Arquivo: ARQ_UPA_PRACA CAIPO_01_PL_R01.dwg

Endereço: ESTRADA DR. MIGUEL VIEIRA FERREIRA S/N

Responsáveis Técnicos

ENGº CIVIL KENHITI SICITO
Responsável Técnico pelo Projeto Executivo
RGSE PROJETOS E ENGENHARIA LTDA.
CREA SP. 0600.428.215

Título: **PLANTA BAIXA**

Folha: 02 | 03

ART

Revisão: REV-01

Data: JAN/22

Escala: 1:100