




FOLHA 2  
FOLHA 1

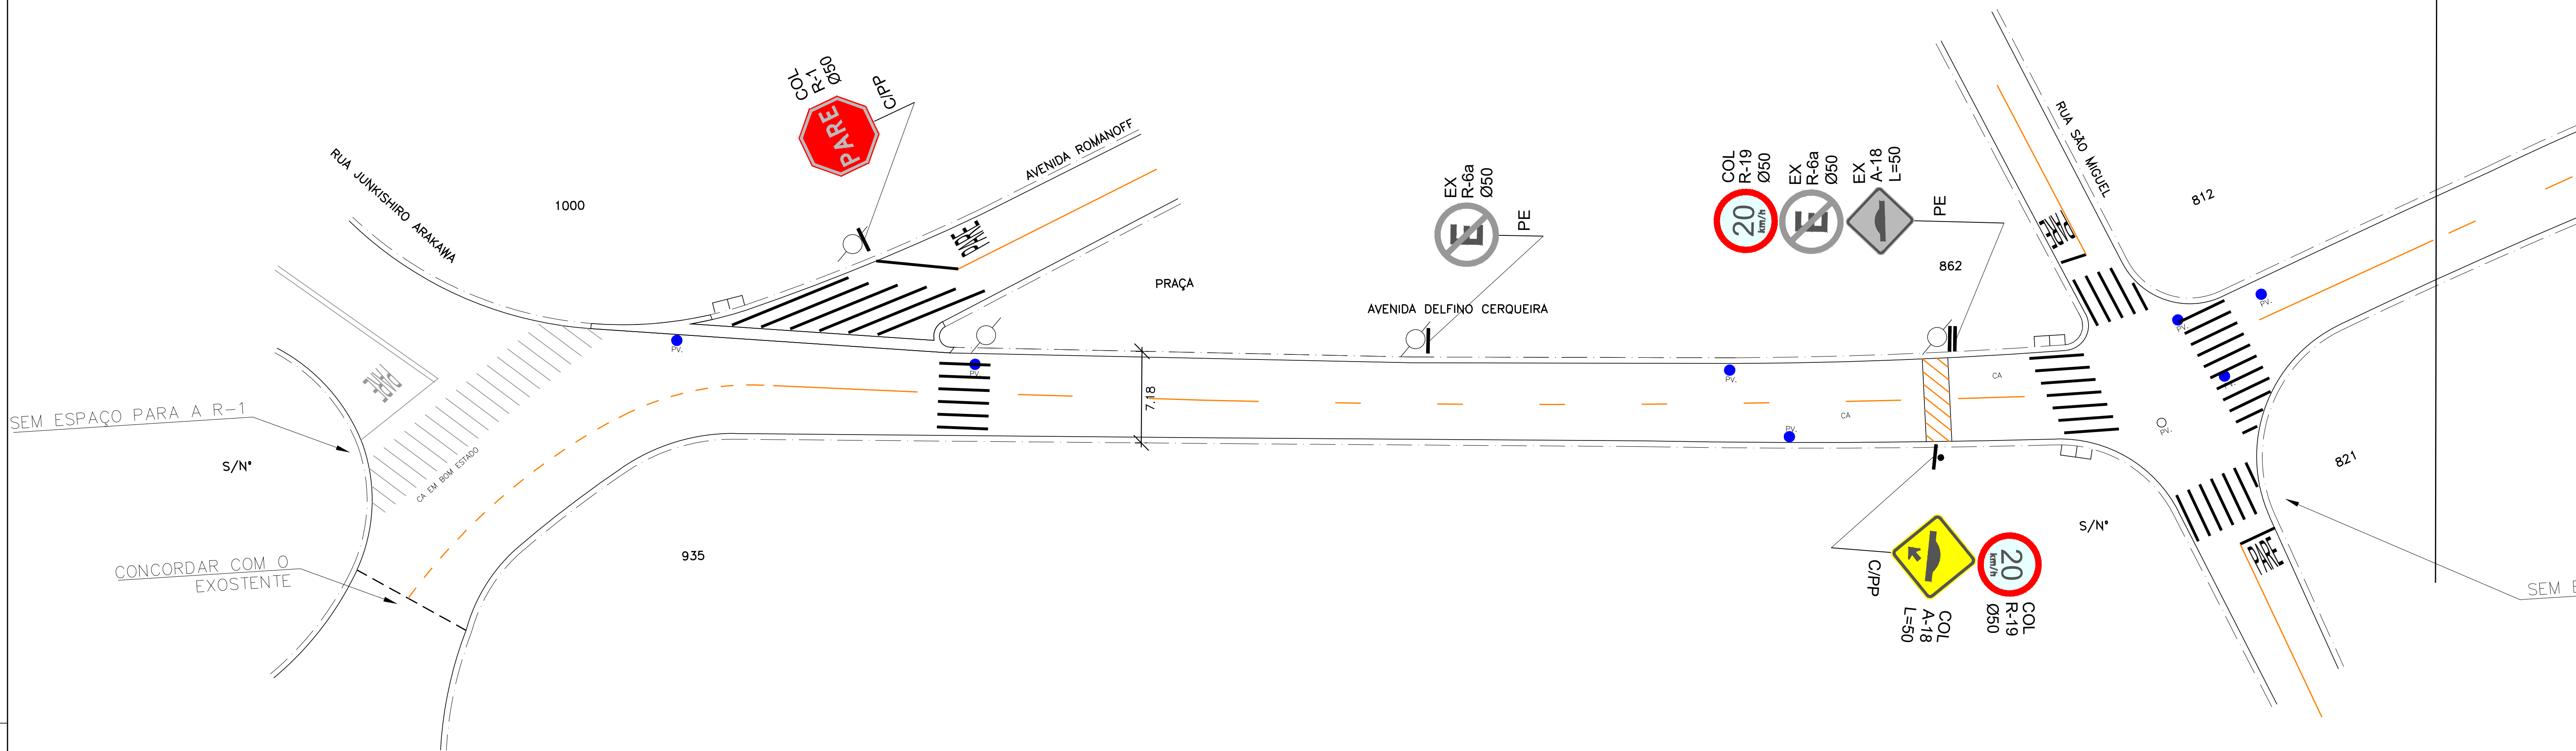







LEGENDA PARE  
BRANCA h=2,40m

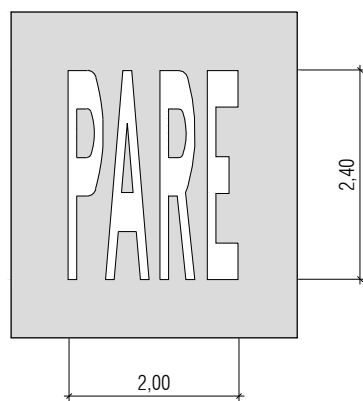

DETALHE s/esc  
CRUZAMENTO TIPO

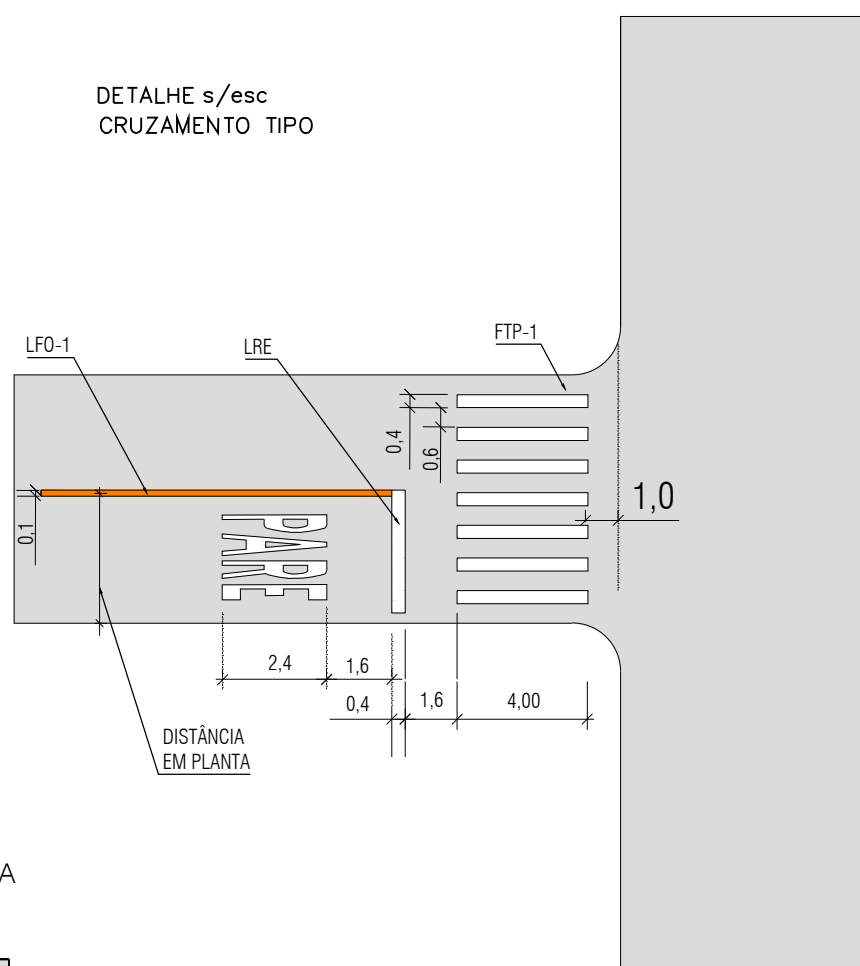

DETALHE s/esc  
LOMBADA

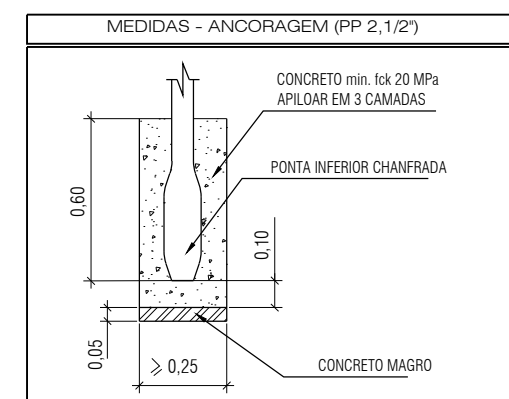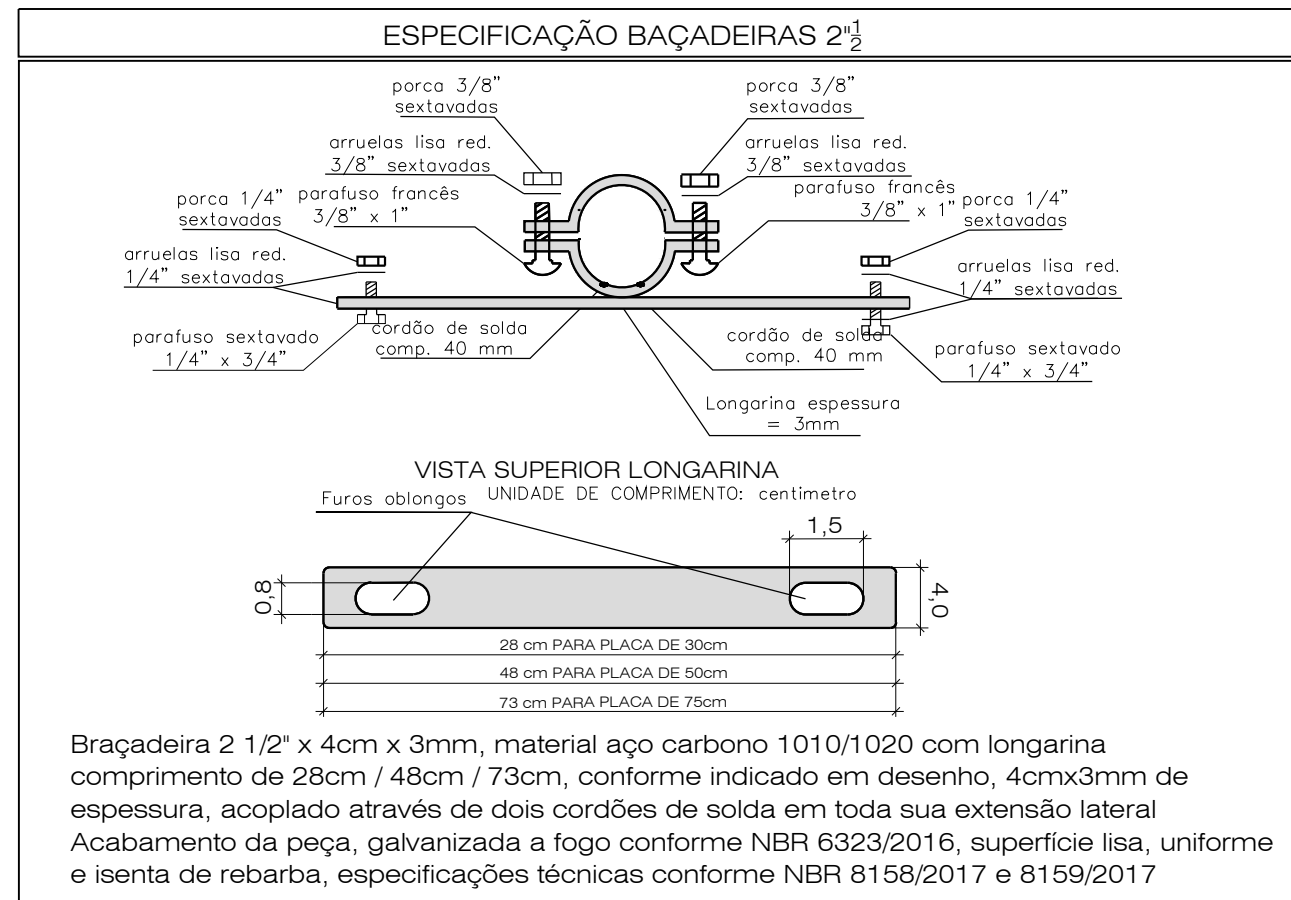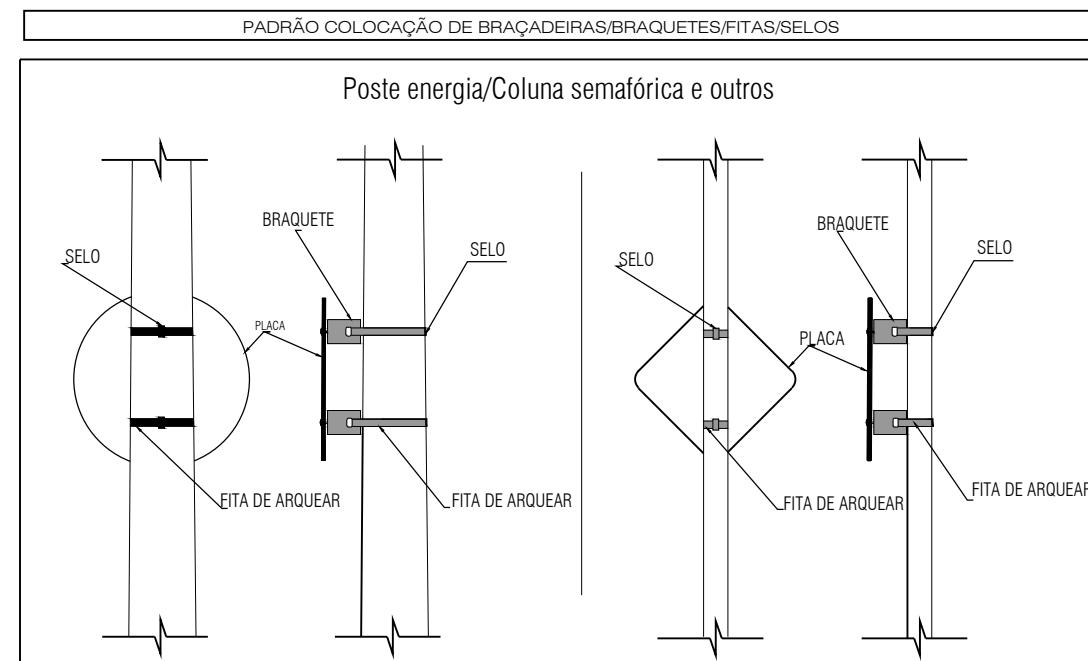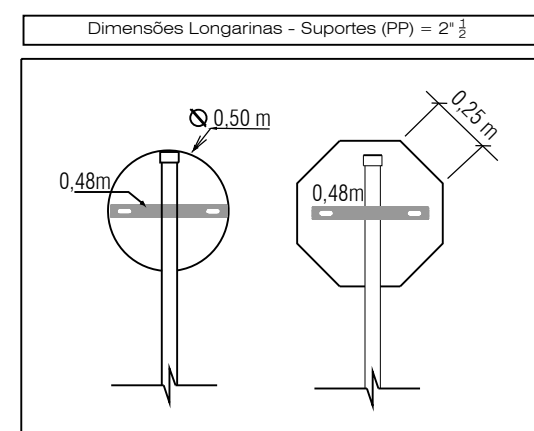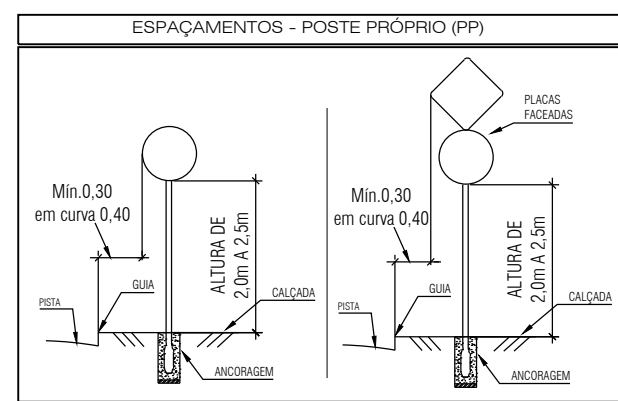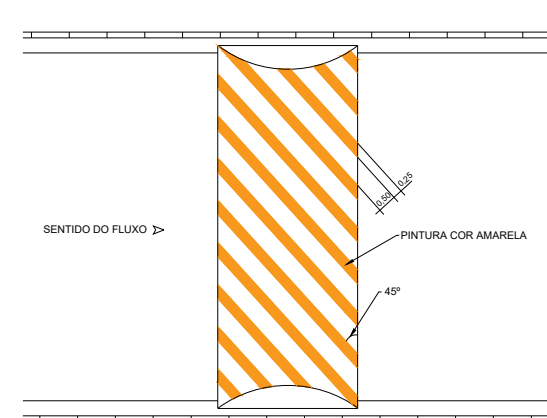

## PREFEITURA DO MUNICÍPIO DE CARAPICUÍBA

ASSUNTO: PLANTA DE RECUPERAÇÃO DE PAVIMENTO, PARA ATENDIMENTO DA SECRETARIA DE DESENVOLVIMENTO URBANO

TÍTULO: PROJETO DE SINALIZAÇÃO - PLANTA E DETALHES

LOCAL: AVENIDA DELFINO CERQUEIRA

BAIRRO: CENTRO

TRECHO: RUA JUNKISHIRO ARAKAWA ATÉ AVENIDA EUGÊNIA

AUTOR:



R00-2125-SIN-001-PTA  
REV. 00

RESP. TÉCNICO:	FAUSTO BATISTA	CREA:	0682525642	ART:	28027230220536884
Nº PROCESSO:	29200/21	ESCALA:	1: 250	DATA:	08/04/2022
Nº CONTRATO:	81/21	ARQUIVO DIGITAL:	R00-2125-SIN-001-PTA.dwg	FOLHA:	1/6
PROJETISTA:	DANILO SOARES				08/04/2022
DESENHISTA:	DANILO SOARES				08/04/2022
VERIFICAÇÃO:	SANDRA MAYUMI MISHIMA				08/04/2022
APROVAÇÃO:	FAUSTO BATISTA				08/04/2022
RESP. TÉCNICO:	FAUSTO BATISTA				08/04/2022

ESTE DESENHO É PROPRIEDADE DA PREFEITURA DO MUNICÍPIO DE CARAPICUÍBA E SEU CONTEÚDO NÃO PODE SER REPRODUZIDO SEM A AUTORIZAÇÃO POR ESCRITO DA PREFEITURA DO MUNICÍPIO DE CARAPICUÍBA. A RESPONSABILIDADE SOBRE O MESMO É DA PROJETISTA DE SUA RESPONSABILIDADE SOBRE O MESMO.