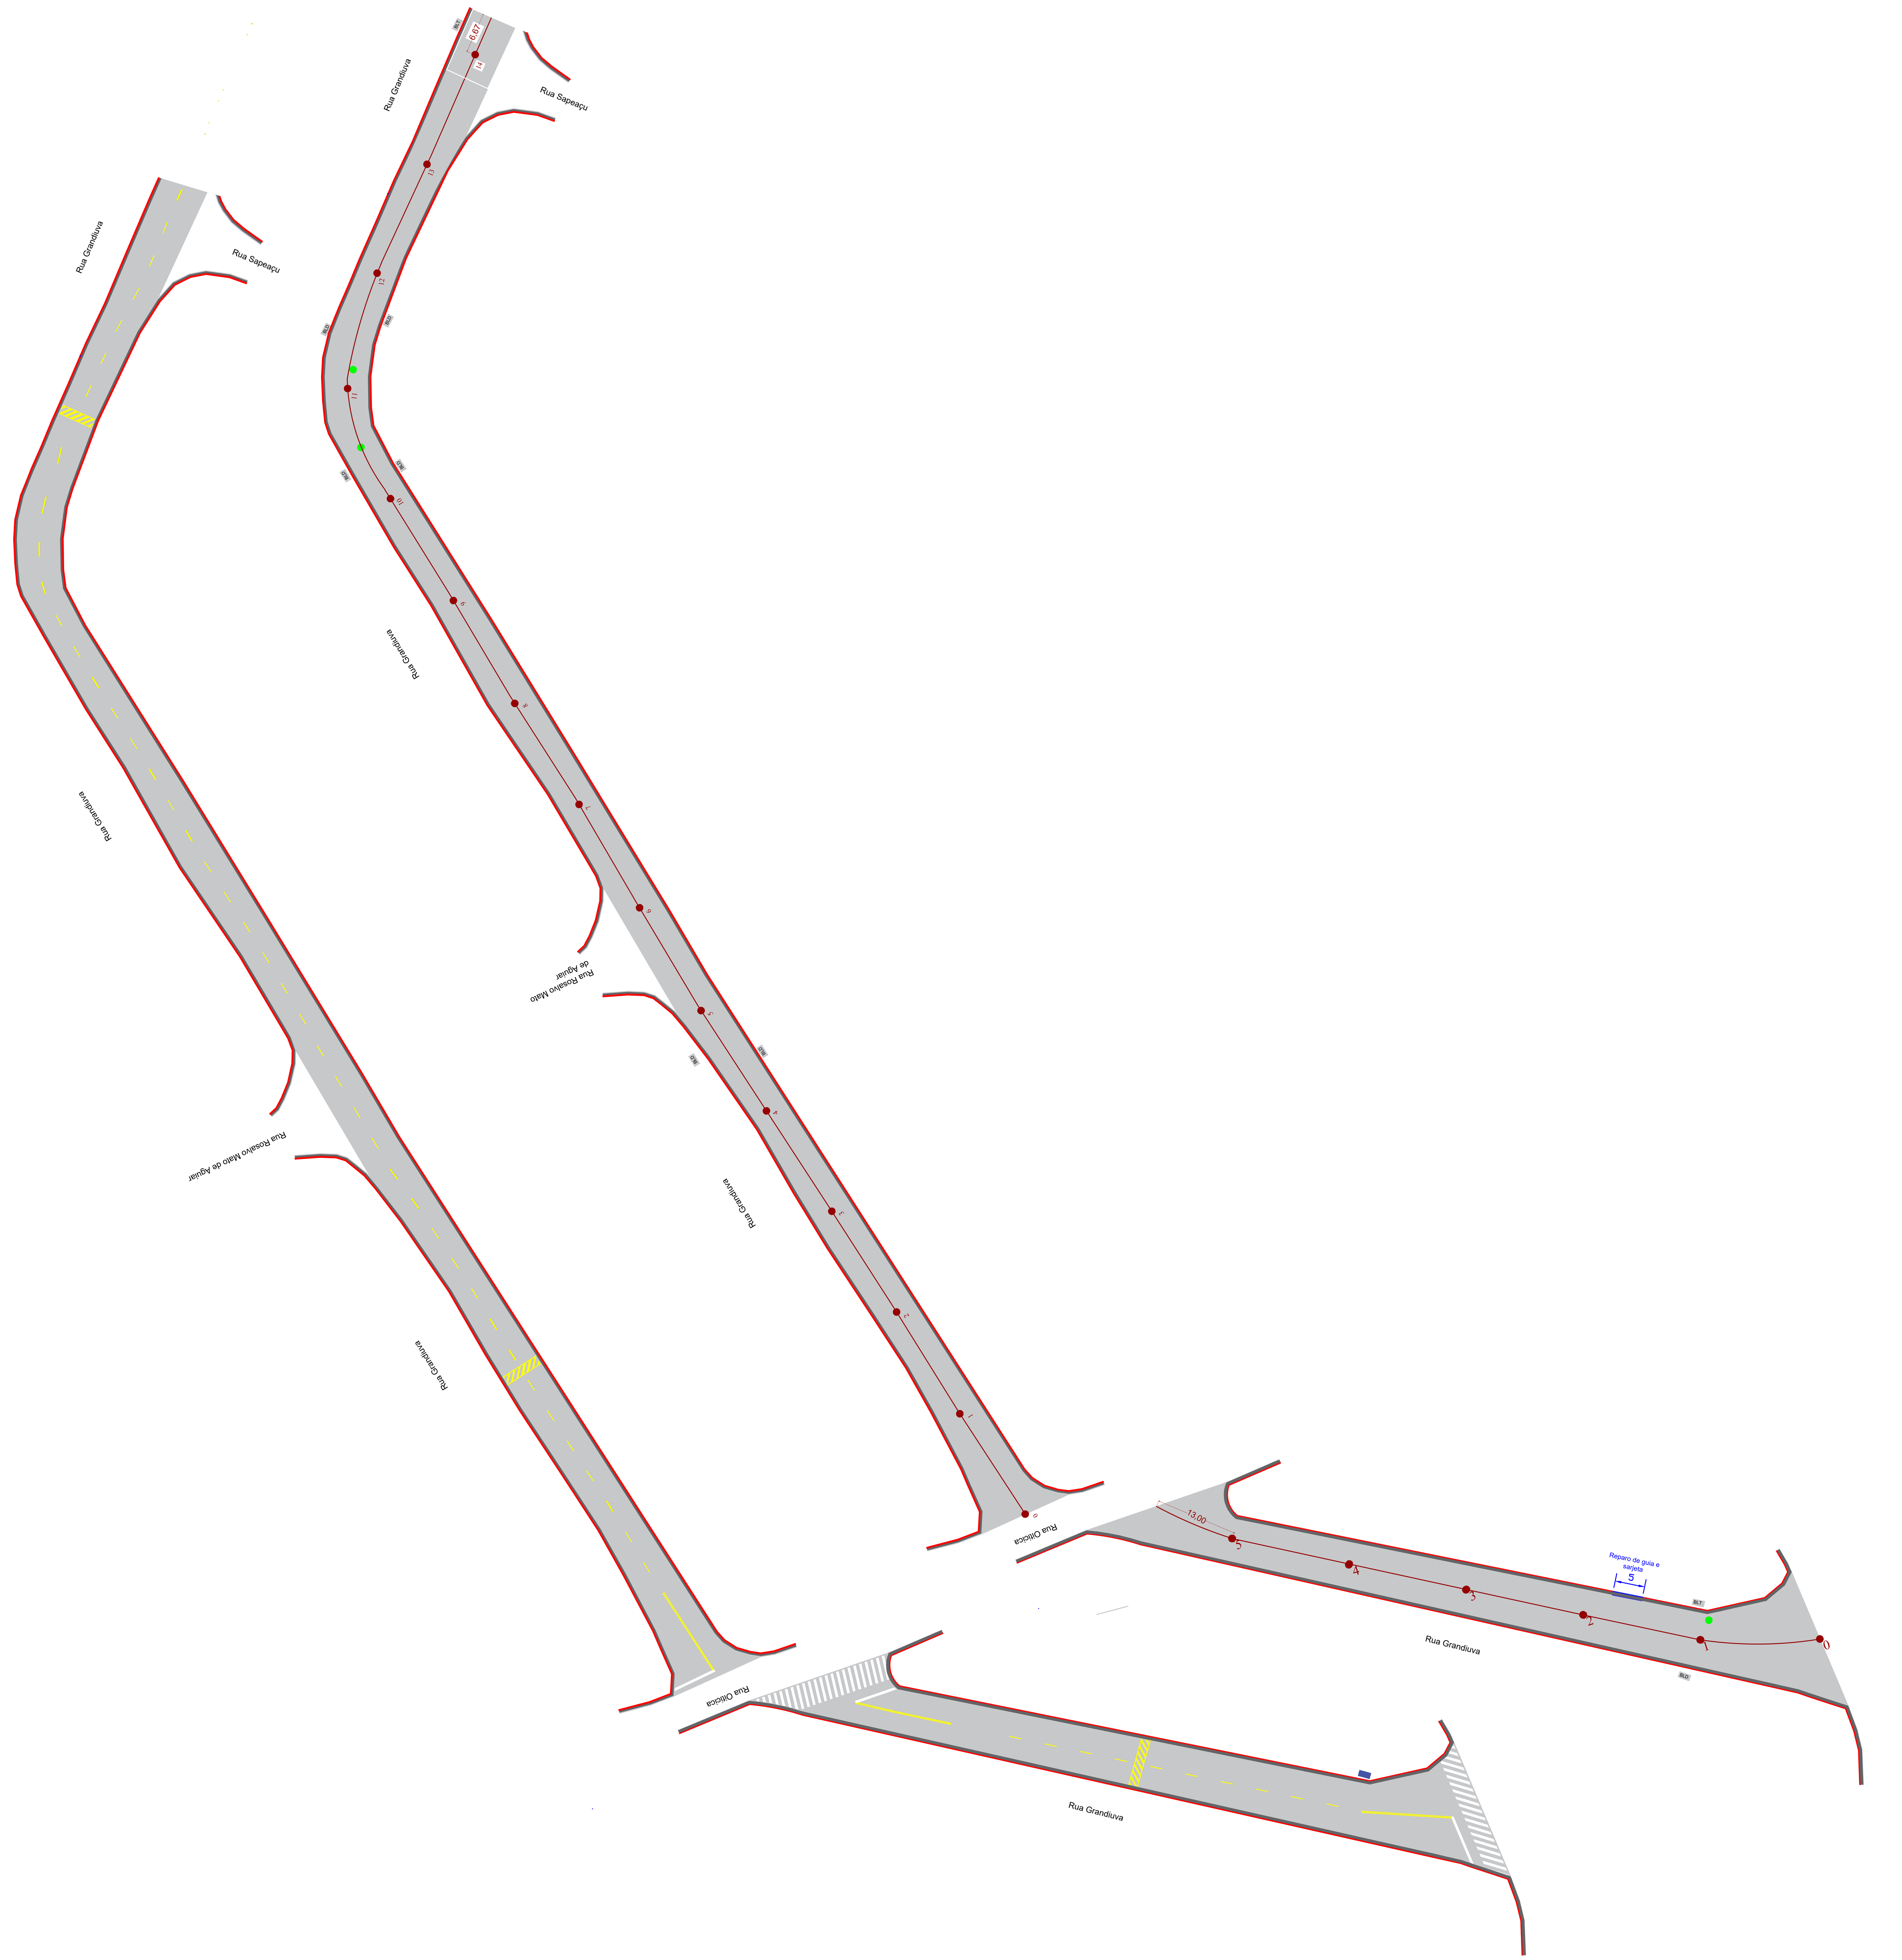

NOTAS:

AS ESTACAS ESTÃO EM UM ESPAÇAMENTO DE 20 METROS

LEGENDA E CONVENÇÕES:

- REPARAR
- GUIA
- PV
- SARJETA E SARJETÃO
- BLD BOCA DE LOBO DUPLA
- A RECAPEAR
- PLACA DE IDENTIFICAÇÃO EM TUBO DE AÇO GALVANIZADO
- PLACA DE IDENTIFICAÇÃO
- LOMBADA

Informações de Recuperação de Pavimento
Extensão: 85,00 m
Largura média: 7,26 m
Área Média: 315,96 m²

Informações Recapeamento
Local: Rua Grandiuva
Extensão: 399,67 m
Largura média: 9,67 m
Área de Recapeamento: 1984,14 m²
Levantamento de PV: 5 un
Reparo de Guia: 5,00 un
Reparo de Sarjeta: 5,00 m

- REPARAR
- GUIA
- LEVANTAMENTO DE PV
- SARJETA E SARJETÃO

Informações de sinalização
Área de Faixa de Pedestre: 72,06 m²
Área de Faixa seccionada: 336 m
Área de Faixa continua: 90 m
Placa de Identificação: 1 unidade
Pintura de lombada: 4,05 m²

- PLACA DE IDENTIFICAÇÃO DA RU
- LOMBADA

REVISÃO	DATA	NATUREZA	EXEC.	VERIF.	APROV.

PREFEITURA DO MUNICÍPIO DE CARAPICUÍBA

ASSUNTO: PLANTA DE RECAPEAMENTO E SINALIZAÇÃO

TÍTULO: PROJETO DE RECAPEAMENTO ASFÁLTICO E SINALIZAÇÃO VIÁRIA

LOCAL: R.GRANDIUVA

BAIRRO: VILA DIRCE

AUTOR:

REV. 00

RESP. TÉCNICO: FERNANDO FERREIRA LIMA CREA: 5070695464-SP

N° PROCESSO: ESCALA: 1:500 DATA: FEVEREIRO DE 2024 FOLHA: 2/2

DESENHISTA: CAROLINE O S SILVA FEVEREIRO DE 2024

ESTE DESENHO É PROPRIEDADE DA PREFEITURA DO MUNICÍPIO DE CARAPICUÍBA E SEU CONTEÚDO NÃO PODE SER COPIADO OU REVELADO A TERCEIROS. A VERIFICAÇÃO E APROVAÇÃO DESTE DOCUMENTO NÃO EXIME A PROJETISTA DE SUA RESPONSABILIDADE SOBRE O MESMO.