

RECAPEAMENTO

QUANTIDADES

S E R V I Ç O S	DIMENSÕES REDUZIDAS	QUANTIDADES	UNID.
EXTENSÃO		167,22	m
Comprimento Médio		6,36	m
Área total		1.063,52	m²
CBUQ – CONCRETO BETUMINOSO USINADO A QUENTE	(1.063,52x0,05)	53,18	m³
IMPRIMAÇÃO BETUMINOSA LIGANTE – RR 2C		1.063,52	m²
FRESAGEM 5cm		1.063,52	m²
LEVANTAMENTO DE TAMPA DE PV		02	un.

RESUMO: SINALIZAÇÃO VERTICAL				
CODIGO	QUANTIDADE			
	COL	RET	SUBST	TOTAL
A-32b	04	–	–	04
R-19	01	–	–	01
R-1	02	–	–	02
IDENTIF.	02	–	–	02
TOTAL	09	–	–	09

RESUMO: SINALIZAÇÃO HORIZONTAL		
MATERIAL	COR	QUANTIDADE (m²)
HOT SPRAY	AMARELA	53,52X0,10
	BRANCA	–
	VERMELHA	–
ACRÍLICO	AMARELO	–
	BRANCA	38,18

LEGENDA – PROJETO DE RECAPEAMENTO

0 1 2



ÁREA DE RECAPEAMENTO




LEVANTAMENTO DE TAMPA DE PV



DEMOLIÇÃO E EXECUÇÃO DE SARIJETAS



DEMOLIÇÃO DE SARIJETÃO

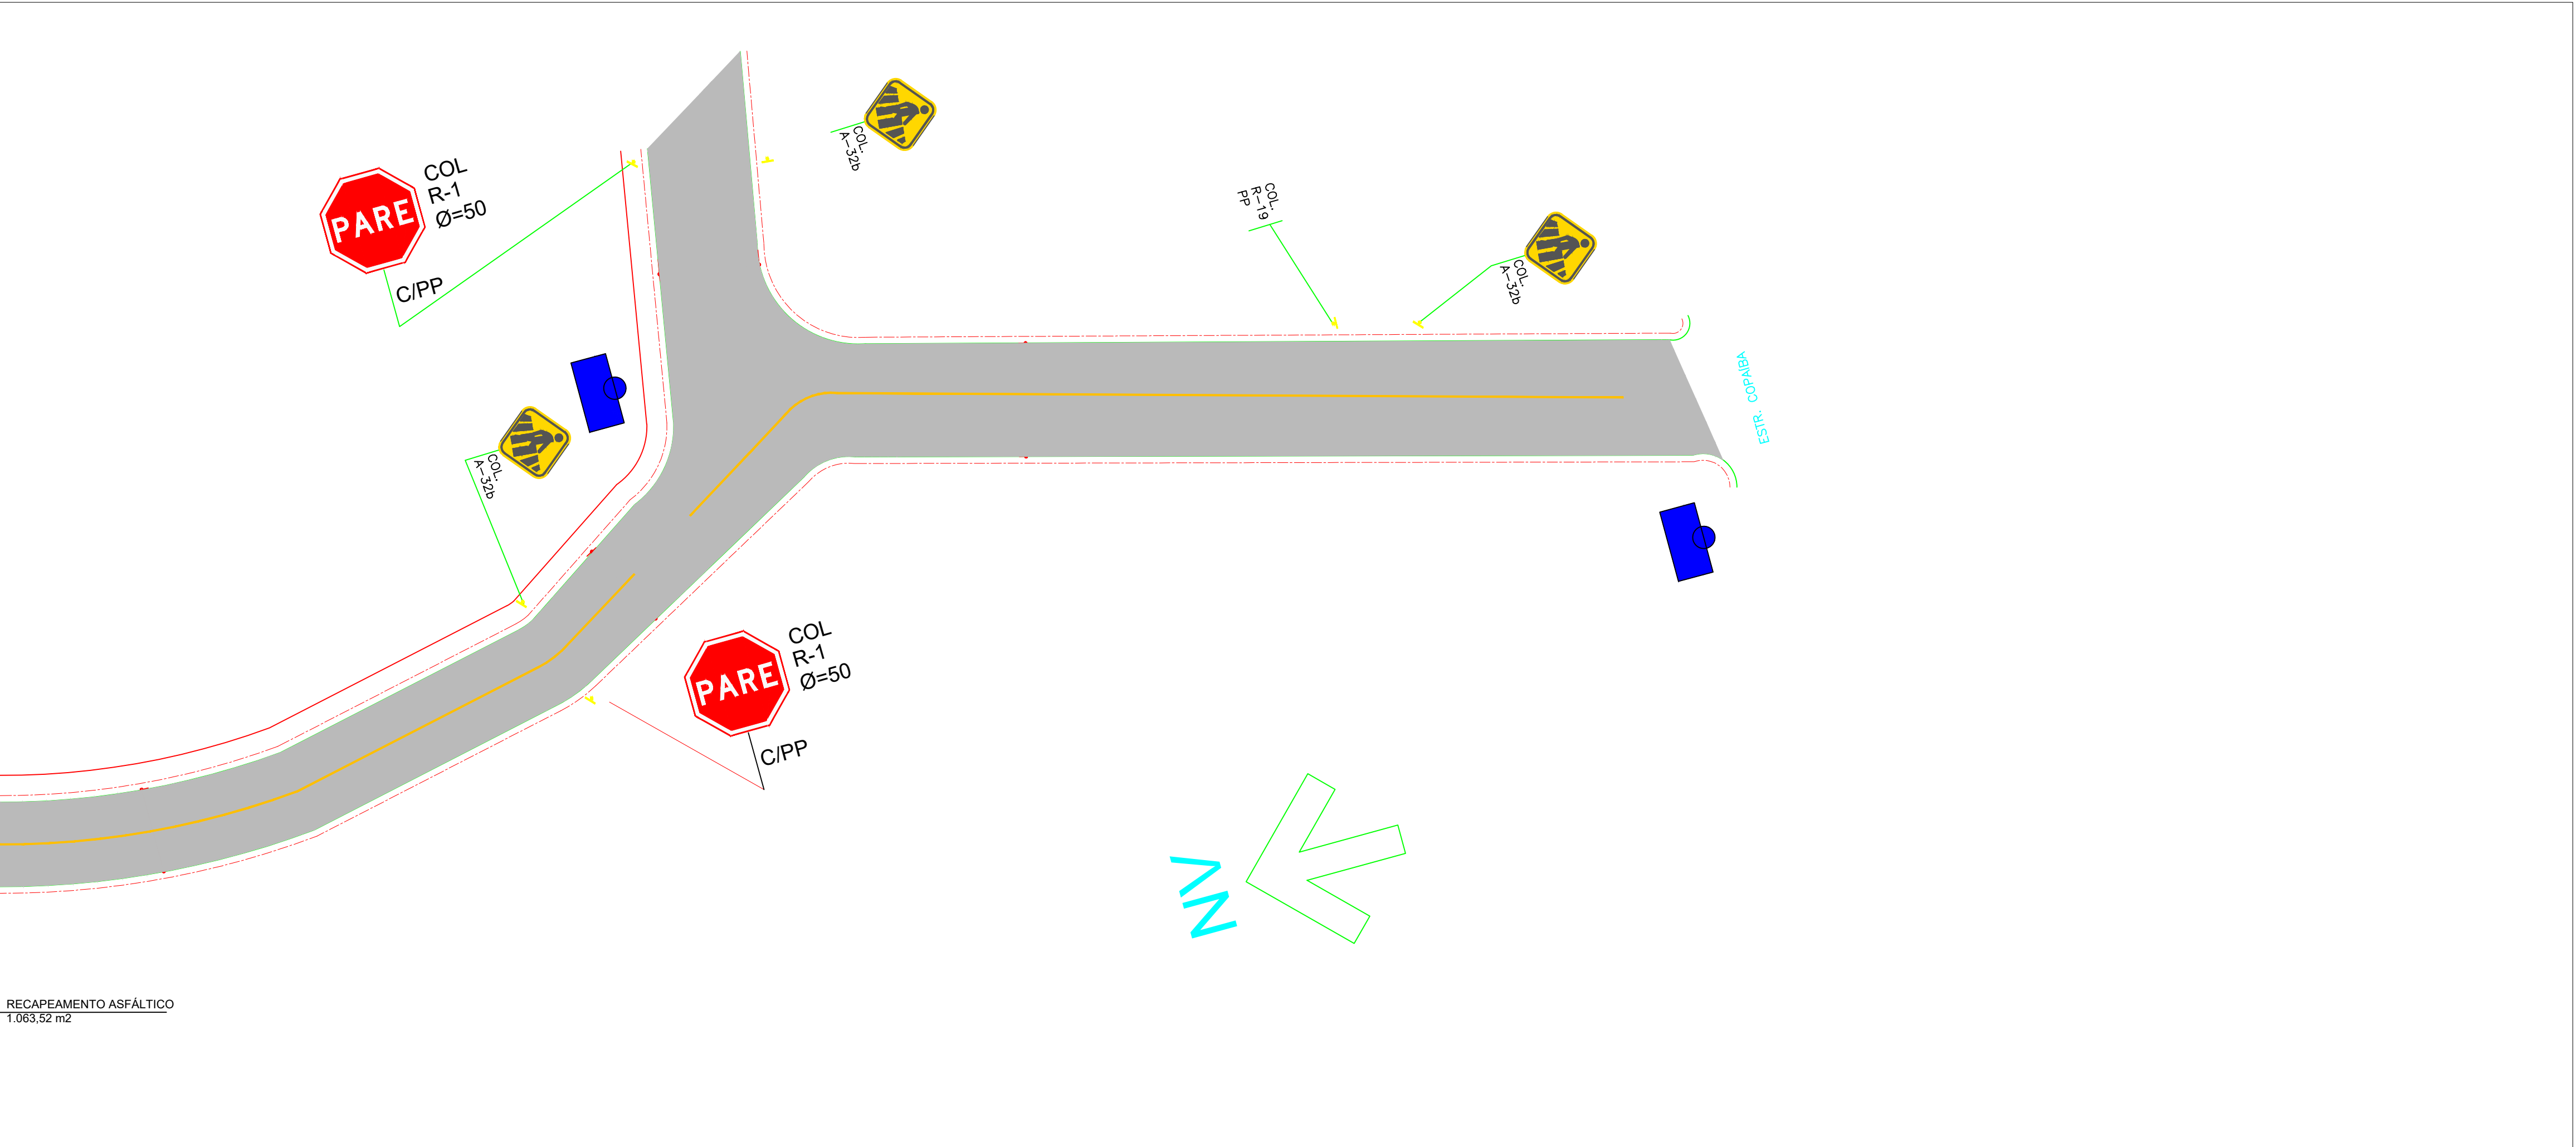

PREFEITURA DO MUNICÍPIO DE CARAPICUÍBA

ASSUNTO: PLANTA DE RECUPERAÇÃO DE PAVIMENTO, PARA ATENDIMENTO DA SECRETARIA DE DESENVOLVIMENTO URBANO

TÍTULO: PROJETO DE RECAPEAMENTO ASFÁLTICO E SINALIZAÇÃO VIÁRIA – PLANTA E DETALHES

LOCAL: RUA CAMPANHA

BAIRRO: JARDIM CECÍLIA CRISTINA

TRECHO: ENTRE AV. PRES TANCREDO DE ALMEIDA NEVES E ESTR. COPAIBA

AUTOR:



R00-2125-PAV-110-002-PTA
REV. 00

RESP. TÉCNICO:	FAUSTO BATISTA	CREA:	0682525642	ART:	28027230221250638
Nº PROCESSO:	29200/21	ESCALA:	1: 250	DATA:	26/07/2023
Nº CONTRATO:	81/21	ARQUIVO DIGITAL:	R00-2125-PAV-110-001-PTA.dwg	FOLHA:	2/3
PROJETISTA:	JÉSSICA SCHMEING				26/07/2023
DESENHISTA:	JÉSSICA SCHMEING				26/07/2023
VERIFICAÇÃO:	SANDRA MAYUMI MISHIMA				26/07/2023
APROVAÇÃO:	FAUSTO BATISTA				26/07/2023
RESP. TÉCNICO:	FAUSTO BATISTA				26/07/2023

ESTE DESENHO É PROPRIEDADE DA PREFEITURA DO MUNICÍPIO DE CARAPICUÍBA E SEU CONTEÚDO NÃO DEVE SER REPRODUZIDO SEM A PERMISSÃO DA PREFEITURA DO MUNICÍPIO DE CARAPICUÍBA. O PROJETO É DE SUAS RESPONSABILIDADE SOBRE O MESMO.