



SERVIÇOS		DIMENSÕES REDUZIDAS	QUANTIDADES	UNID.
EXTENSÃO			269,70	m
Largura Média			6,27	m
Área total			1.691,02	m2
CBUA – CONCRETO BETUMINOSO USINADO A QUENTE		(1.691,02x0,05)	84,55	m3
IMPRIMAÇÃO BETUMINOSA LIGANTE – RR 2C			1.691,02	m2
FRESAGEM 5cm			1.691,02	m2
DEMOLIÇÃO E EXECUÇÃO DE SARJETÃO			–	unid.

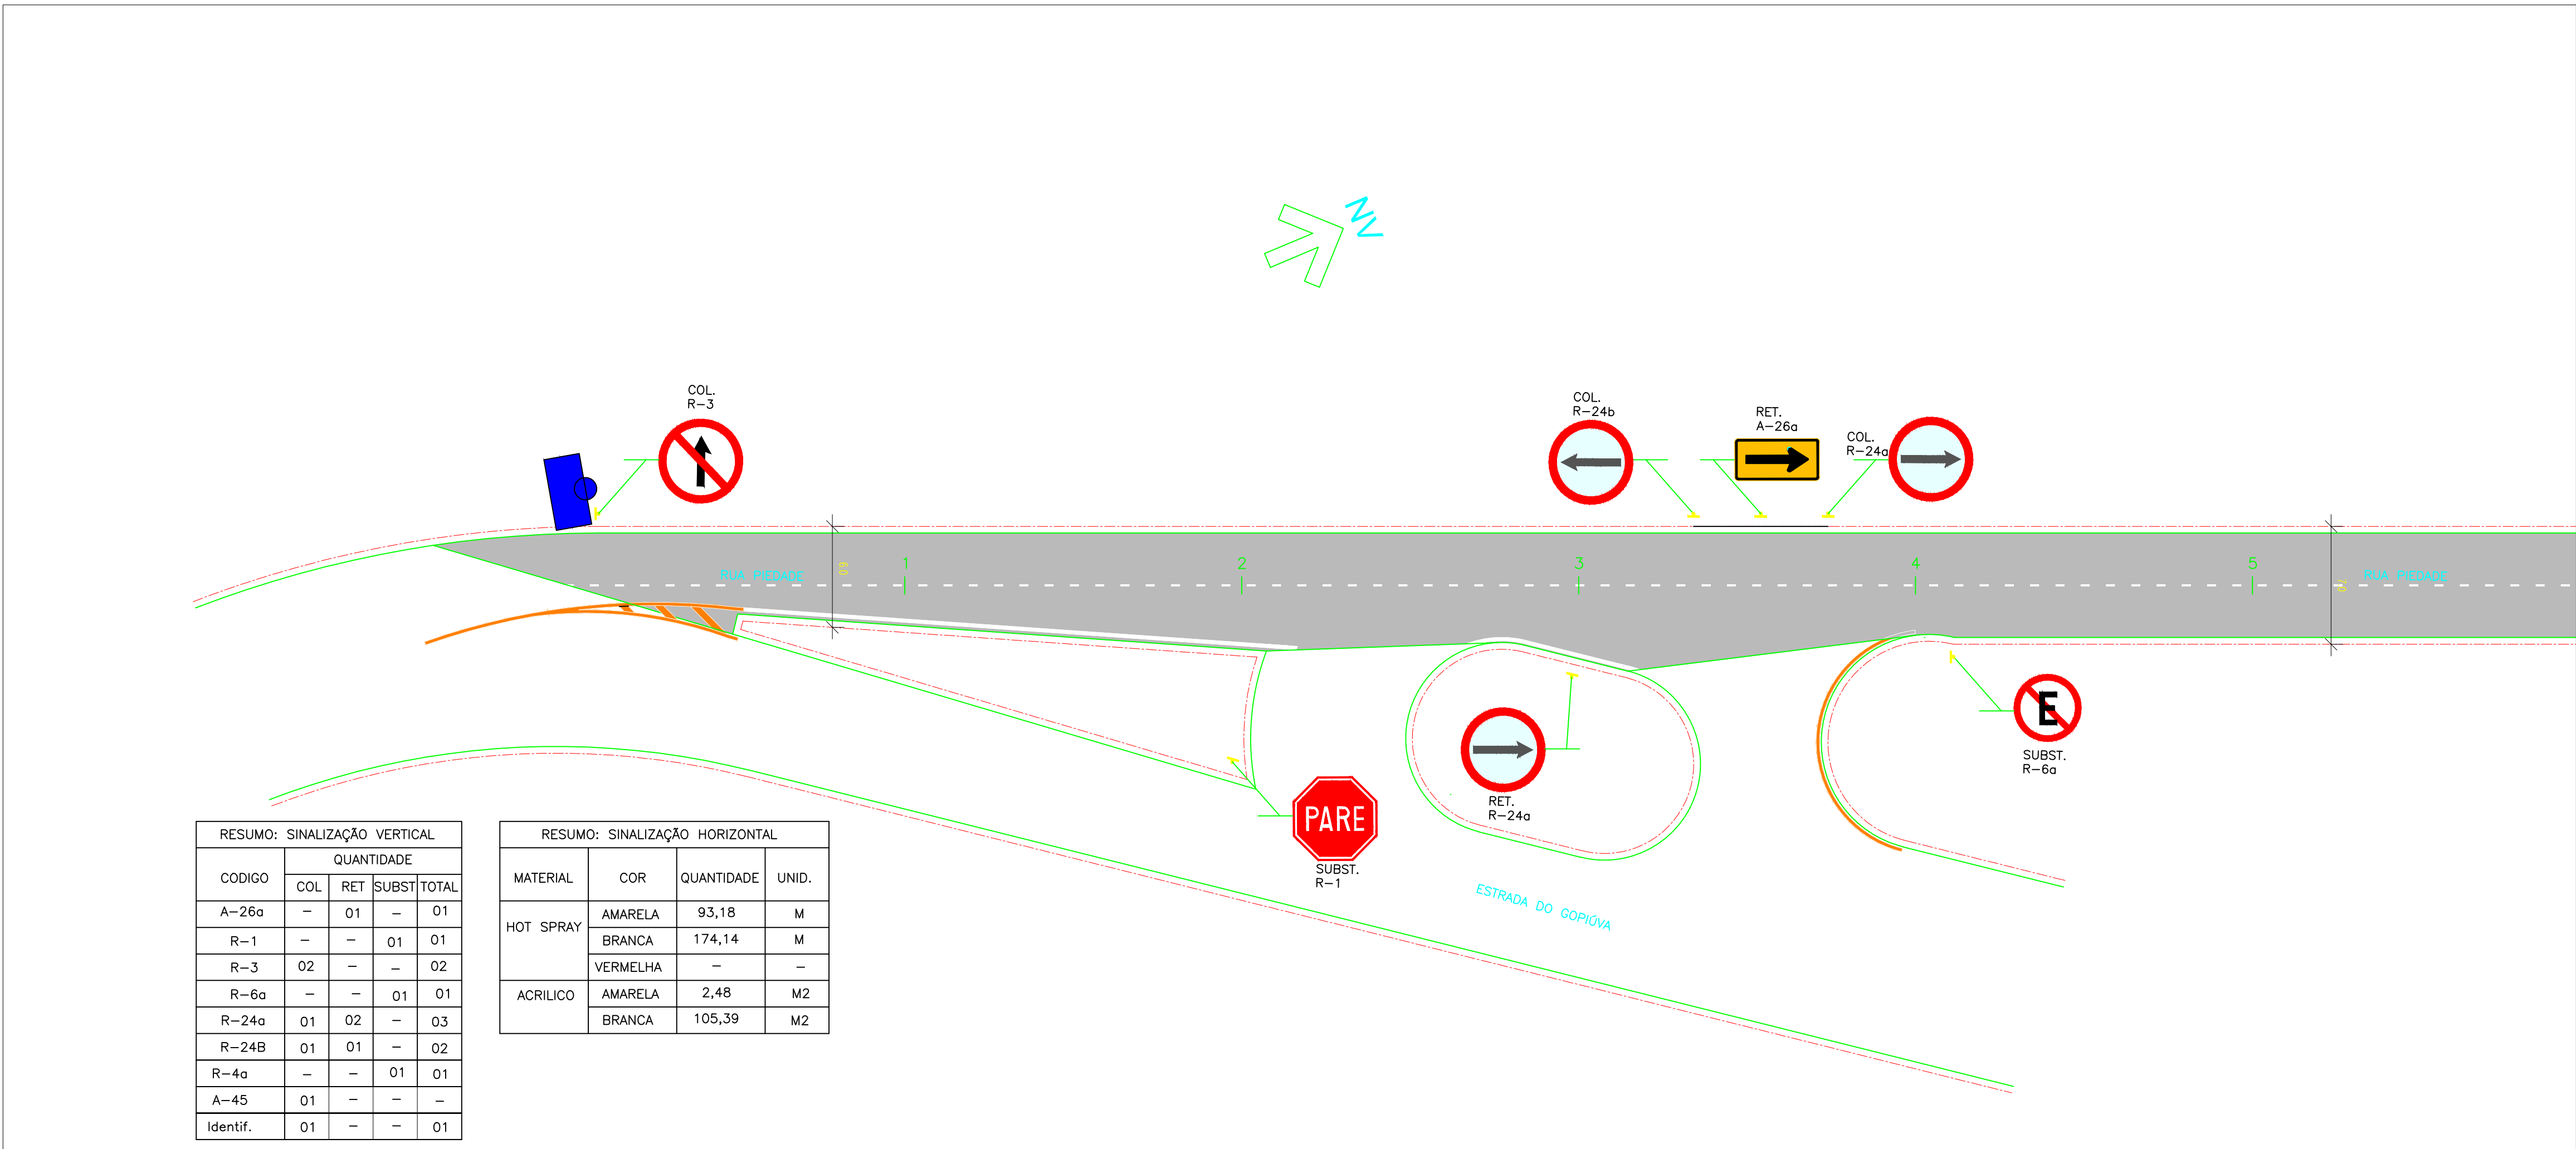

RESUMO: SINALIZAÇÃO VERTICAL				
CODIGO	QUANTIDADE			
	COL	RET	SUBST	TOTAL
A-26a	–	01	–	01
R-1	–	–	01	01
R-3	02	–	–	02
R-6a	–	–	01	01
R-24a	01	02	–	03
R-24B	01	01	–	02
R-4a	–	–	01	01
A-45	01	–	–	–
Identif.	01	–	–	01

RESUMO: SINALIZAÇÃO HORIZONTAL				
MATERIAL	COR	QUANTIDADE	UNID.	
HOT SPRAY	AMARELA	93,18	M	
	BRANCA	174,14	M	
	VERMELHA	–	–	
ACRILICO	AMARELA	2,48	M2	
	BRANCA	105,39	M2	

LEGENDA – PROJETO DE RECAPEAMENTO

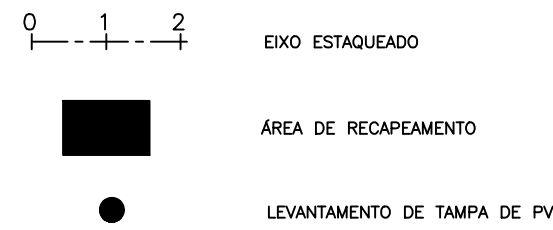

00	JUNH/2023	EMIÇÃO INICIAL	JÉSSICA	SANDRA	FAUSTO
REVISÃO	DATA	NATUREZA	EXEC.	VERIF.	APROV.

PREFEITURA DO MUNICÍPIO DE CARAPICUÍBA

ASSUNTO: PLANTA DE RECUPERAÇÃO DE PAVIMENTO, PARA ATENDIMENTO DA SECRETARIA DE DESENVOLVIMENTO URBANO

TÍTULO: PROJETO DE RECAPEAMENTO ASFÁLTICO E SINALIZAÇÃO VIÁRIA – PLANTA E DETALHES

LOCAL: RUA PIEDADE

BAIRRO: JARDIM SANTA BRIGIDA

TRECHO: ENTRE A ESTRADA GOPELVA E RUA PITANGUEIRAS

AUTOR:		R00-2125-PAV-107-001-PTA
		REV. 00

RESP. TÉCNICO: FAUSTO BATISTA	CREA: 0682525642	ART: 28027230221250638
Nº PROCESSO: 29200/21	ESCALA: 1: 250	DATA: 31/07/2023
Nº CONTRATO: 81/21	ARQUIVO DIGITAL: R00-2125-PAV-107-001-PTA.dwg	FOLHA: 1/3
PROJETISTA: JÉSSICA SCHMEING	31/07/2023	
DESENHISTA: JÉSSICA SCHMEING	31/07/2023	
VERIFICAÇÃO: SANDRA MAYUMI MISHIMA	31/07/2023	
APROVAÇÃO: FAUSTO BATISTA	31/07/2023	
RESP. TÉCNICO: FAUSTO BATISTA	31/07/2023	

ESTE DESENHO É PROPRIEDADE DA PREFEITURA DO MUNICÍPIO DE CARAPICUÍBA E SEU CONTEÚDO NÃO DEVE SER REPRODUZIDO SEM A AUTORIZAÇÃO DA PREFEITURA DO MUNICÍPIO DE CARAPICUÍBA. A PREFEITURA DO MUNICÍPIO DE CARAPICUÍBA NÃO SE RESPONSABILIZA POR ERROS DE CÁLCULO OU DE INFORMAÇÃO.