


ARTICULAÇÃO:

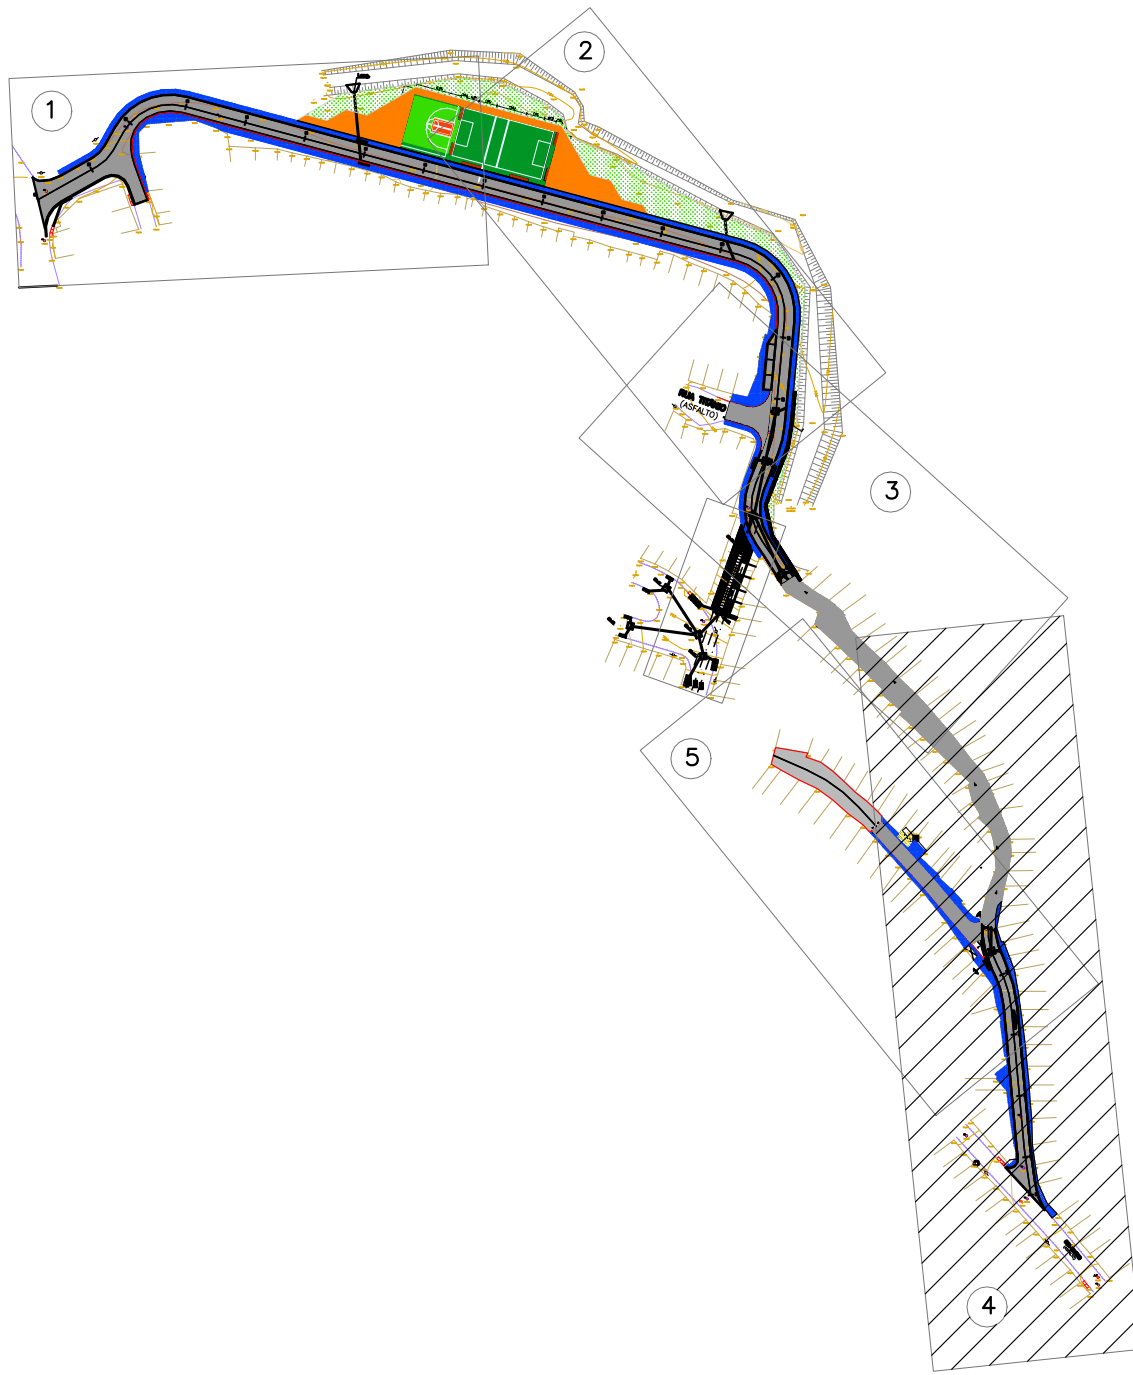

LEGENDA:

- 0 1 2
- EIXO ESTAAQUEADO
- ABERTURA DE CAIXA/ CBUQ
- CALÇADÃO EM CONCRETO
- PASSEIO EM CONCRETO
- GUIA E SARJETA

## PREFEITURA DO MUNICÍPIO DE CARAPICUÍBA

ASSUNTO: PLANTA DE RECUPERAÇÃO DE PAVIMENTO, PARA ATENDIMENTO DA SECRETARIA DE DESENVOLVIMENTO URBANO

TÍTULO: PROJETO DE PAVIMENTAÇÃO - PLANTA E PERFIL

LOCAL: AVENIDA 22 DE JUNHO

BAIRRO: VILA DIRCE

TRECHO: ENTRE A RUA FIORAVAN PERINE E A RUA SALOPOLIS


AUTOR:



R00-2125-PAV-24-005-011-PTA

REV. 00

RESP. TÉCNICO:	FAUSTO BATISTA	CREA:	0682525642	ART:	28027230221250638
Nº PROCESSO:	29200/21	ESCALA:	1: 250	DATA:	06/10/2023
Nº CONTRATO:	81/21	ARQUIVO DIGITAL:	R00-2125-PAV-24-001-VAR.dwg	FOLHA:	5/11
PROJETISTA:	SUELLEN SOARES LEITE				06/10/2023
DESENHISTA:	SUELLEN SOARES LEITE				06/10/2023
VERIFICAÇÃO:	SANDRA MAYUMI MISHIMA				06/10/2023
APROVAÇÃO:	FAUSTO BATISTA				06/10/2023
RESP. TÉCNICO:	FAUSTO BATISTA				06/10/2023

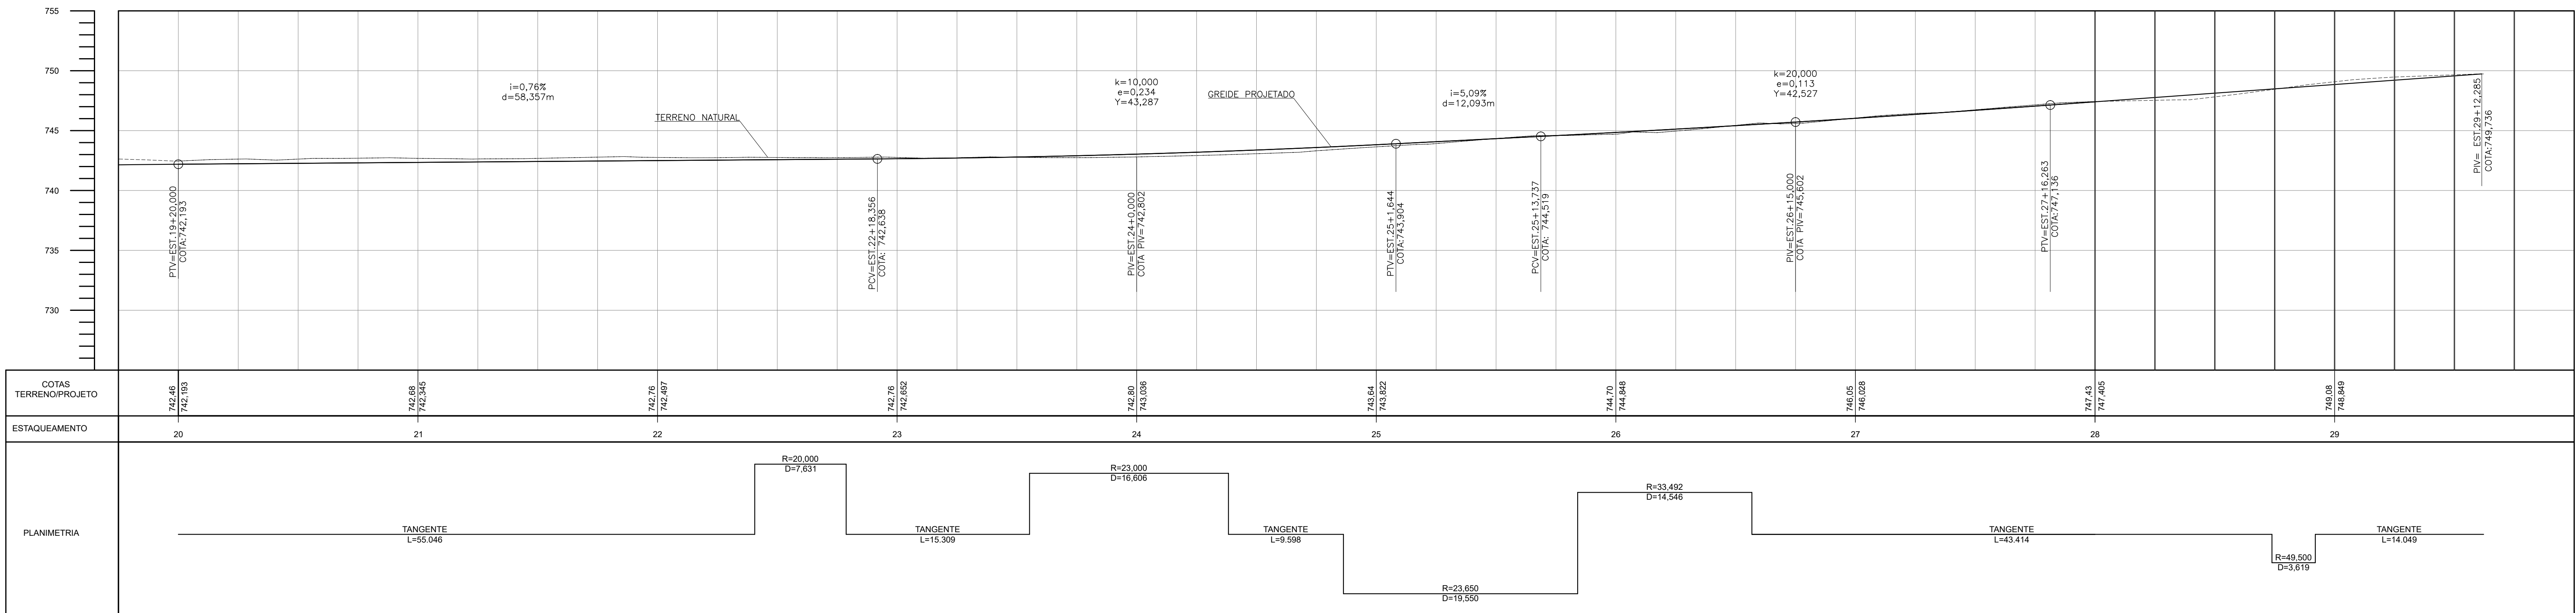

Este documento é propriedade da Prefeitura do Município de Carapicuíba e não pode ser reproduzido ou utilizado sem a autorização expressa da Prefeitura do Município de Carapicuíba. A responsabilidade sobre o mesmo é da Prefeitura do Município de Carapicuíba.