

LEGENDA:

- 0 1 2
- EIXO ESTAAQUEADO
  - ABERTURA DE CAIXA/ CBUQ
  - CALÇADÃO EM CONCRETO
  - PASSEIO EM CONCRETO
  - GUIA E SARJETA

00	OUT/2023	EMISSION INICIAL	SUELLEN	SANDRA	FAUSTO
REVISÃO	DATA	NATUREZA	EXEC.	VERIF.	APROV.

PREFEITURA DO MUNICÍPIO DE CARAPICUÍBA

ASSUNTO: PLANTA DE RECUPERAÇÃO DE PAVIMENTO, PARA ATENDIMENTO DA SECRETARIA DE DESENVOLVIMENTO URBANO

TÍTULO: PROJETO DE PAVIMENTAÇÃO - PLANTA E PERFIL

LOCAL: AVENIDA 22 DE JUNHO

BAIRRO: VILA DIRCE


TRECHO: ENTRE A RUA FIORAVAN PERINE E A RUA SALOPOLIS

AUTOR:



R00-2125-PAV-24-004-011-PTA  
REV. 00

RESP. TÉCNICO:	FAUSTO BATISTA	CREA:	0682525642	ART:	28027230221250638
Nº PROCESSO:	29200/21	ESCALA:	1:250	DATA:	06/10/2023
Nº CONTRATO:	81/21	ARQUIVO DIGITAL:	R00-2125-PAV-24-001-VAR.dwg	FOLHA:	4/11
PROJETISTA:	SUELLEN SOARES LEITE				06/10/2023
DESENHISTA:	SUELLEN SOARES LEITE				06/10/2023
VERIFICAÇÃO:	SANDRA MAYUMI MISHIMA				06/10/2023
APROVAÇÃO:	FAUSTO BATISTA				06/10/2023
RESP. TÉCNICO:	FAUSTO BATISTA				06/10/2023

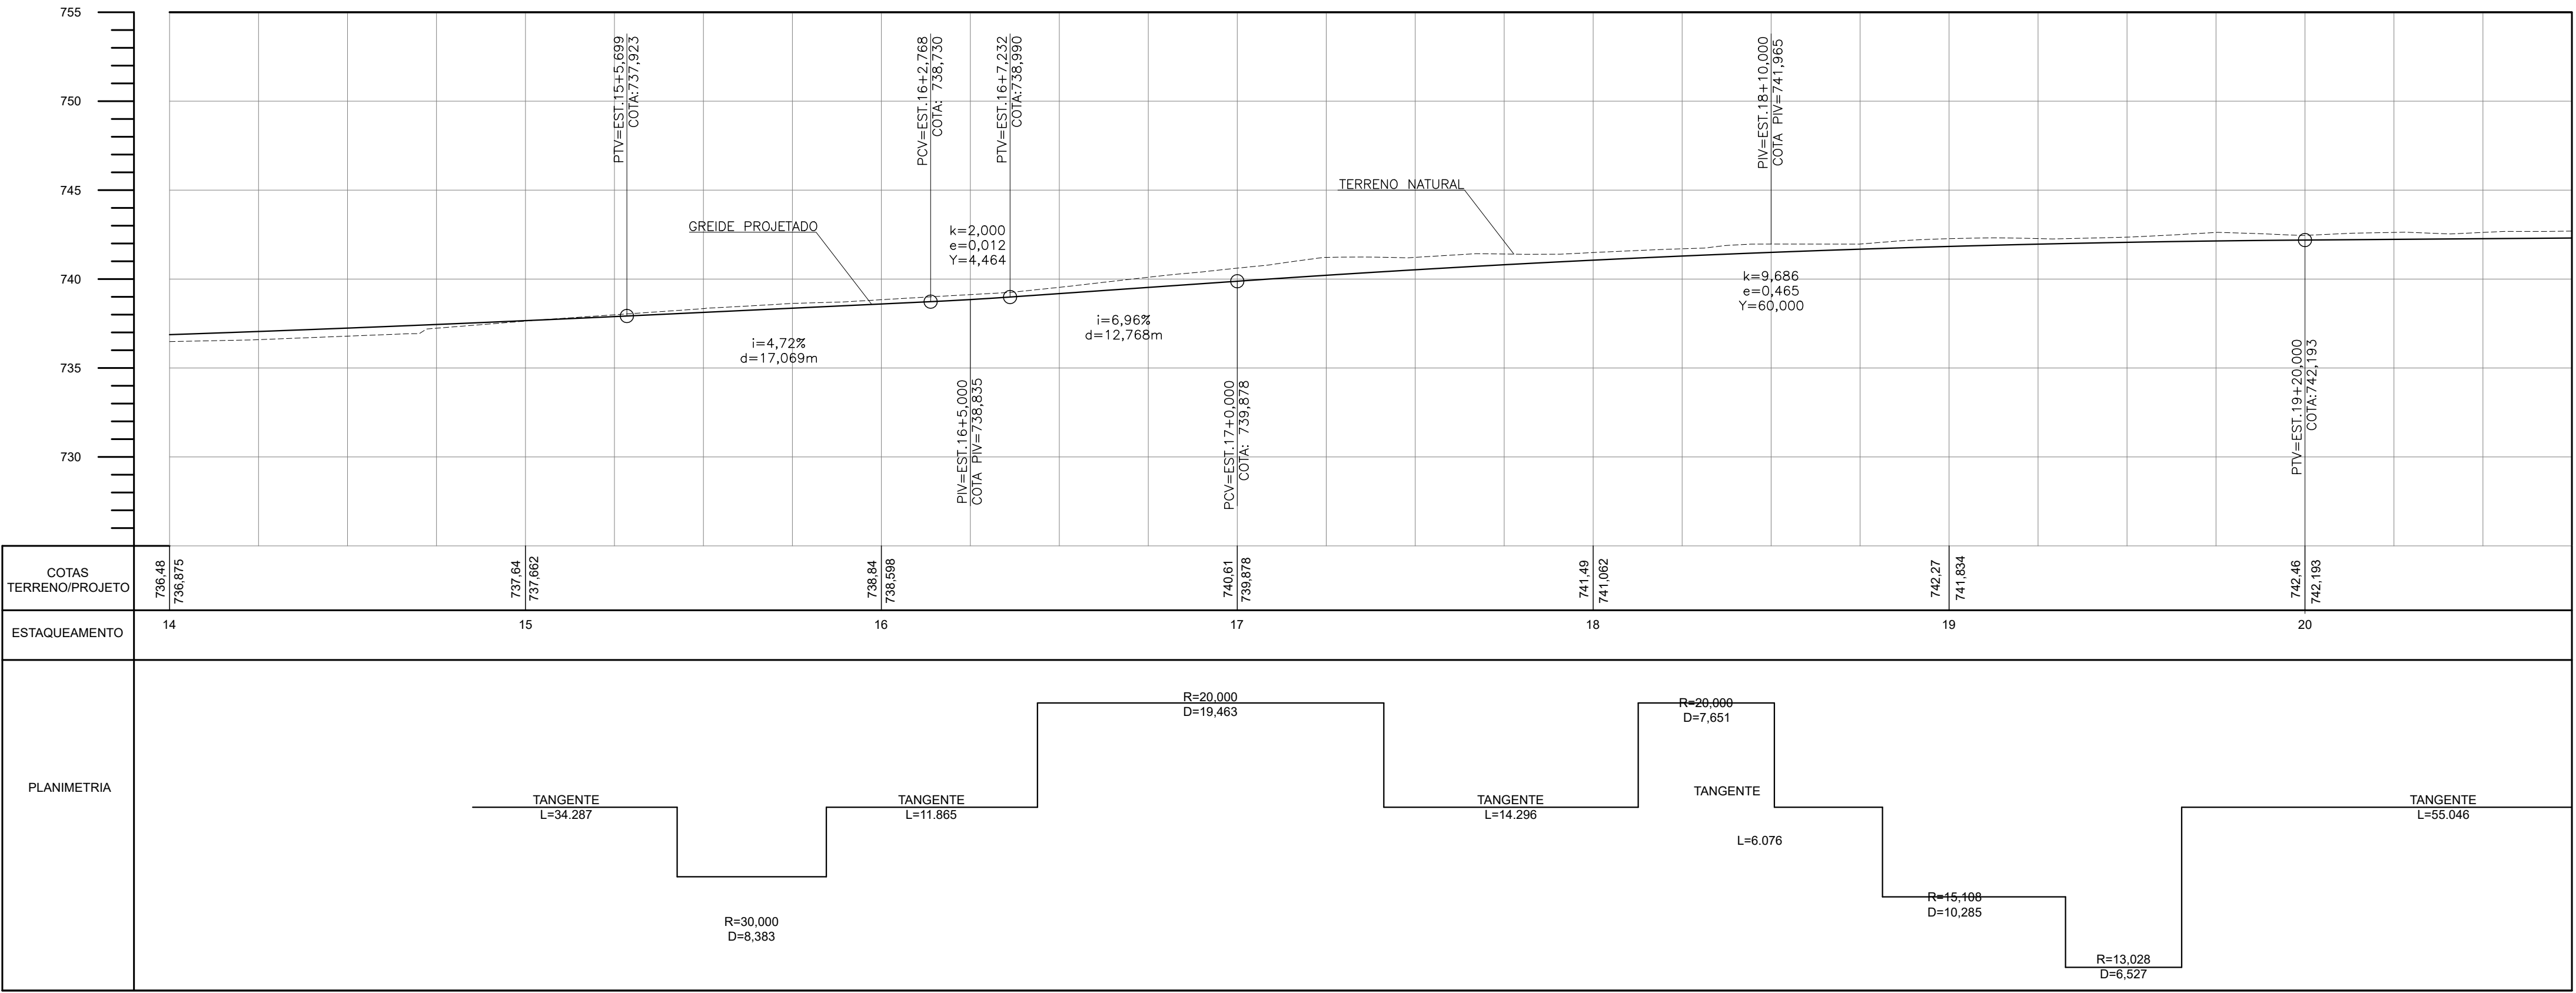

COTAS TERRENO/PROJETO	736.48 736.875	737.64 737.662	738.84 738.698	740.81 739.878	741.49 741.062	742.27 741.834	742.46 742.193
ESTAQUEAMENTO	14	15	16	17	18	19	20
PLANIMETRIA		TANGENTE L=34.287	TANGENTE L=11.865	TANGENTE L=14.296	TANGENTE L=6.076	TANGENTE L=55.046	