


RESUMO: SINALIZAÇÃO VERTICAL				
CODIGO	QUANTIDADE			
	COL	RET	SUBST	TOTAL
R-1	04	-	-	04
-	-	-	-	-
-	-	-	-	-
TOTAL	04	-	-	04
P.LOGRADOURO	04	-	-	04

RESUMO: SINALIZAÇÃO HORIZONTAL		
MATERIAL	COR	QUANTIDADE (m²)
HOT SPRAY	AMARELA	-
	BRANCA	-
	VERMELHA	-
EXTRUDADO	AMARELA	-
	BRANCA	48,11

QUANTIDADES – RECAPEAMENTO

S E R V I Ç O S	DIMENSÕES REDUZIDAS	QUANTIDADES	UNID.
EXTENSÃO		320,00	m
CBUQ – CONCRETO BETUMINOSO USINADO A QUENTE	(1920,00x0,05)	96,00	m3
IMPRIMAÇÃO BETUMINOSA LIGANTE – RR 2C		1920,00	m2
FRESAGEM 5cm		1920,00	m2
LEVANTAMENTO DE TAMPA DE PV		-	unid.

LEGENDA – PROJETO DE RECAPEAMENTO

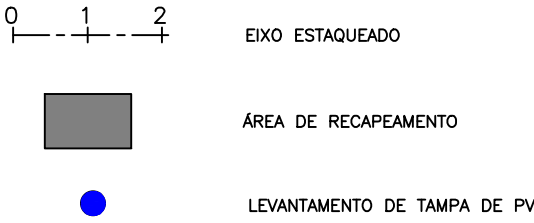

00	JUNH/2023	EMIÇÃO INICIAL	JÉSSICA	SANDRA	FAUSTO
REVISÃO	DATA	NATUREZA	EXEC.	VERIF.	APROV.

PREFEITURA DO MUNICÍPIO DE CARAPICUÍBA

ASSUNTO: PLANTA DE RECUPERAÇÃO DE PAVIMENTO, PARA ATENDIMENTO DA SECRETARIA DE DESENVOLVIMENTO URBANO


TITULO: PROJETO DE RECAPEAMENTO ASFÁLTICO E SINALIZAÇÃO VIÁRIA – PLANTA E DETALHES

LOCAL: RUA EDEIA
BAIRRO: VILA DIVA
TRECHO: ENTRE R. OURO PRETO E R. MAGÉ

AUTOR:

R00-2125-PAV-98-001-PTA
REV. 00

RESP. TÉCNICO:	FAUSTO BATISTA	CREA:	0682525642	ART:	28027230221250638
Nº PROCESSO:	29200/21	ESCALA:	1:250	DATA:	28/07/2023
Nº CONTRATO:	81/21	ARQUIVO DIGITAL:	R00-2125-PAV-98-001-PTA.dwg	FOLHA:	1/4
PROJETISTA:	JÉSSICA SCHMEING				28/07/2023
DESENHISTA:	JÉSSICA SCHMEING				28/07/2023
VERIFICAÇÃO:	SANDRA MAYUMI MISHIMA				28/07/2023
APROVAÇÃO:	FAUSTO BATISTA				28/07/2023
RESP. TÉCNICO:	FAUSTO BATISTA				28/07/2023

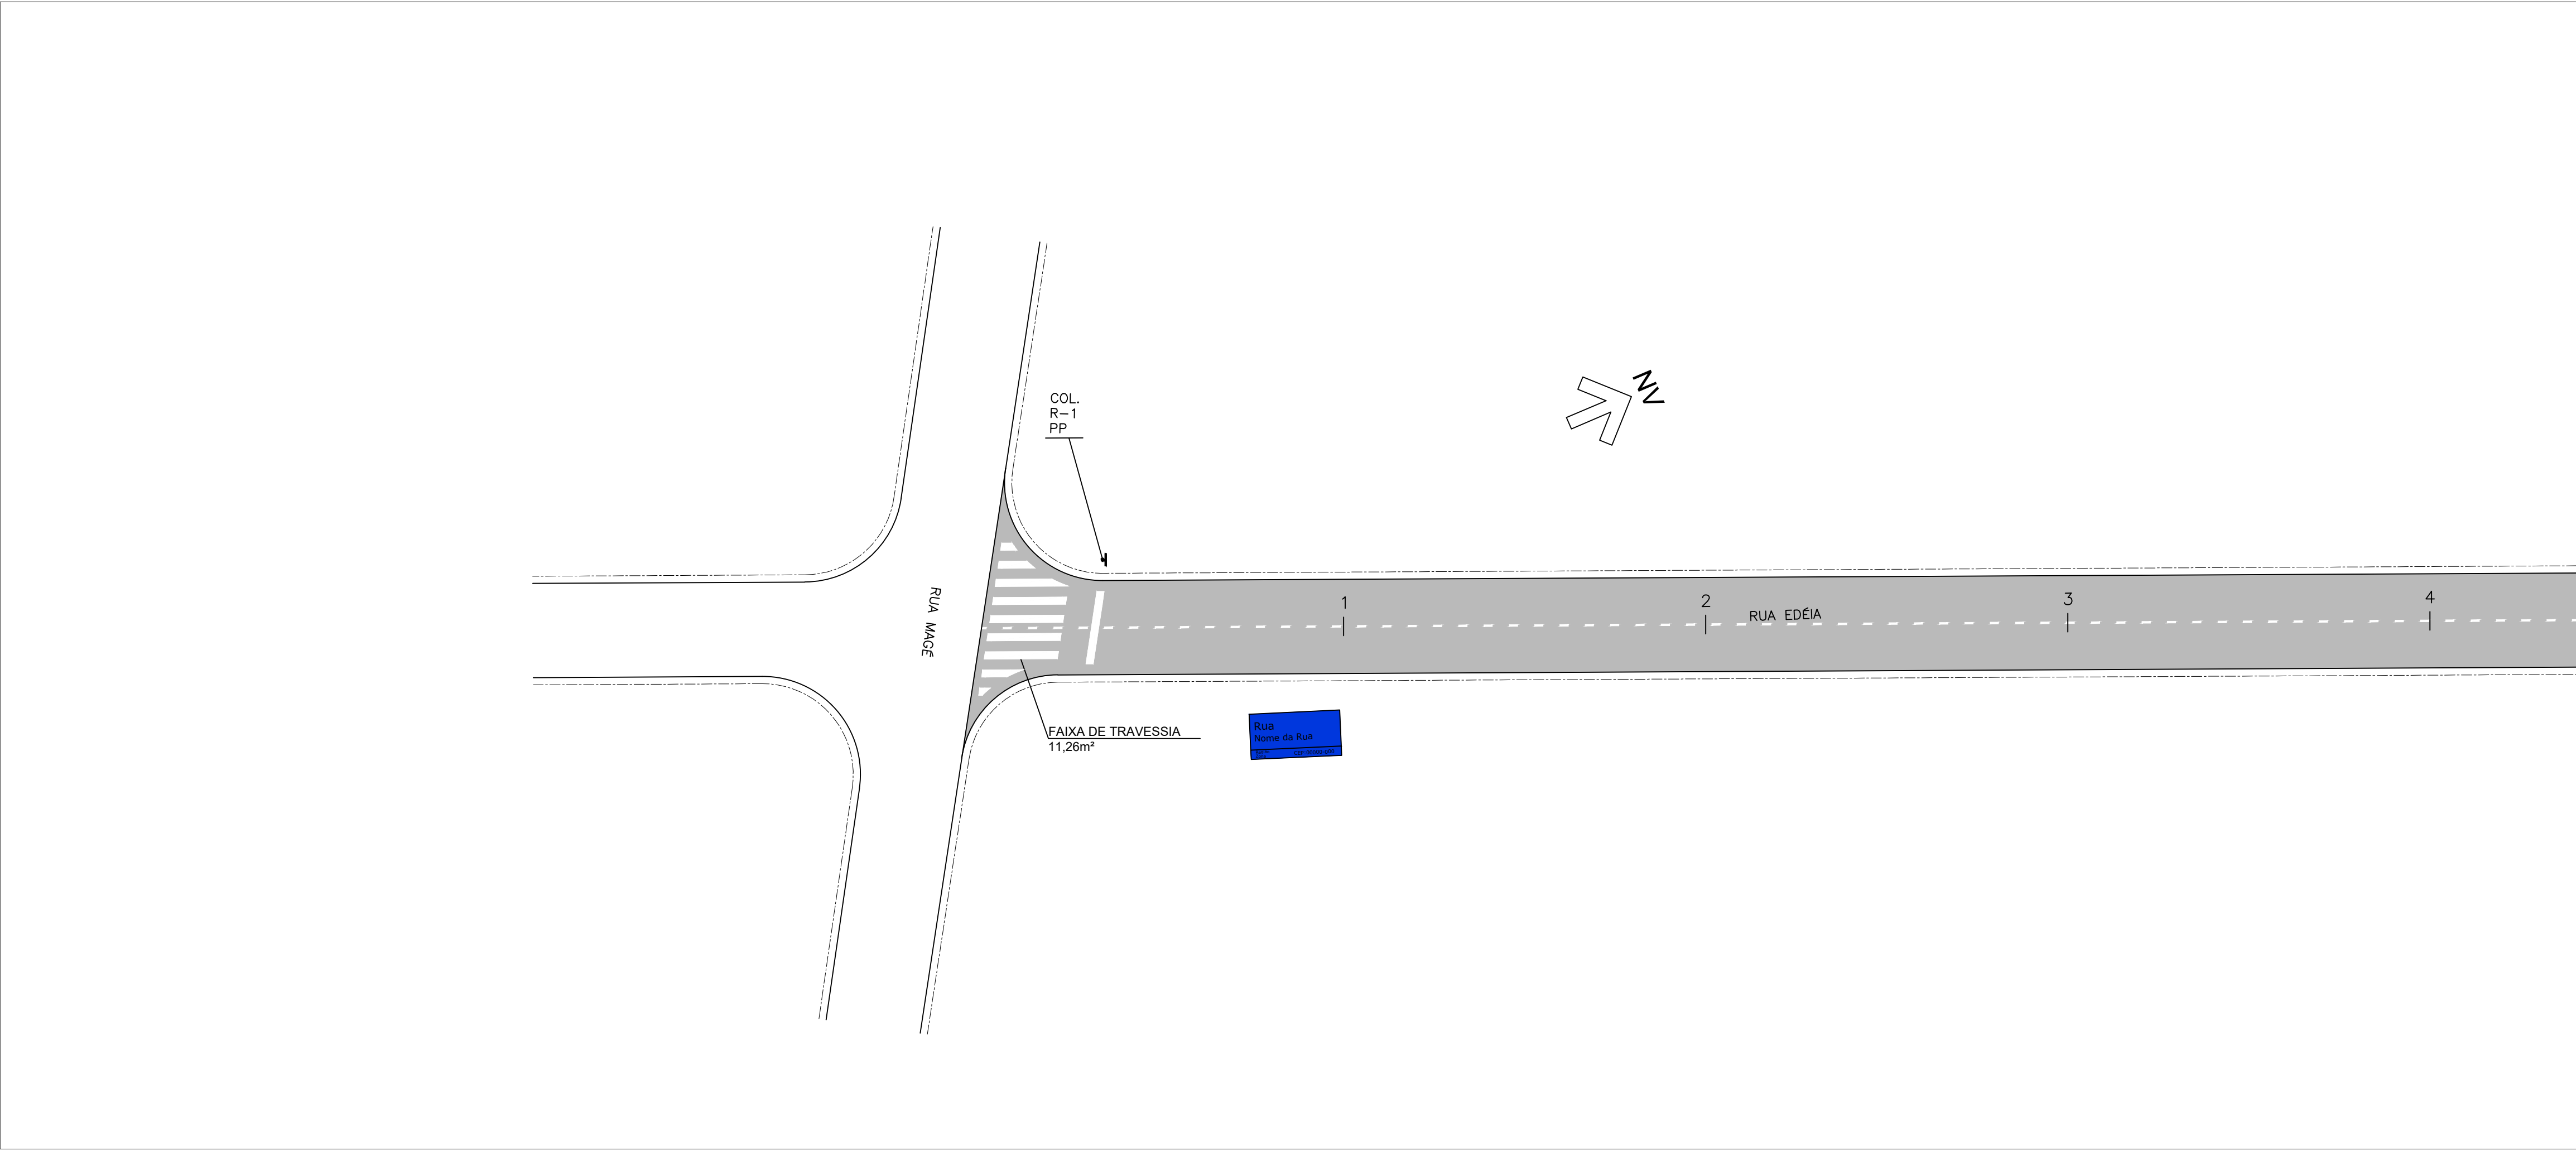

DO MUNICÍPIO DE CARAPICUÍBA E SUO CONTEÚDO NÃO É DE RESPONSABILIDADE DA PREFEITURA. ESTE DESENHO É PROPRIEDADE DA Kf2 Engenharia e Consultoria. É PROIBIDA A REPRODUÇÃO E A UTILIZAÇÃO DESTE PROJETO SEM A PERMISSÃO POR ESCRITO DA Kf2 Engenharia e Consultoria. EMISSÃO: 28/07/2023